

# PLANȘA: 3 REGLEMENTĂRI EDILITARE




CATEGORIE	SEMN	SEMNICIFICATIE
LIMITE	--- --	LIMITA ZONEI STUDIATE
	-----	LIMITELE PARCELEI
RETELE EXISTENTE	-E-	REȚEA ELECTRICĂ
	▲▲▲	Rețea de alimentare cu apă
	○-○-○	REȚEA DE CANALIZARE
RETELE PROPUSE	-E-	REȚEA ELECTRICĂ
	○-○-○	REȚEA DE CANALIZARE
	▲▲▲	Rețea de alimentare cu apă

### Inventar de coordonate CAD 62029

Pct.	E(m)	N(m)
1	345525.076	464224.618
2	345524.737	464228.888
3	345496.455	464232.260
4	345478.848	464235.159
5	345472.739	464201.433
6	345487.602	464196.550
7	345494.366	464194.764
8	345498.668	464194.414
9	345509.422	464193.870
10	345510.005	464201.398
11	345513.838	464201.154
12	345514.888	464215.516
13	345524.935	464214.501
14	345526.171	464215.699

Suprafata totala masurata=1550mp  
Suprafata din act=1550mp

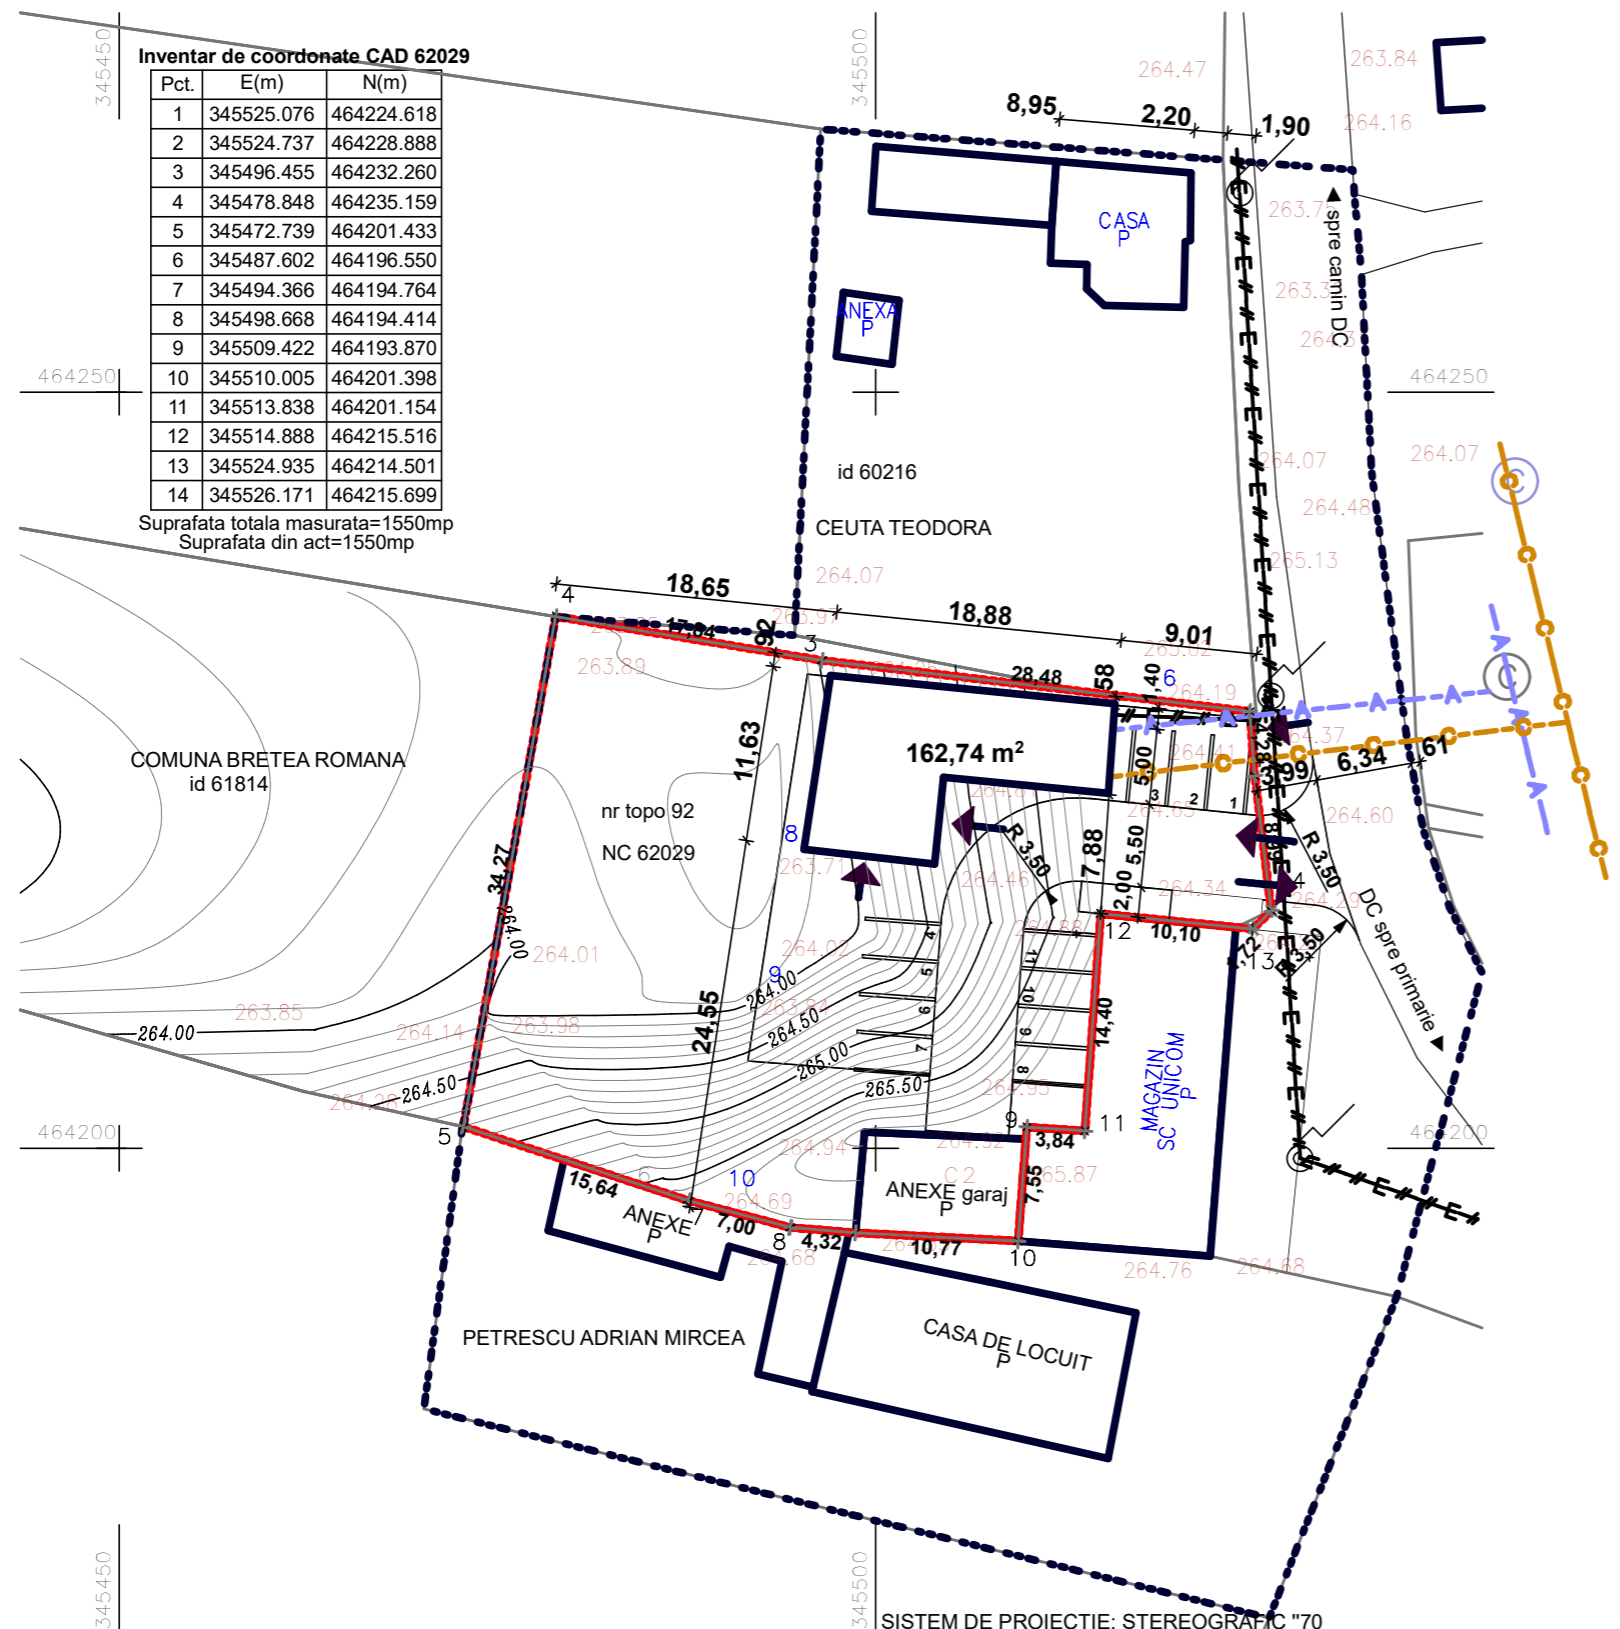

SISTEM DE PROIECTIE: STEREOGRAFIC "70

<b>S C ARHITIT S R L</b> C.U.I.17561024 comuna Certejul de Sus, sat Toplita de Mures, nr.51, Judetul Hunedoara, tel.0724307048, e-mail fina71@gmx.net			Beneficiar: <b>Comuna Bretea Româna</b> com.Bretea Româna, nr.15, cod 337115, jud.Hd	Proiect nr. <b>15/2018</b>
SPECIFICATIE	NUME	SEMNTURA	Scara :	Titlu proiect: <b>Casa mortuara sat Bretea Româna si împrejmuire</b>
SEF PROIECT	arh. Mircea Mihailescu		<b>1:500</b>	Faza: <b>PUD</b>
PROIECTAT	ing.Octavian Bumbescu		Data : <b>apr. 2018</b>	Titlu plansa: <b>REGLEMENTARI EDILITARE</b>
DESENAT	arh. Mircea Mihailescu			Plansa nr. <b>3</b>