



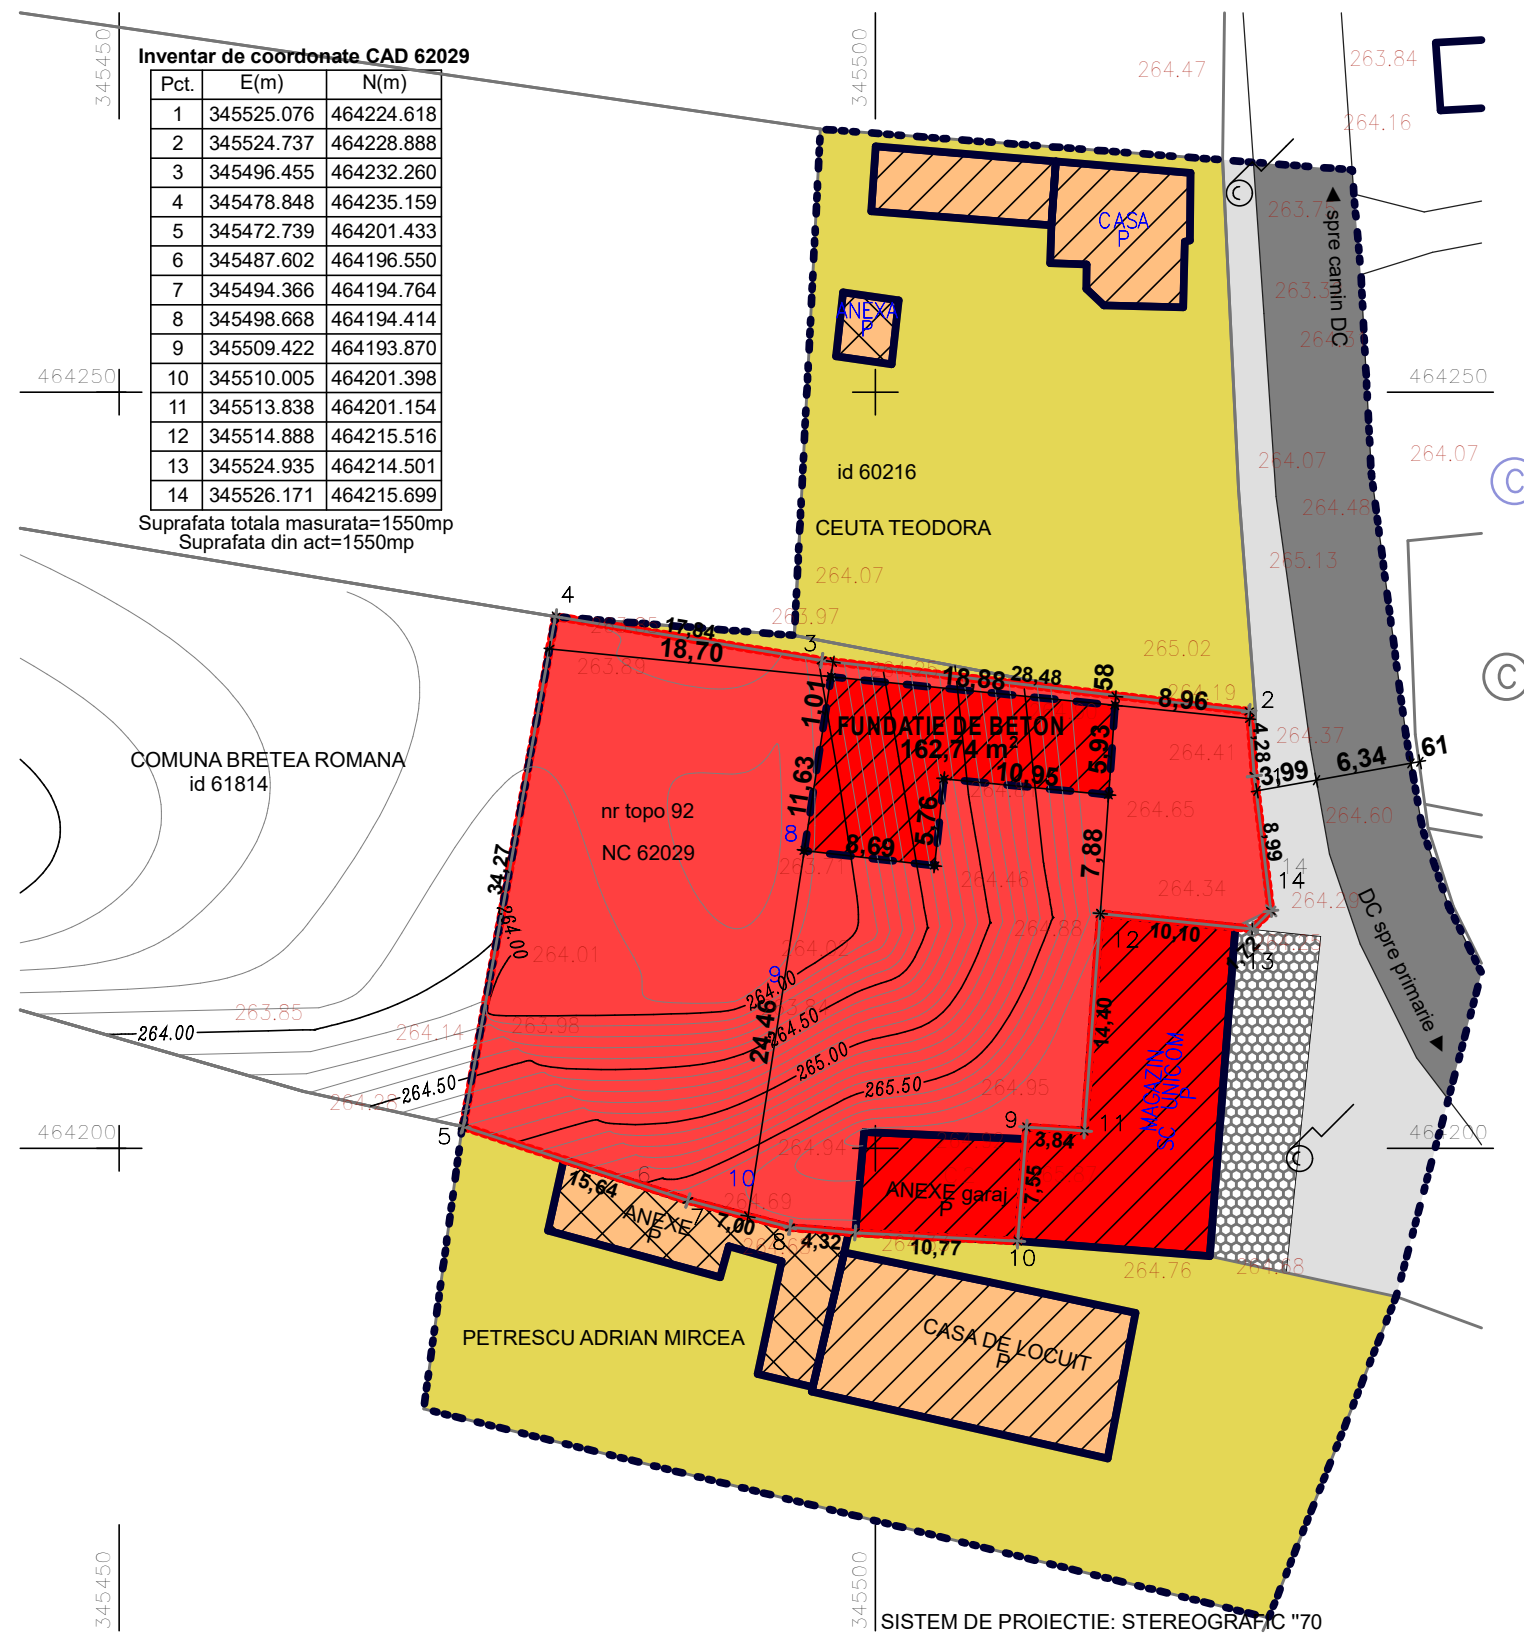

PLANȘA: 1		
SITUATIA EXISTENTA		
CATEGORIE	SEMN	SEMNFICATIE
LIMITE		LIMITA ZONEI STUDIATE
		LIMITELE PARCELEI (zona reglementata)
		LIMITE ZONE
ZONIFICAREA FUNCTIONALA		CLADIRI EXISTENTE (locuire / prestari servicii)
		Zona centrala si alte zone cu functiuni complexe de interes public
		Zona locuinte si functiuni complementare
STAREA CLADIRILOR		BUNA
		Rea
DOMENIUL PUBLIC		CAROSABIL-ASFALT
		Pietonal GRIBLURA
		Pietonal dale beton

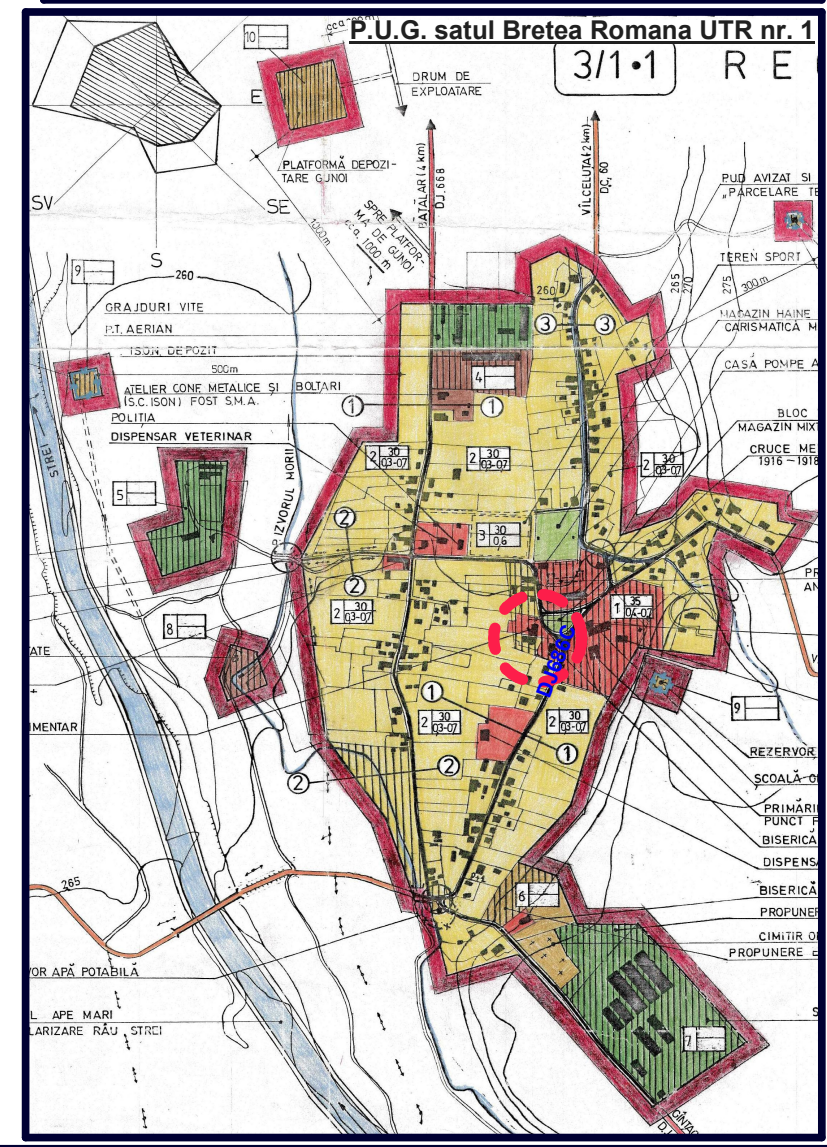

S C ARHIKIT S R L C.U.I.17561024 comuna Certelj de Sus, sat Toplita de Mures, nr.51, Judetul Hunedoara, tel.0724307048, e-mail fina71@gmx.net			Beneficiar: Comuna Bretea Româna com.Bretea Româna, nr.15, cod 337115, jud.Hd		Proiect nr. 15/2018
SPECIFICATIE	NUME	SEMNATURA	Scara :	Titlu proiect:	Faza:
SEF PROIECT	arh. Mircea Mihallesc		1:500	Casa mortuara sat Bretea Româna si împrejmuire com.Bretea Româna, sat Bretea Româna, fn, cf62029, cod postal 337115, jud.Hunedoara	PUD
PROIECTAT	arh. Mircea Mihallesc		Data :		
DESENAT	arh. Mircea Mihallesc		apr. 2018		
				Titlu plansa:	Plansa nr.
				SITUATIA EXISTENTA	1