
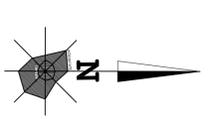


UAT BRETEA ROMÂNĂ

CAI DE COMUNICATII

Scara 1 : 30.000

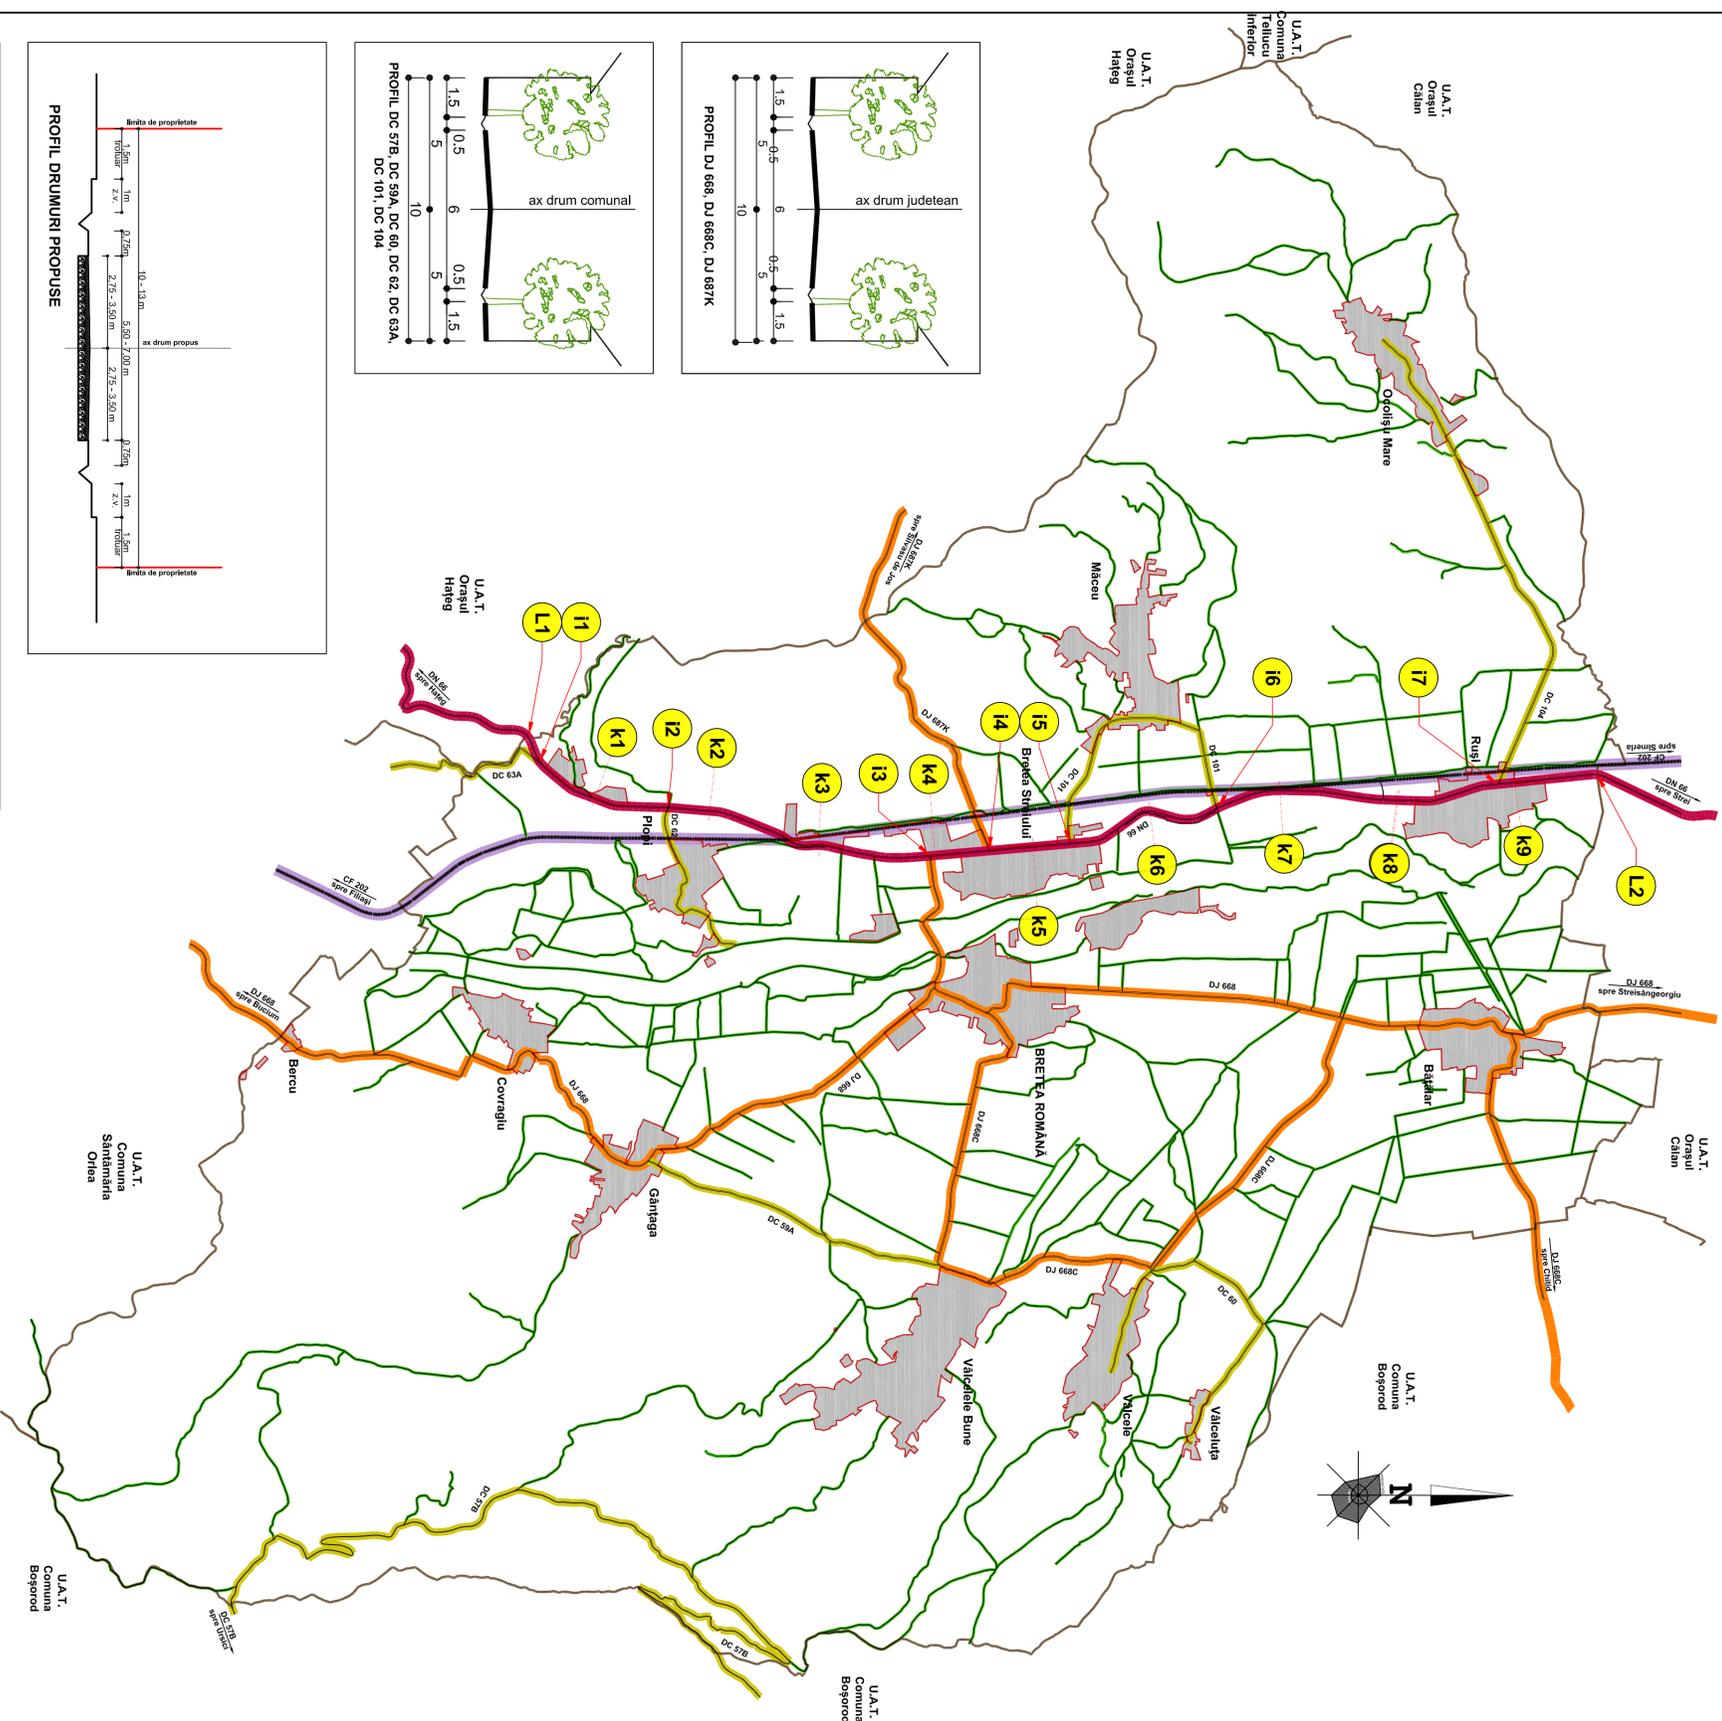

LEGENDA:	
	LIMITE: LIMITA TERITORIULUI ADMINISTRATIV AL COMUNEI I BRETEA ROMÂNĂ
	LIMITA INTRAVILANULUI PROPUS
	SUPRAFEȚE INTRAVILAN LOCALITATI
	CAI DE COMUNICATIE ALTO:
	DRUM NATIONAL
	DRUM JUDEȚEAN
	DRUM COMUNAL
	DRUM DE EXPLOATARE / FORESTIER
	CAI DE COMUNICATIE FEROVIARE:
	CF 116 SIMERIA - FILIASI

poziți kilometrice DN66:	
L1 - LIMITA UAT BRETEA ROMANA - INTRARE km 187+197	
L2 - LIMITA UAT BRETEA ROMANA - IESIRE km 194+701	

INTERSECTII CU DRUMURI CLASIFICATE	
11 - INTERSECȚIE DN 66 - DC 63A Suberate km 394+744 dreapta	
12 - INTERSECȚIE DN 66 - DC 65 Plopi km 396+854 dreapta stânga	
13 - INTERSECȚIE DN 66 - DJ 688C Bretea Romana km 397+483 dreapta	
14 - INTERSECȚIE DN 66 - DJ 687K Manastirea Prislop km 401+400 stânga	
15 - INTERSECȚIE DN 66 - DC 101 Măceau km 401+580 stânga	
16 - INTERSECȚIE DN 66 - DC 101 Măceau km 401+580 stânga	
17 - INTERSECȚIE DN 66 - DC 104 Ocolîșu Mare km 401+580 stânga	





POZITII BORNE KILOMETRICE	
K1	- km 186
K2	- km 187
K3	- km 188
K4	- km 189
K5	- km 190
K6	- km 191
K7	- km 192
K8	- km 193
K9	- km 194

SITUAȚIA DRUMURILOR DE PE RAZA UAT BRETEA ROMÂNĂ:

- Drum național DN 66 - 9,54 km, drum modernizat, cu îmbrăcăminte asfaltică.
- Drum comunal DC 63A spre Suberate, drum nemodernizat, cu îmbrăcăminte din macadam, lungime 0,75 km.
- Drum comunal DC 62 spre Plopi, drum modernizat, cu îmbrăcăminte asfaltică, lungime 1,60 km.
- Drum județean DJ 687K, spre Silvasu de Jos (UAT Hateg), drum modernizat, cu îmbrăcăminte asfaltică, lungime 2,35 km pe teritoriul UAT Bretea Română.
- Drum comunal DC 101 spre Măceau, drum modernizat, cu îmbrăcăminte asfaltică lungime 2,58 km.
- Drum comunal DC 104 spre Ocolîșu Mare, drum modernizat, cu îmbrăcăminte asfaltică lungime 4,28 km.
- Drum județean DJ 668 ce străbate UAT Bretea Română de la sud la nord, drum modernizat, cu îmbrăcăminte asfaltică, lungime 12,80 km pe teritoriul UAT Bretea Română.
- Drum județean DJ 688C spre Chitid (UAT Bosorod), drum parțial modernizat, cu îmbrăcăminte asfaltică și macadam, lungime 10,23 km pe teritoriul UAT Bretea Română.
- Drum comunal DC 59A Gârlăga - Valecelele Bune, drum modernizat, cu îmbrăcăminte asfaltică lungime 2,65 km.
- Drum comunal DC 57B Luncași - Ușici (UAT Bosorod), drum nemodernizat, din macadam, lungime 7,80 km pe teritoriul UAT Bretea Română.
- Drum comunal DC 59A Valecele - Valeciula, drum modernizat, cu îmbrăcăminte asfaltică lungime 3,38 km.
- 53,13 km drumuri de exploatare, agricole și forestiere ce fac legătura între diverse zone și localități, drumuri nemodernizate :
- Străzi în intravilan - 23,15 km parte modernizate, cu îmbrăcăminte asfaltică și rigole stradale, în proporție de 98 %, din care 5,95 km străzi în intravilanul localității reședința Bretea Română.

SITUAȚIA CALOR FERATE DE PE RAZA UAT BRETEA ROMÂNĂ:

- Călea ferată dubla electrificată - MAGISTRALA PRINCIPALA CF 116 Simeria - Filiași, în lungime de 10,512 km pe raza UAT Bretea Română.

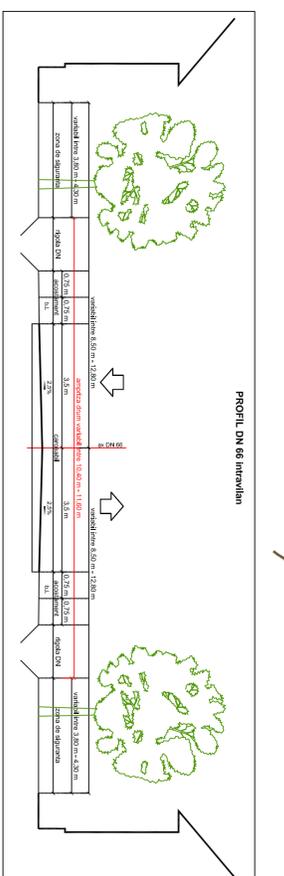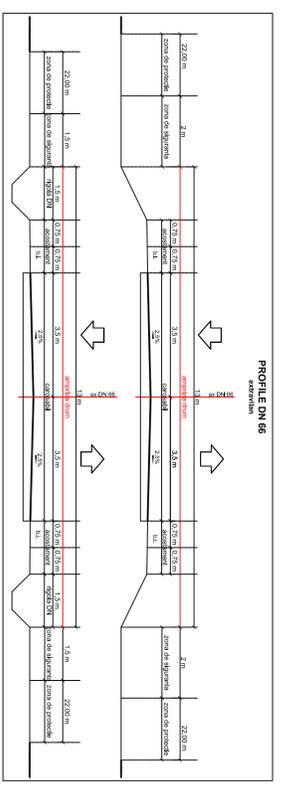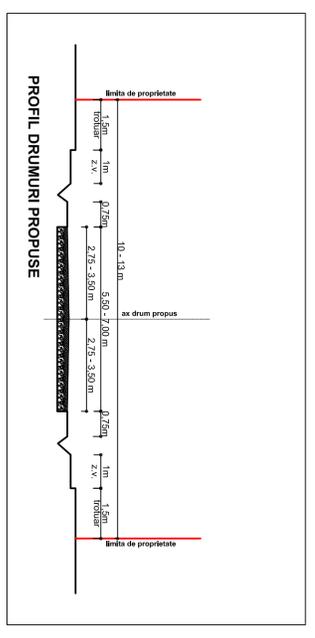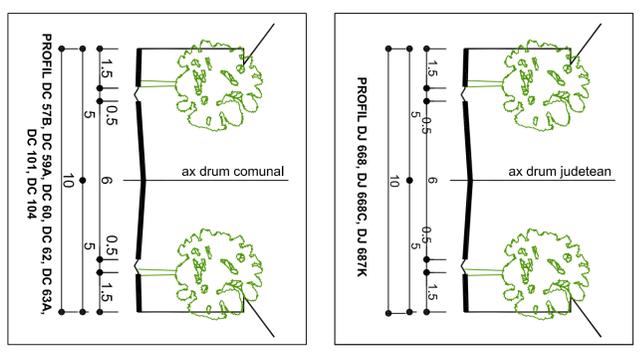

coordonator R.U.R. arh. Dan Octavian Mihăilescu		desenator proiectant:	
SC ABSOLUT DESIGN SRI		DEVA	
Self proiect arh. Dan Mihăilescu	Proiectat arh. Dan Mihăilescu	scara:	1:30.000
Desenat arh. Dan Mihăilescu		denumirea planșei:	UAT BRETEA ROMÂNĂ CAI DE COMUNICATII
		produs în:	32170318
		scara:	1:30.000
		planșa nr.:	A.1.1