


Id	COD RAN	COD LMI	DENUMIRE	NR	Y - est	X - nord
----	---------	---------	----------	----	---------	----------

8	-	Bercu - drum roman	1	346126.558	459716.713
			2	346131.065	459712.353
			3	346117.306	459667.903
			4	346089.260	459574.770
			5	346065.448	459488.515
			6	346038.989	459385.857
			7	346010.944	459289.548
			8	345975.489	459199.590
			9	345947.973	459133.444
			10	345940.035	459092.698
			11	345934.214	459042.427
			12	345943.799	458987.923
			13	345952.735	458948.235
			14	345954.852	458897.964
			15	345955.910	458834.464
			16	345947.973	458772.022
			17	345946.914	458746.622
9	-	Bercu - lupoaia	18	345947.443	458715.931
			19	345941.623	458660.368
			20	345936.331	458611.684
			21	345935.273	458589.459
			22	345941.093	458564.589
			23	345946.385	458537.601
			24	345947.973	458502.676
			25	345944.268	458452.934
			26	345922.043	458383.613
			27	345890.293	458326.463
			28	345865.422	458288.363
			29	345823.618	458242.855
			30	345716.726	458120.088
			31	345680.214	458077.754
			32	345674.366	458081.353
			33	345725.167	458136.915
			34	345795.017	458219.465
35	345869.629	458300.428			
36	345917.254	458386.153			
37	345941.067	458460.766			
38	345939.479	458541.728			
39	345928.367	458595.704			
40	345941.228	458700.404			
41	345941.067	458763.344			
42	345949.005	458834.782			
43	345945.830	458944.319			
44	345926.775	459041.122			
45	345931.542	459076.082			
46	345939.479	459133.232			
47	345963.292	459187.207			
48	346007.742	459293.570			
49	346036.317	459398.345			
50	346066.480	459512.645			
51	346093.467	459615.833			
			1	346152.126	458316.030
			2	346168.001	458294.863
			3	346160.063	458273.696
			4	346137.573	458273.035
			5	346101.193	458271.050
			6	346059.521	458260.467
			7	346018.511	458237.977
			8	346038.115	458234.670
			9	345959.641	458240.623
			10	345955.672	458262.451
			11	345954.349	458284.941
			12	345956.995	458301.478
			13	345980.807	458325.952
			14	346006.604	458351.748
			15	346034.386	458372.254
			16	346064.151	458368.285
			17	346117.730	458346.457

RETELE ELETTRICE

a) Culcarul longitudinal în plan orizontal, cu lăţimea de 24 m (12) m stânga - dreapta faţă de axul liniei faţă de reţelele electrice aeriene cu tensiunea de 20 kV - MT;

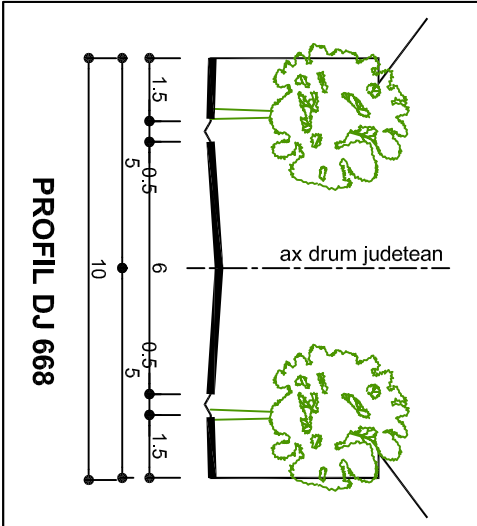

LIMITA

- LIMITA ADMINISTRATIVA LAȚI BREGHEA ROMÂNIA
- LIMITA ÎNTRAVILANUL PROPUS
- LIMITA ÎNTRAVILANUL EXISTENT

DRUMURI

- DRUM JUDEȚEAN DJ 668
- DRUMURI DE EXPLOATARE, ALTE DRUMURI

ZONIFICARE FUNCȚIONALĂ

- ZONA PENTRU LOCUINȚE, GOSPODĂRII SĂTESCI ȘI FUNCȚIONI COMPLEMENTARE
- ZONA PENTRU AMENAJARI PUTERICE, CALI DE ACCES
- ZONA SPAȚII VERZI
- APE CURGĂTOARE

ZONE DE PROTECȚIE


- ZONA DE PROTECȚIE REȚELE ELECTRICE
câștig 24 m pentru LEA MT 20 kV

ZONE CU VALOARE DE PATRIMONIUL

- OBIECTIVE ÎNSCRISE ÎN REPERTORIUL ARHEOLOGIC NAȚIONAL (RAN)
- OBIECTIVE PROPUSE PENTRU ÎNSCRIEREA ÎN REPERTORIUL ARHEOLOGIC NAȚIONAL (RAN)

RESURSI NATURALE

- LIMITA ZONEI INUNDABILE A RÂULUI STREI

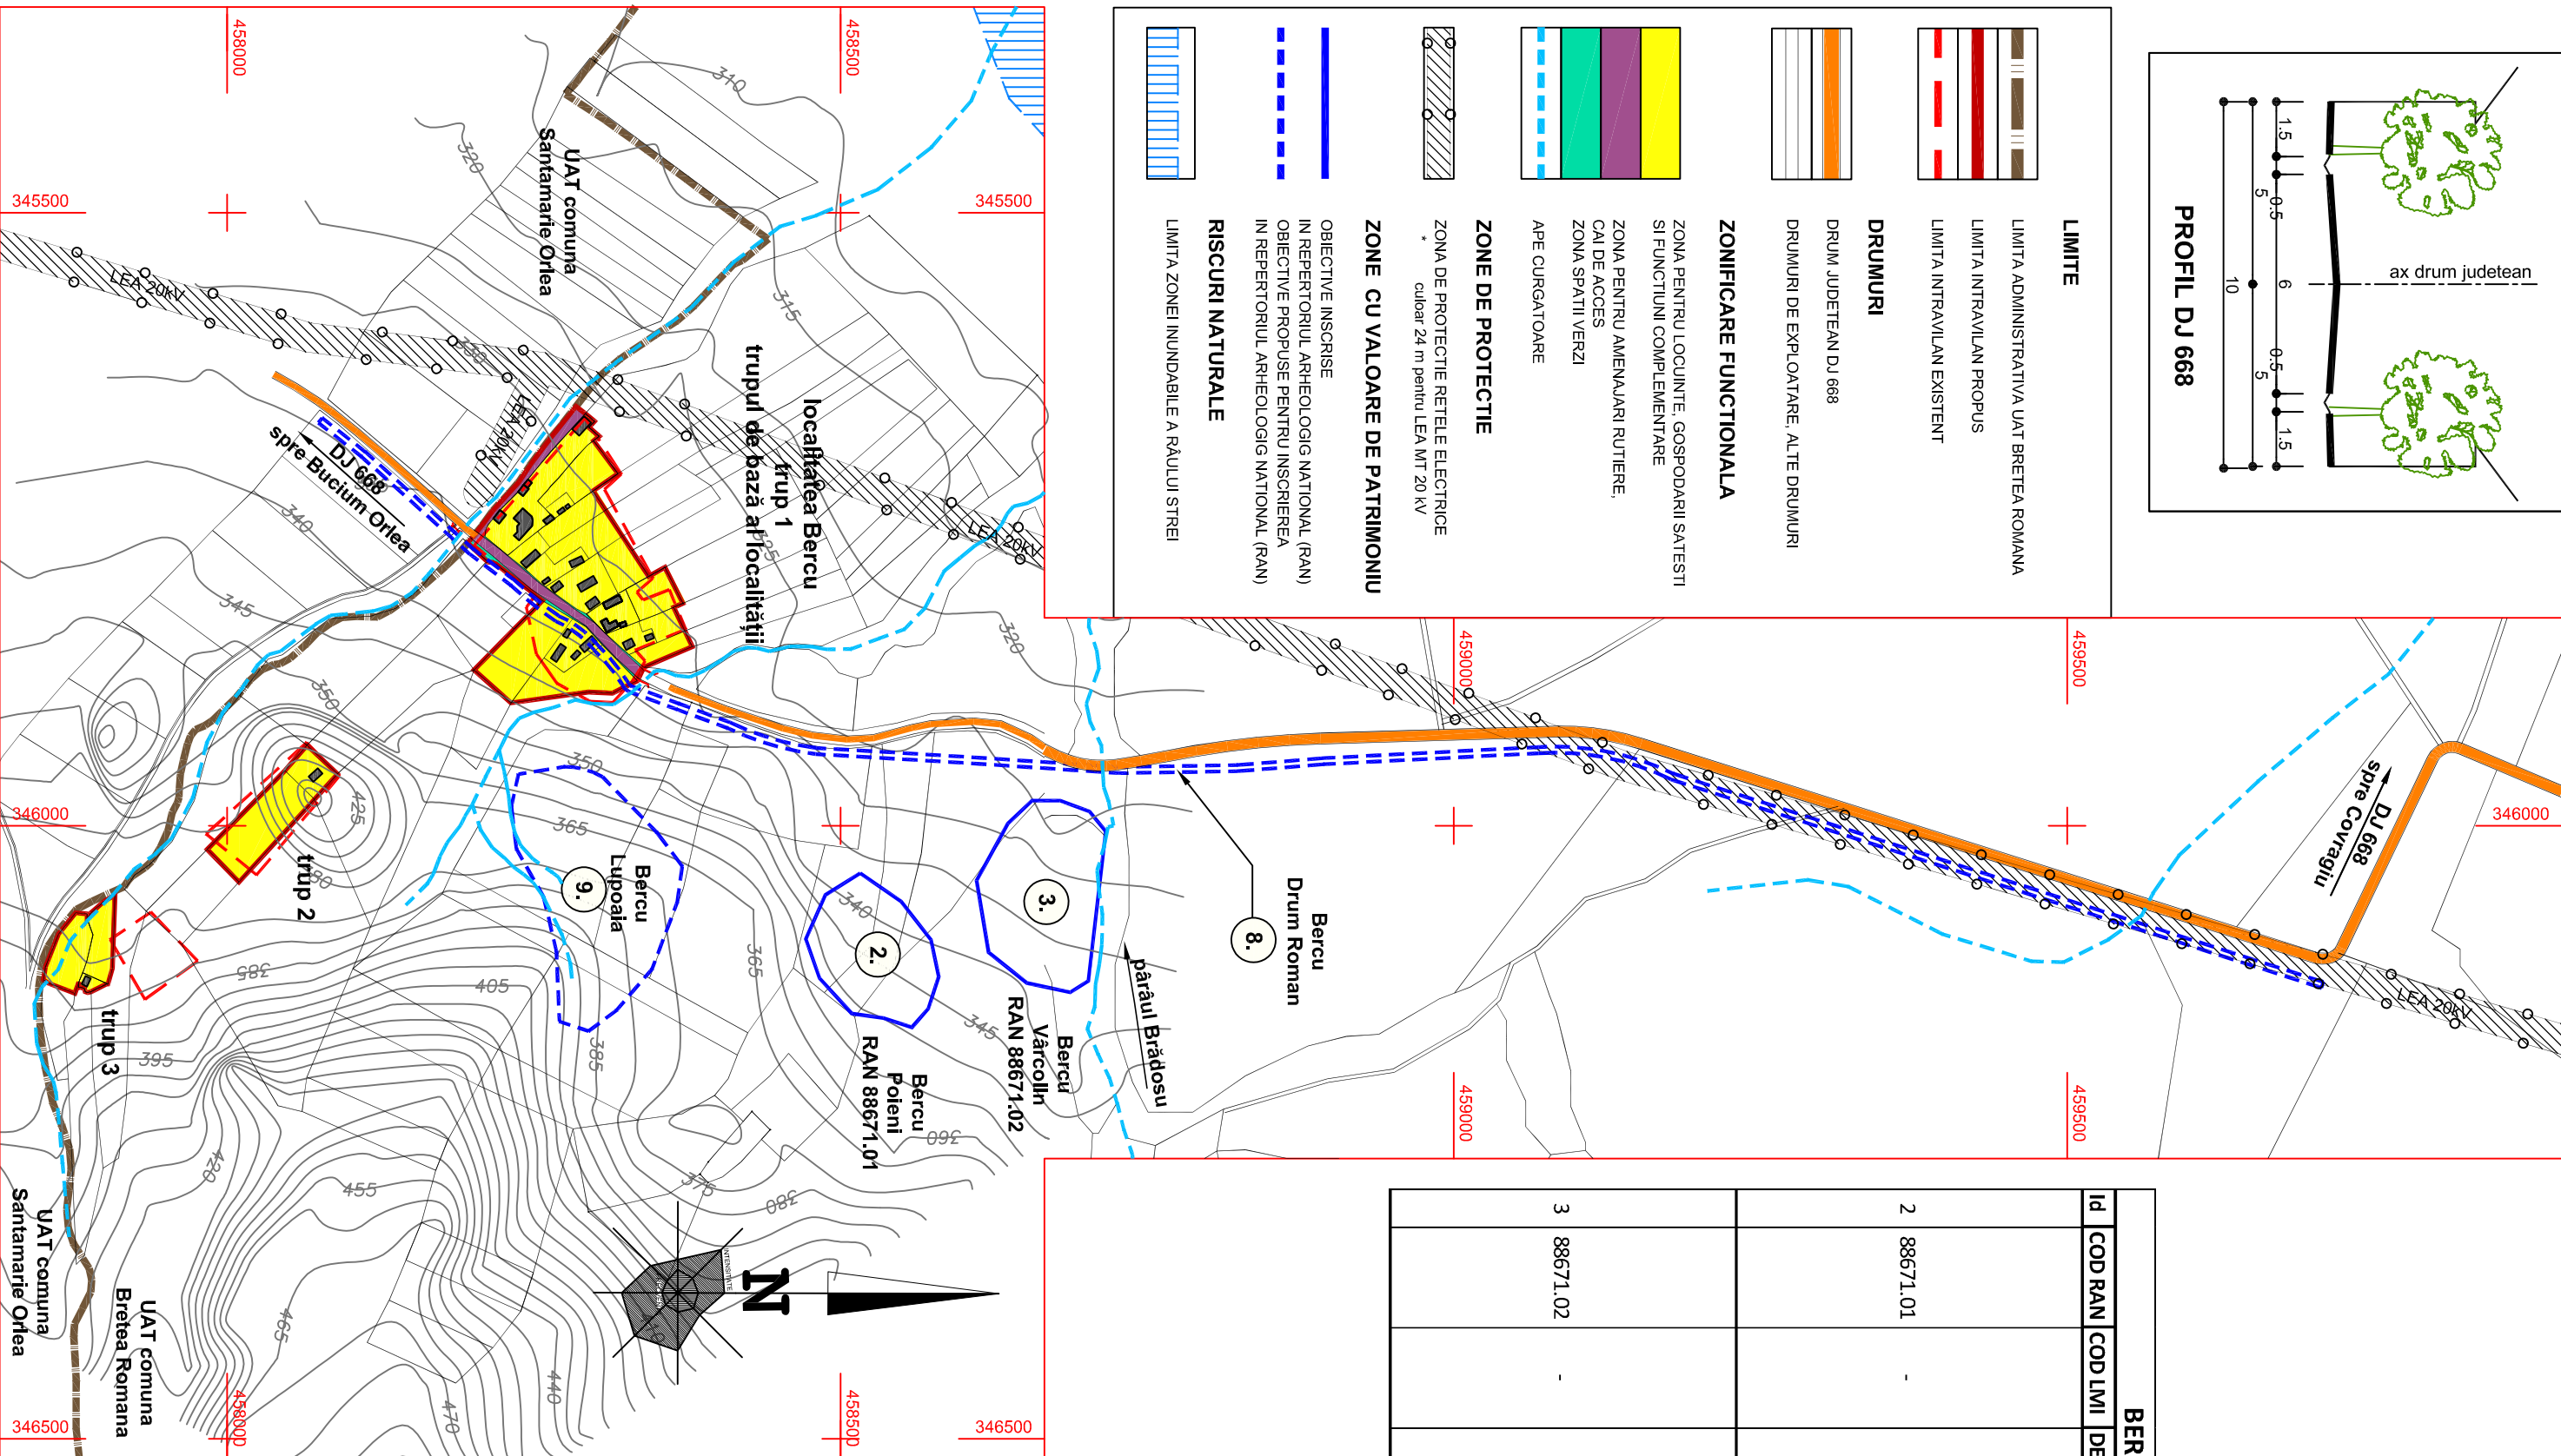

BERCU - objective inscrire in RAN				
ID	COD RAN	COD LMI	DENUMIRE	
2	88671.01	-	Bercu - Poleni	NR
				Y - est
				X- mod
				1
				2
				3
				4
				5
				6
				7
				8
9				
10				
11				
3	88671.02	-	Bercu - Varcoim	1
				2
				3
				4
				5
				6
				7
				8
				9
				10
				11



beneficiar:
PRIMĂRIA COMUNEI BRETEA ROMÂNĂ
COMUNA BRETEA ROMÂNĂ
JUDEȚUL HUNEDOARA

beneficiaries

localitatea BERCU

plansa A 11 - REGLEMENTĂRI URBANISTICE, ZONIFICARE scara 1 : 5.000

BILANT TERITORIAL BERCU					
Zone functionale	EXISTENT		PROPOS		
	arie (Ha)	%	arie (Ha)	%	
Zona locuire, gospodarii satesii, anexe	2.325	93.00	2.759	90.16	
Zona mixta comert, servicii	0.000	0.00	0.000	0.00	
Zona institutii publice	0.000	0.00	0.000	0.00	
Zona culte	0.000	0.00	0.000	0.00	
Cal de comunicatii rutiere	0.155	6.20	0.196	6.41	
Zone verzi amenajate	0.000	0.00	0.055	1.80	
Zone agrement, sport	0.000	0.00	0.000	0.00	
Gospodarie comunaia, cimitire	0.000	0.00	0.000	0.00	
Zona dotari edilitare	0.000	0.00	0.000	0.00	
Paduri	0.000	0.00	0.000	0.00	
Ape	0.020	0.80	0.050	1.63	
Total intravilan	2.500	100%	3.060	100%	
trupuri componente intravilan propus Bercu					
TRUP 1	2.340	ha	trup de bață - locuire, vatra satului		
TRUP 2	0.415	ha	trup izolat - locuire		
TRUP 3	0.305	ha	trup izolat - locuire		
TOTAL		3.060	ha	intravilan propus	

SC ABSOLUT DESIGN srl				denumirea proiectului: PLAN URBANISTIC GENERAL AL COMUNEI BRETEA ROMANA		proiect nr.: 321/2018	
DEVA				comună Bretea Română, județul Hunedoara			
Sf proiect		arh. Dan Mihaila	scara:		beneficiar:		faza:
Proiectat		arh. Dan Mihaila			PRIMĂRIA COMUNEI BRETEA ROMÂNĂ		P.U.G.
Desenat		arh. Dan Mihaila	1: 5.000		denumirea planșei: REGLEMENTĂRI URBANISTICE, ZONIFICARE		planșă nr. A 11

se va citi impreuna cu planşa A 11.1 - BERCU - cai de comunicatii rutiere

coordonator R.U.R. arh. Dan Octavian Mihaila



Aceste desene si specificatii apartin
 art. Dan Mihaila - se ABSOLUT DESIGN srl
 Nu vor fi copiate sau reproduse
 fara acordul scris al acestuia

revizia 2

15.06.2019