
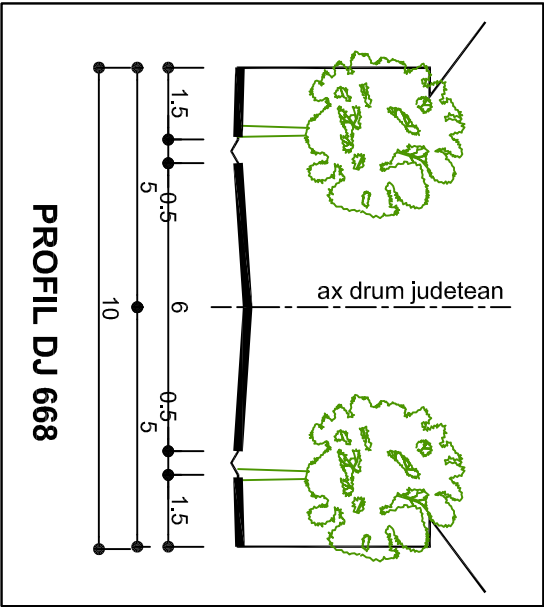


BILANT TERTITORIAL BERCU				
Zone functionale	EXISTENT		PROPUS	
	arie (ha)	%	arie (ha)	%
Zona locuire, gospodarii satesti, anexe	2.325	93.00	2.640	86.27
Zona mixta comerț, servicii	0.000	0.00	0.000	0.00
Zona instituiii publice	0.000	0.00	0.000	0.00
Zona culte	0.000	0.00	0.000	0.00
Cai de comunicatii rutiere	0.155	6.20	0.250	8.17
Zone verzi amenajate	0.000	0.00	0.120	3.92
Zone agrement, sport	0.000	0.00	0.000	0.00
Gospodarie comunală, cimitire	0.000	0.00	0.000	0.00
Zona dotari edilitare	0.000	0.00	0.000	0.00
Paduri	0.000	0.00	0.000	0.00
Ape	0.020	0.80	0.050	1.63
Total intravilan	2.500	100%	3.060	100%

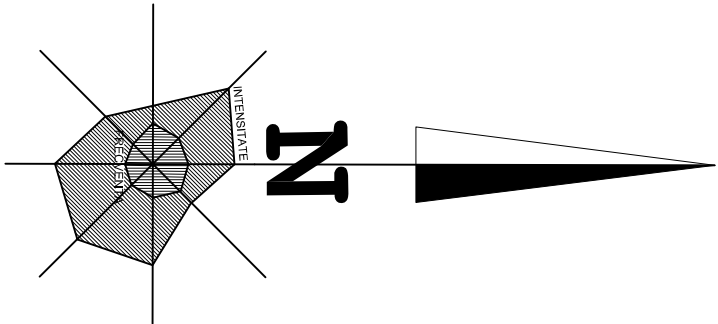

trupuri componente	
TRUP 1	2.850 ha
TRUP 2	0.010 ha
TRUP 3	0.200 ha
TOTAL	3.060 ha


intravilan propus	trup de bază - locuire, vatra satului
	trup izolat - locuire
	trup izolat - locuire

LEGENDA:

- LIMITA TERITORIULUI ADMINISTRATIV AL COMUNEI BRETEA ROMÂNĂ
- LIMITA INTRAVILANULUI PROPUS
- APE CURGATOARE
- SUPRAFEȚE INTRODUSE ÎN INTRAVILAN
- ZONA DE PROTECȚIE REȚELEI ELECTRICE

ECHIPARE EDILITARĂ

* existent	** propus	ALIMENTARE CU APA
		REȚEA DISTRIBUȚIE APA POTABILĂ
		ALIMENTARE CU ENERGIE ELECTRICALĂ
LEA 20kV		REȚELE DE DISTRIBUȚIE MT
		LINIE ELECTRICALĂ AERIANĂ LEA 20kV
		POSTURI DE TRANSFORMARE AERIAN MT - JT 20 / 0,4kV

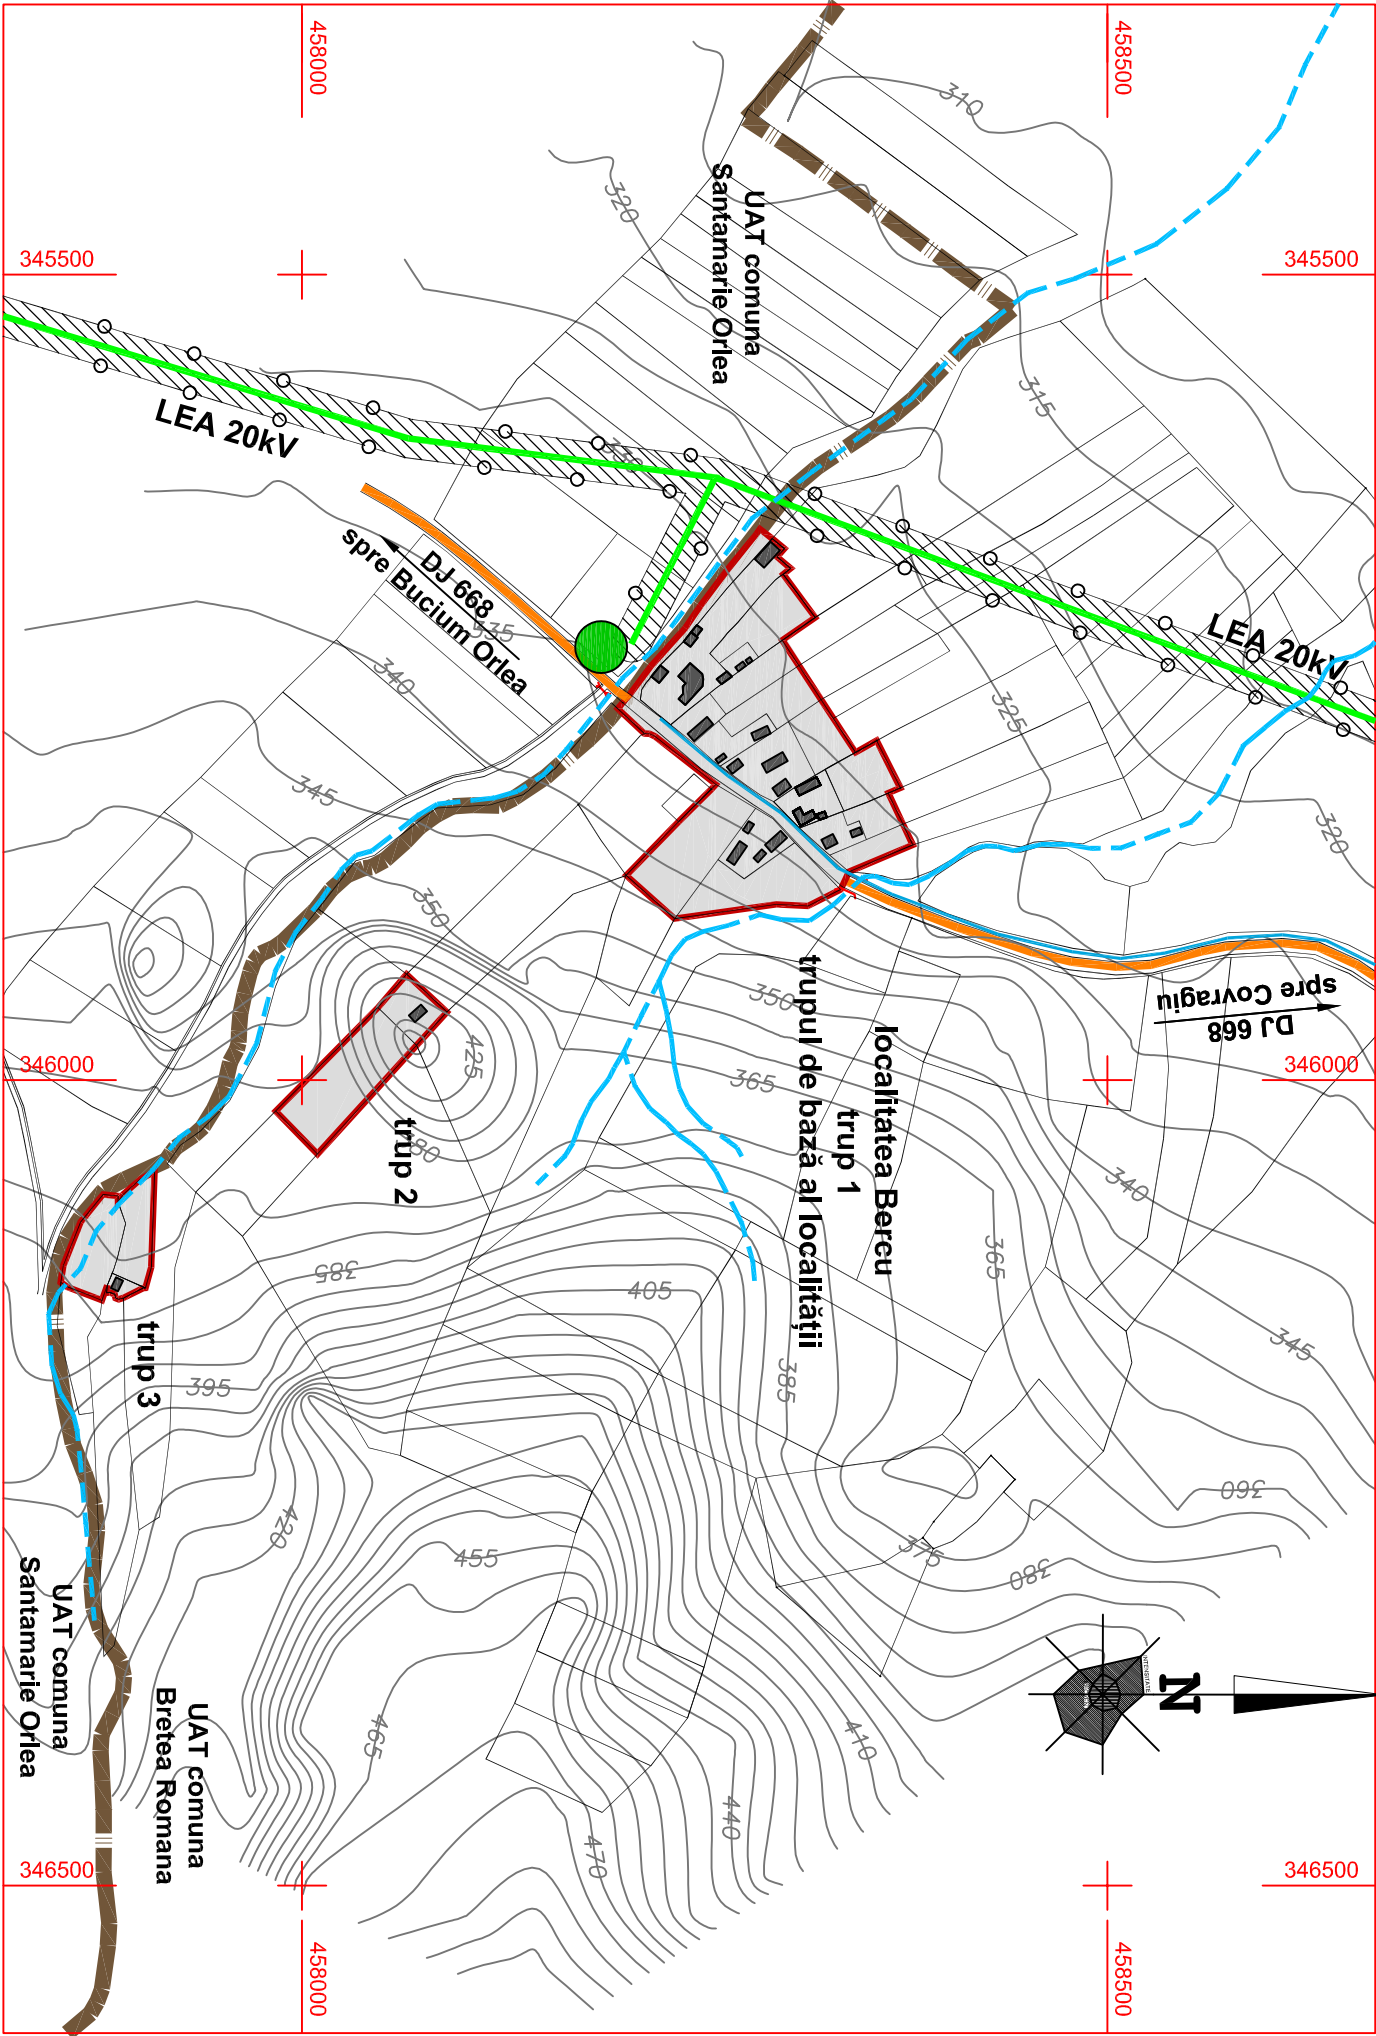

SC ABSOLUT DESIGN srl			denumirea proiectului:		proiect nr.:
DEVA			PLAN URBANISTIC GENERAL AL COMUNEI BRETEA ROMÂNĂ comuna Bretea Română, județul Hunedoara		321/2018
Sef proiect	arh. Dan Mihalaila		scara:	beneficiar:	faza:
Proiectat	arh. Dan Mihalaila			denumirea plansei:	P.U.G.
Desenat	arh. Dan Mihalaila	1: 5.000		localitatea BERCU	planşa nr.
REGLEMENTĂRI DE ECHIPARE EDILITARĂ					A 12

coordonator R.U.R. arh. Dan Octavian Mihală

revizie 1

15.06.2018

absolut design srl

CUI - 407024071, ORC - 42019872004

Asociație de proiectare și servicii de inginerie

arh. Dan Mihală este autorul și reprezentantul

Faza acordată scris al asociației