


BILANT TERITORIAL BERCU				
Zone functionale	EXISTENT		PROPOS	
	arie (Ha)	%	arie (Ha)	%
Zona locuire, gospodarii satesti, anexe	2.325	93.00	2.640	86.27
Zona mixta comert, servicii	0.000	0.00	0.000	0.00
Zona institutii publice	0.000	0.00	0.000	0.00
Zona culte	0.000	0.00	0.000	0.00
Cai de comunicatii rutiere	0.155	6.20	0.250	8.17
Zone verzi amenajate	0.000	0.00	0.120	3.92
Zone agrement, sport	0.000	0.00	0.000	0.00
Gospodarie comuna, cimitire	0.000	0.00	0.000	0.00
Zona dotari edilitare	0.000	0.00	0.000	0.00
Paduri	0.000	0.00	0.000	0.00
Ape	0.020	0.80	0.050	1.63
Total intravilan	2.500	100%	3.060	100%

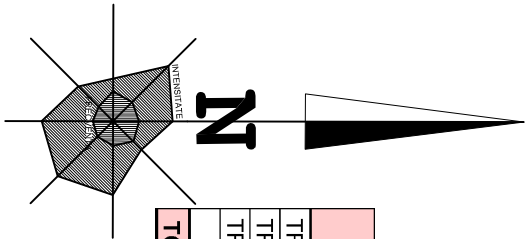

trupuri componente intravilan propus Bercu	
TRUP 1	2.340 ha
TRUP 2	0.415 ha
TRUP 3	0.305 ha
TOTAL	3.060 ha

P PLAN URBANISTIC GENERAL

PLAN URBANISTIC GENERAL


beneficiar:
PRIMARIA COMUNEI BRETEA ROMÂNĂ

localitatea BERCU

plansa A 13 - PROPRIETATEA ASUPRA TERENURILOR, OBIECTIVE DE UTILITATE PUBLICA

scara 1 : 5.000

OBIECTIVE DE UTILITATE PUBLICA	CATEGORIA DE INTERES		DIMENSIUNI
	national	județean	local
			suprafata lungime volum

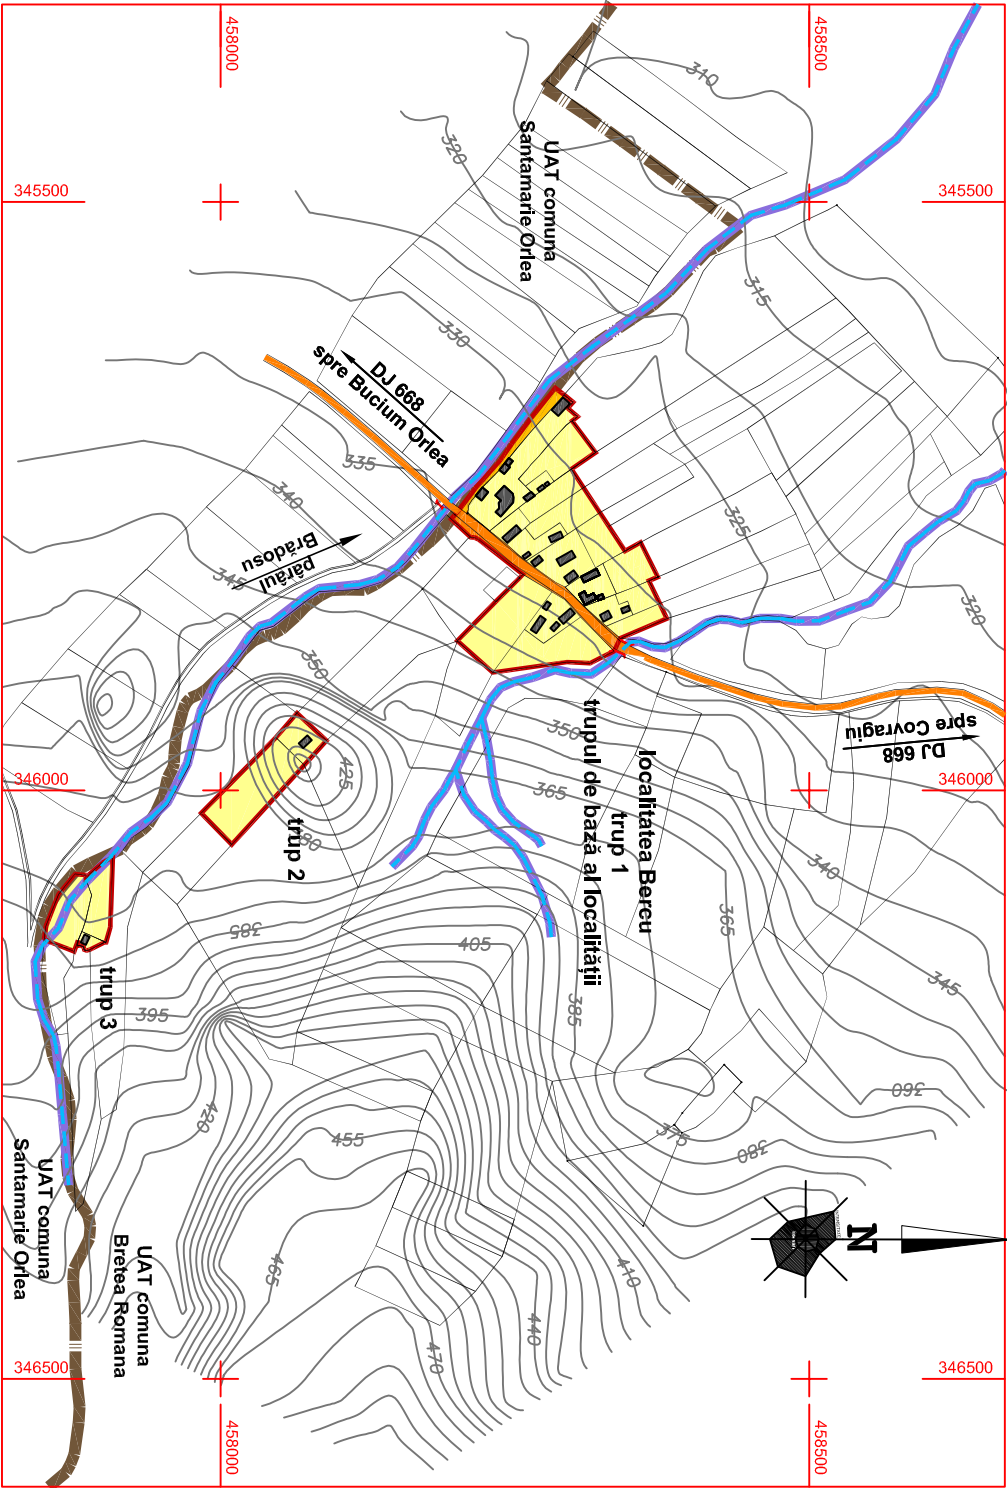

LEGENDA:

LIMITA UAT BRETEA ROMANA

LIMITA INTRAVILAN PROPOS

APE CURGATOARE

TIPURI DE PROPRIETATE ASUPRA TERENURILOR DIN INTRAVILAN

a) DOMENIU PUBLIC

TERENURI DIN DOMENIUL PUBLIC AL JUDETULUI

TERENURI DIN DOMENIUL PUBLIC AL COMUNEI

TERENURI DIN DOMENIUL PUBLIC NATIONAL

b) PROPRIETATE PRIVATA

TERENURI PROPRIETATE PRIVATA A PERSOANELOR FIZICE SI JURIDICE

PROFIL DJ 668

SC ABSOLUT DESIGN SRL				denumirea proiectului:		proiect nr.
DEVA				PLAN URBANISTIC GENERAL AL COMUNEI BRETEA ROMÂNĂ comuna Bretea Română, județul Hunedoara		
Set proiect	arh. Dan Mihaila		scara:	beneficiar:	PRIMĂRIA COMUNEI BRETEA ROMÂNĂ	faza:
Proiectat	arh. Dan Mihaila			denumirea planșei:	localitatea BERCU PROPRIETATEA ASUPRA TERENURILOR, OBIECTIVE DE UTILITATE PUBLICA	P.U.G.
Desenat	arh. Dan Mihaila		1: 5.000			planșă nr. A 13

coordonator R.U.R. arh. Dan Octavian Mihală

revizia 2

15.06.2019

absolut design srl

CUI - RO17024071, ONC - J20/18672004

Ases deose si specificati apartin arh. Dan Mihală - SC ABSOLUT DESIGN srl

Se poate utiliza doar cu acordul scris al societății