

PLAN URBANISTIC GENERAL

COMUNA BRETEA ROMÂNĂ

JUDEȚUL HUNEDOARA

beneficiar:


PRIMĂRIA COMUNEI BRETEA ROMÂNĂ

PLAN

URBANISTIC

GENERAL

localitatea COVRAGIU
planșa A 19 - REGLEMENTĂRI URBANISTICE, ZONIFICARE scara 1 : 5.000

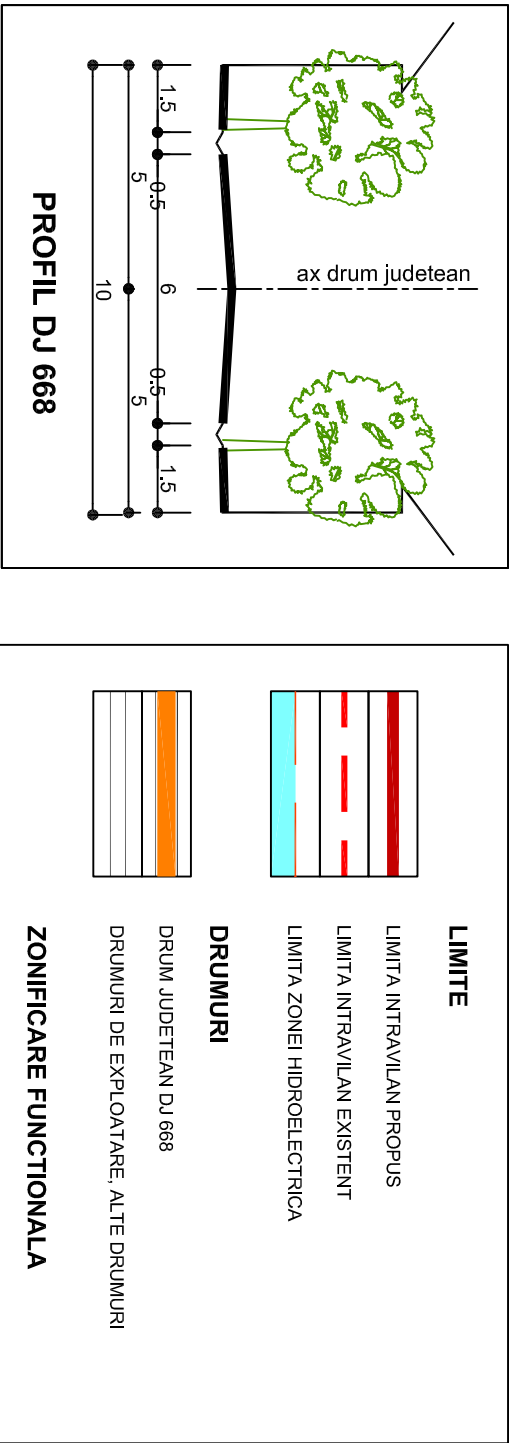

- CLADIRI SI ZONE CU CARACTER PUBLIC
- 1


BISERICA ORTODOXA
- 2

CIMITIR ORTODOX
- 3

CĂMIN CULTURAL
- 4

ȘCOALA PRIMARA


trupuri componente			
intravilan propus Covragiu			
TRUP 1	25.410	ha	trup de bază - locuire, vatra satului
TRUP 2	0.890	ha	trup izolat - locuire
TOTAL	26.300	ha	intravilan propus

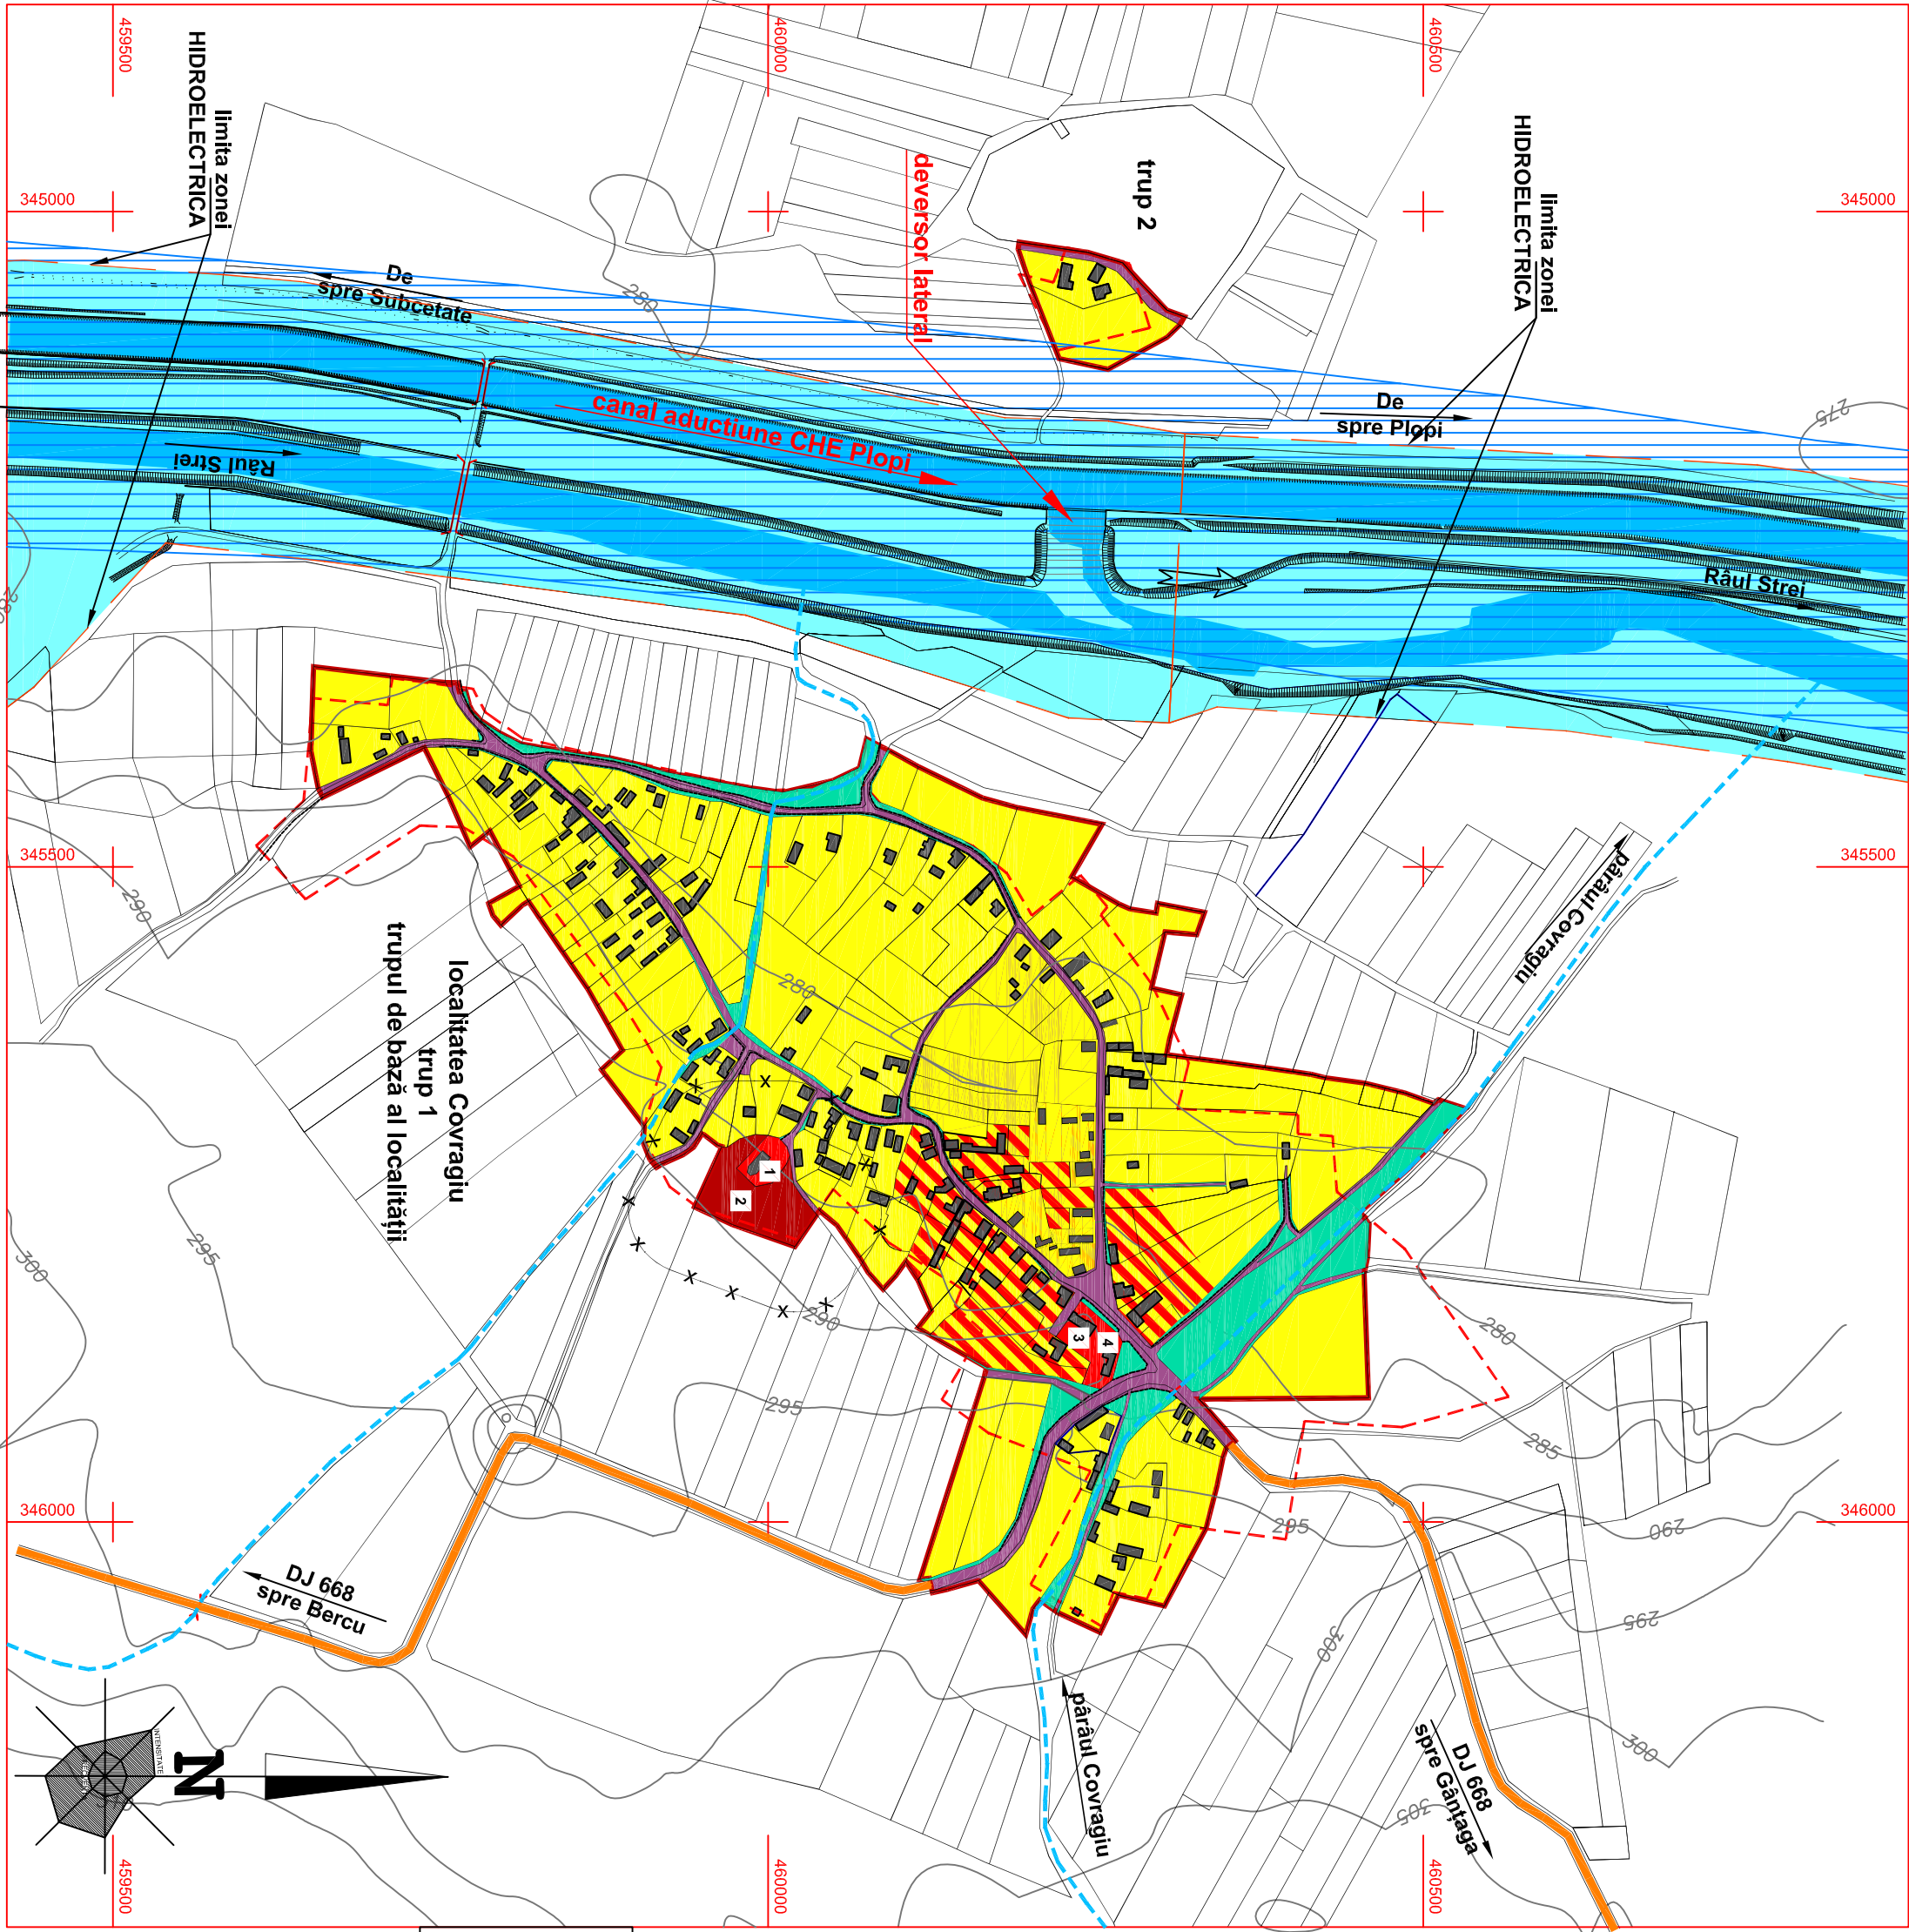

BILANT TERITORIAL COVRAGIU

Zone functionale	EXISTENT		PROPUȘ	
	arie (Ha)	%	arie (Ha)	%
Zona locuire, gospodării satești, anexe	20.830	84.33	18.719	71.17
Zona mixta comert, servicii	0.100	0.40	2.800	10.65
Zona institutiilor publice	0.225	0.91	0.225	0.86
Zona culte	0.121	0.49	0.121	0.46
Cai de comunicatii rutiere	1.986	8.04	2.210	8.40
Zone verzi amenajate	0.938	3.80	1.540	5.86
Zona agrement, sport	0.000	0.00	0.000	0.00
Zona industriala / agricola	0.000	0.00	0.000	0.00
Gospodărire comunală, cimitire	0.355	1.44	0.355	1.35
Zona dotări edilitare	0.000	0.00	0.000	0.00
Paduri	0.000	0.00	0.000	0.00
Ape	0.145	0.59	0.330	1.25
Total intravilan	24.700	100%	26.300	100%

JUDEȚUL HUNEDOARA

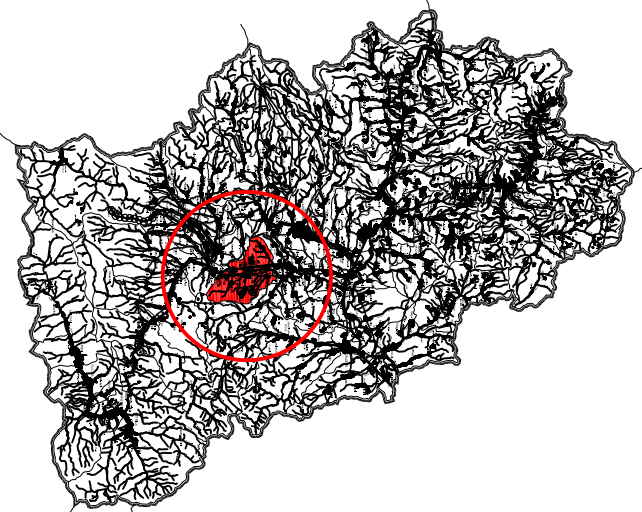

absolut design-srl

CUI - RO17024071, ONC - J401867204

Asoc. de persoane si societatei cu raspundere limitata

Str. Dan Mihală - nr. 48 ABSOLUT DESIGN SRL

Str. Dan Mihală - nr. 48

SC ABSOLUT DESIGN SRL

DEVA

Seș proiect arh. Dan Mihală

Proiectat arh. Dan Mihală

Desenat arh. Dan Mihală

scara: 1 : 5.000

denumirea planșei: PRIMĂRIA COMUNEI BRETEA ROMÂNĂ

localitatea COVRAGIU

REGLAMENTĂRI URBANISTICE, ZONIFICARE

proiect nr.: 321/2018

faza: P.U.G. planșa nr. A 19

revizie 2

15.06.2019