


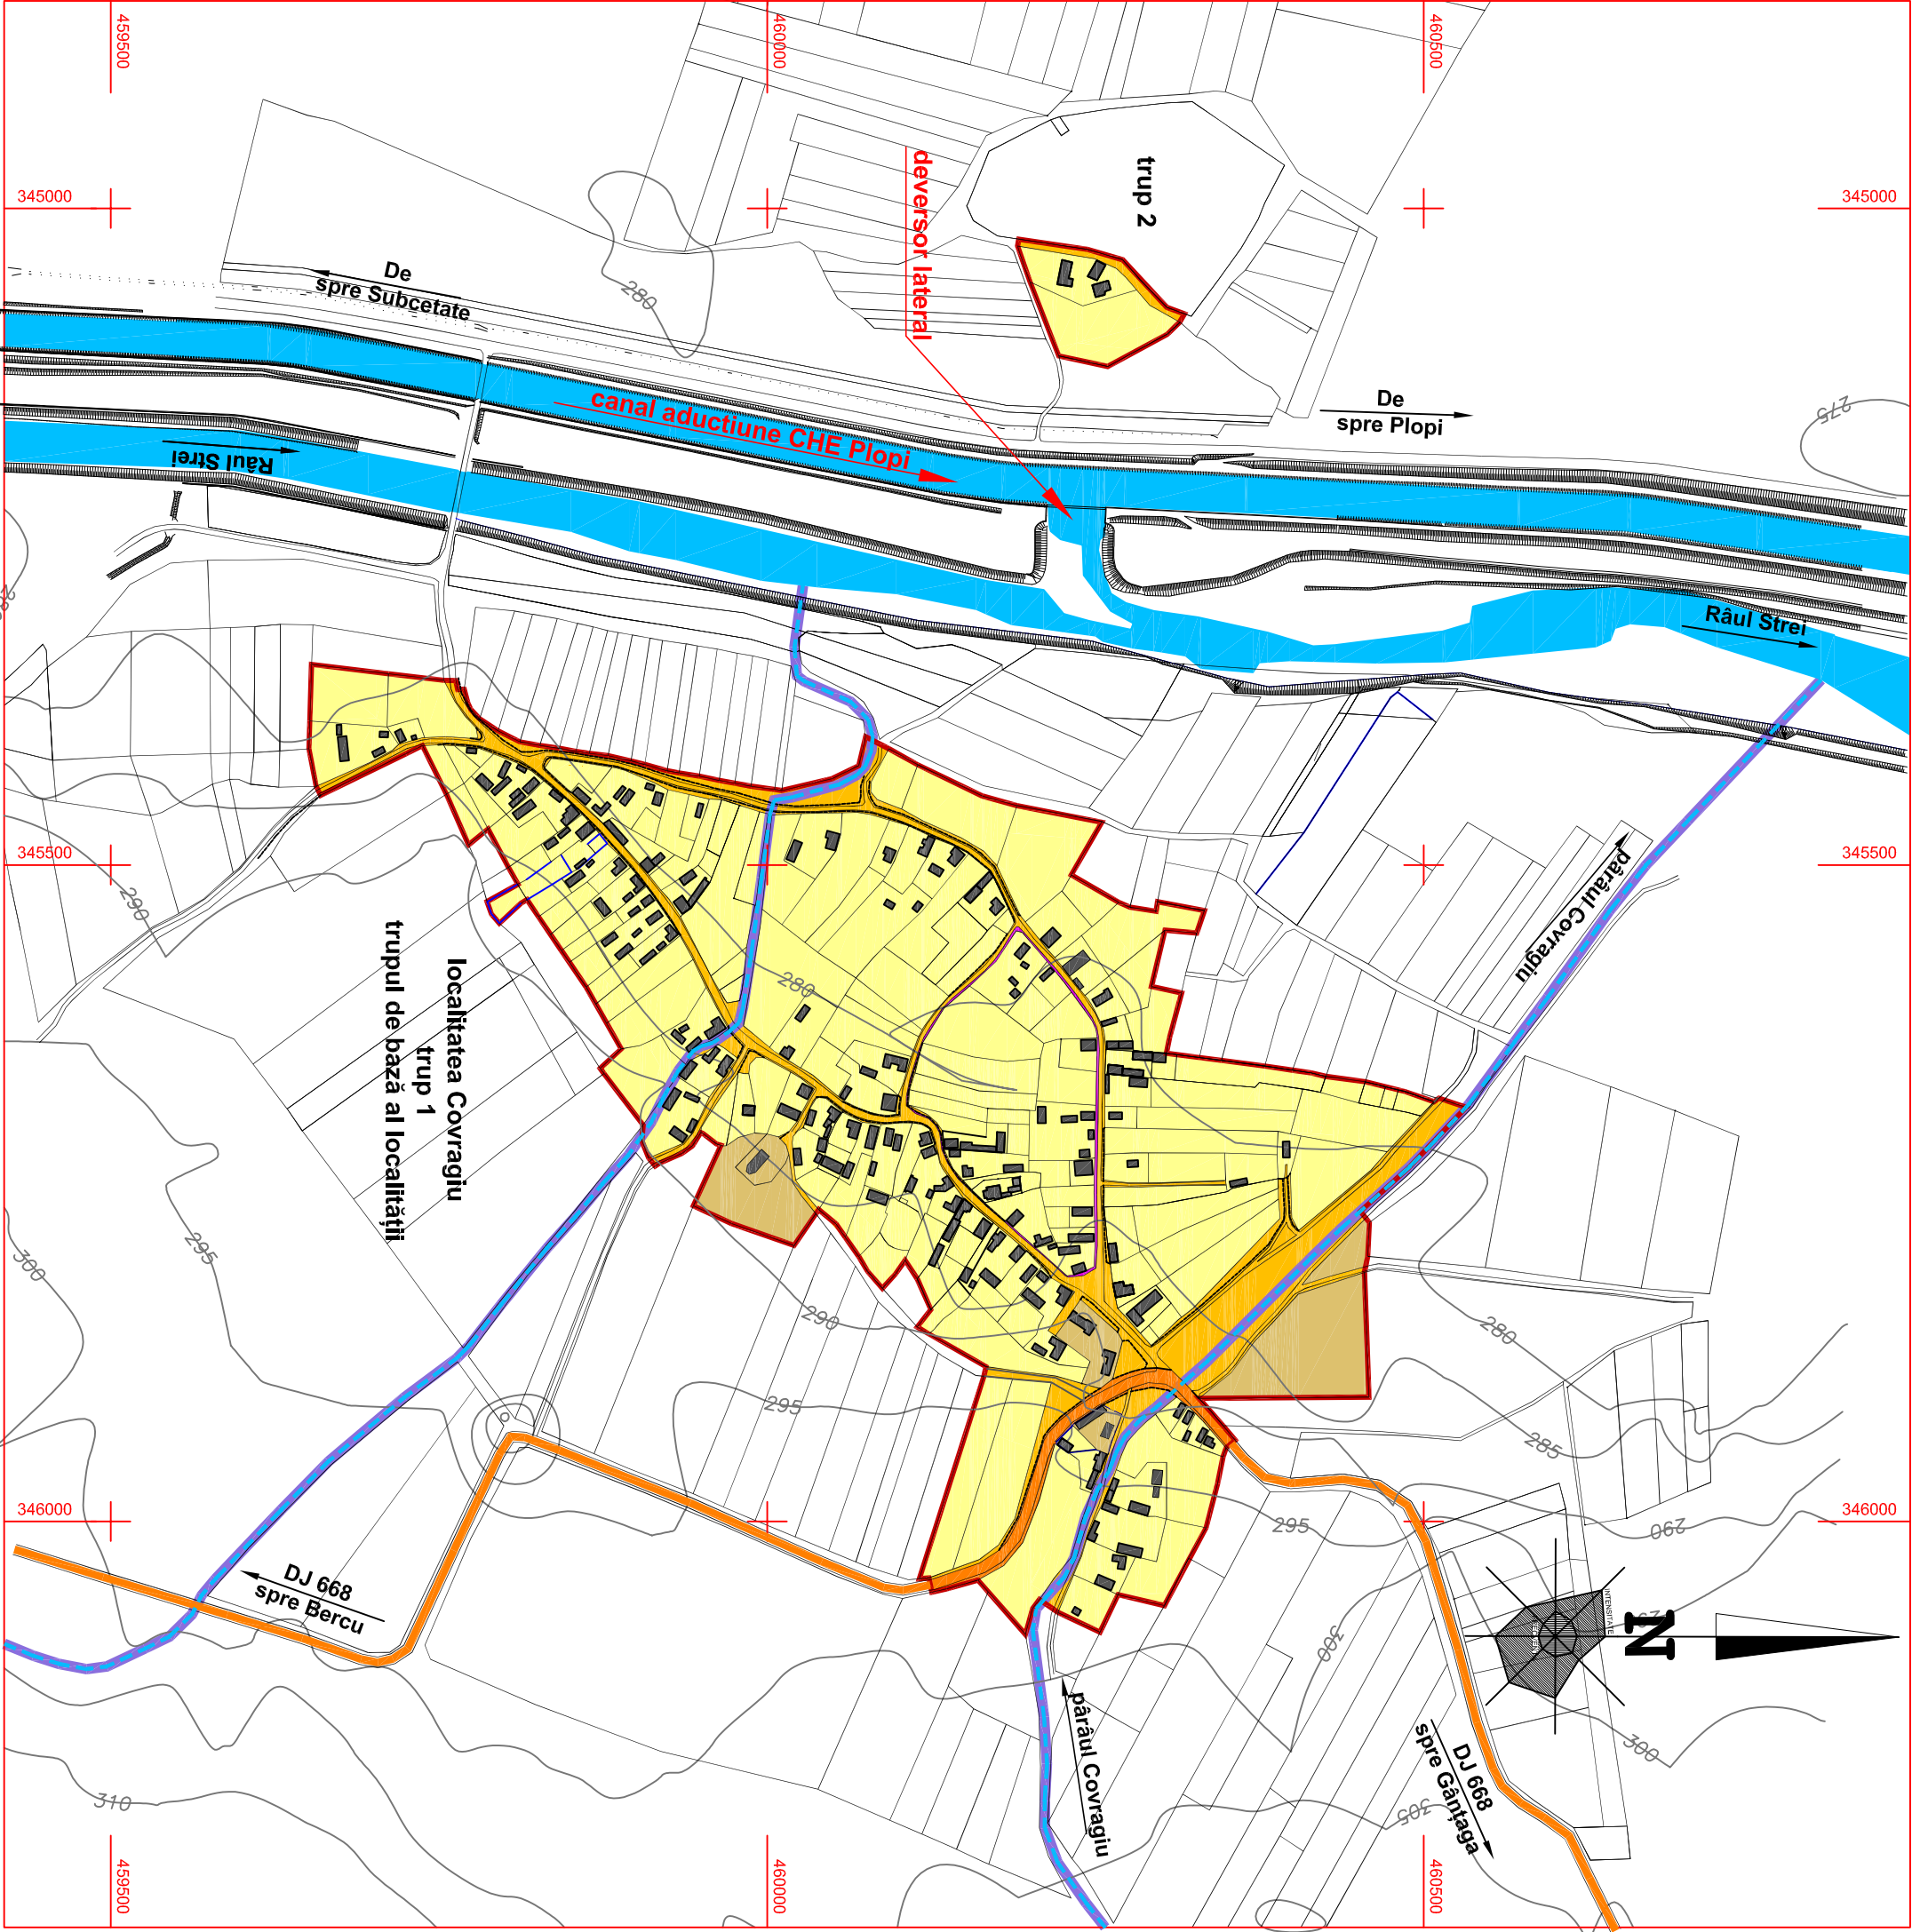

trupuri componente			intravilan propus Covragiu	
TRUP 1	25,410	ha	trup de bază - locuire, vară satului	
TRUP 2	0,890	ha	trup izolat - locuire	
TOTAL	26,300	ha	intravilan propus	



P PLAN URBANISTIC GENERAL

localitatea COVRAGIU
planșa A 21 - PROPRIETATEA ASUPRA TERENURILOR,
OBIECTIVE DE UTILITATE PUBLICA scara 1 : 5.000

PLAN URBANISTIC GENERAL
COMUNA BRETEA ROMÂNĂ
JUDEȚUL HUNEDOARA

beneficiar:
PRIMĂRIA COMUNEI BRETEA ROMÂNĂ



OBIECTIVE DE UTILITATE PUBLICA	CATEGORIA DE INTERES			DIMENSIUNI
	național	judetean	local	suprafața lungime volum

LOCALITATEA COVRAGIU

1.	Biserica ortodoxa	X	881 mp
2.	Cimitirul ortodox	X	4103 mp
3.	Scoala primara	X	1790 mp
4.	Caminul cultural	X	216 mp
5.	Rețea de distributie apa potabila	X	2730 m
6.	Rețea de canalizare	X	2400 m
7.	Iluminat stradal	X	1870 m
8.	Comunicatii rutiere	X	2,21 ha

BILANT TERITORIAL COVRAGIU

Zone functionale	EXISTENT		PROPUS	
	arie (ha)	%	arie (ha)	%
Zona locuire, gospodării satesti, anexe	20,830	84,33	18,719	71,17
Zona mixta comert, servicii	0,100	0,40	2,800	10,65
Zona institutiilor publice	0,225	0,91	0,225	0,86
Zona culte	0,121	0,49	0,121	0,46
Cai de comunicatii rutiere	1,986	8,04	2,210	8,40
Zona verzi amenajate	0,938	3,80	1,540	5,86
Zona agrement, sport	0,000	0,00	0,000	0,00
Zona industriala / agricola	0,000	0,00	0,000	0,00
Gospodarie comuna, cimitire	0,355	1,44	0,355	1,35
Zona dotati edificare	0,000	0,00	0,000	0,00
Paduri	0,000	0,00	0,000	0,00
Ape	0,145	0,59	0,330	1,25
Total intravilan	24,700	100%	26,300	100%

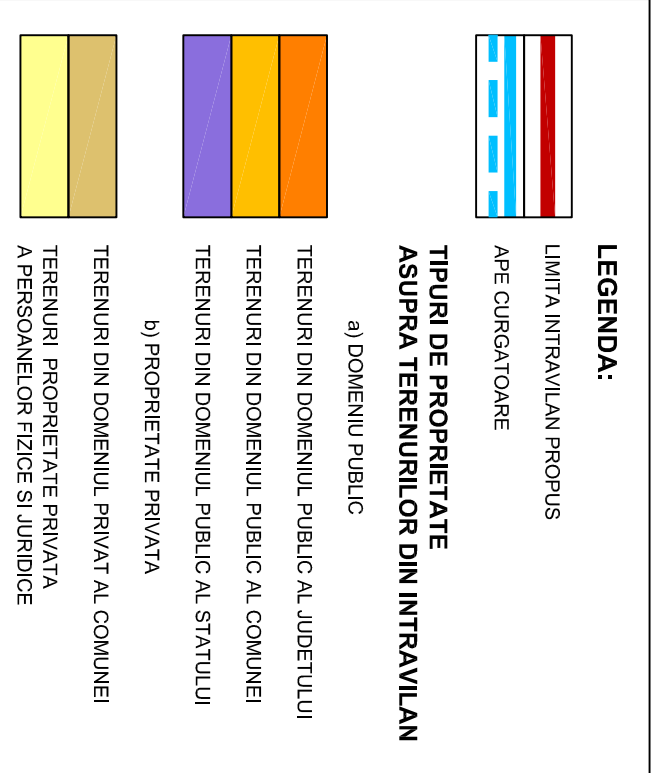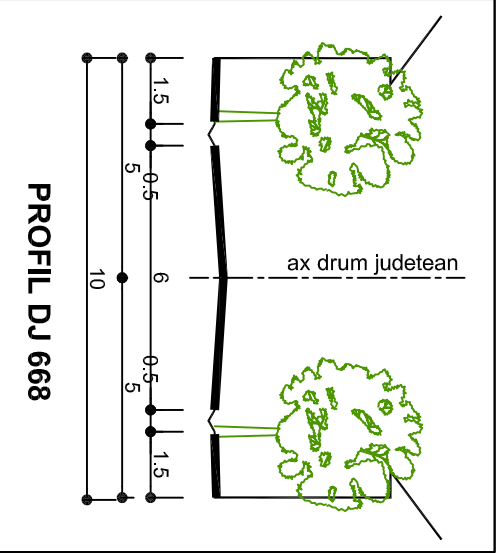

SC ABSOLUT DESIGN SRL DEVA				denumirea proiectului PLAN URBANISTIC GENERAL AL COMUNEI BRETEA ROMÂNĂ comuna Bretea Română, județul Hunedoara		proiect nr. : 321/2018	
Set proiect arh. Dan Mihaila				beneficiar: PRIMĂRIA COMUNEI BRETEA ROMÂNĂ		faza: P.U.G.	
Proiectat arh. Dan Mihaila				denumirea planșei: PROPRIETATEA ASUPRA TERENURILOR, OBIECTIVE DE UTILITATE PUBLICA		planșa nr. A 21	
Desenat arh. Dan Mihaila				scara: 1: 5.000		data: 15.06.2019	