


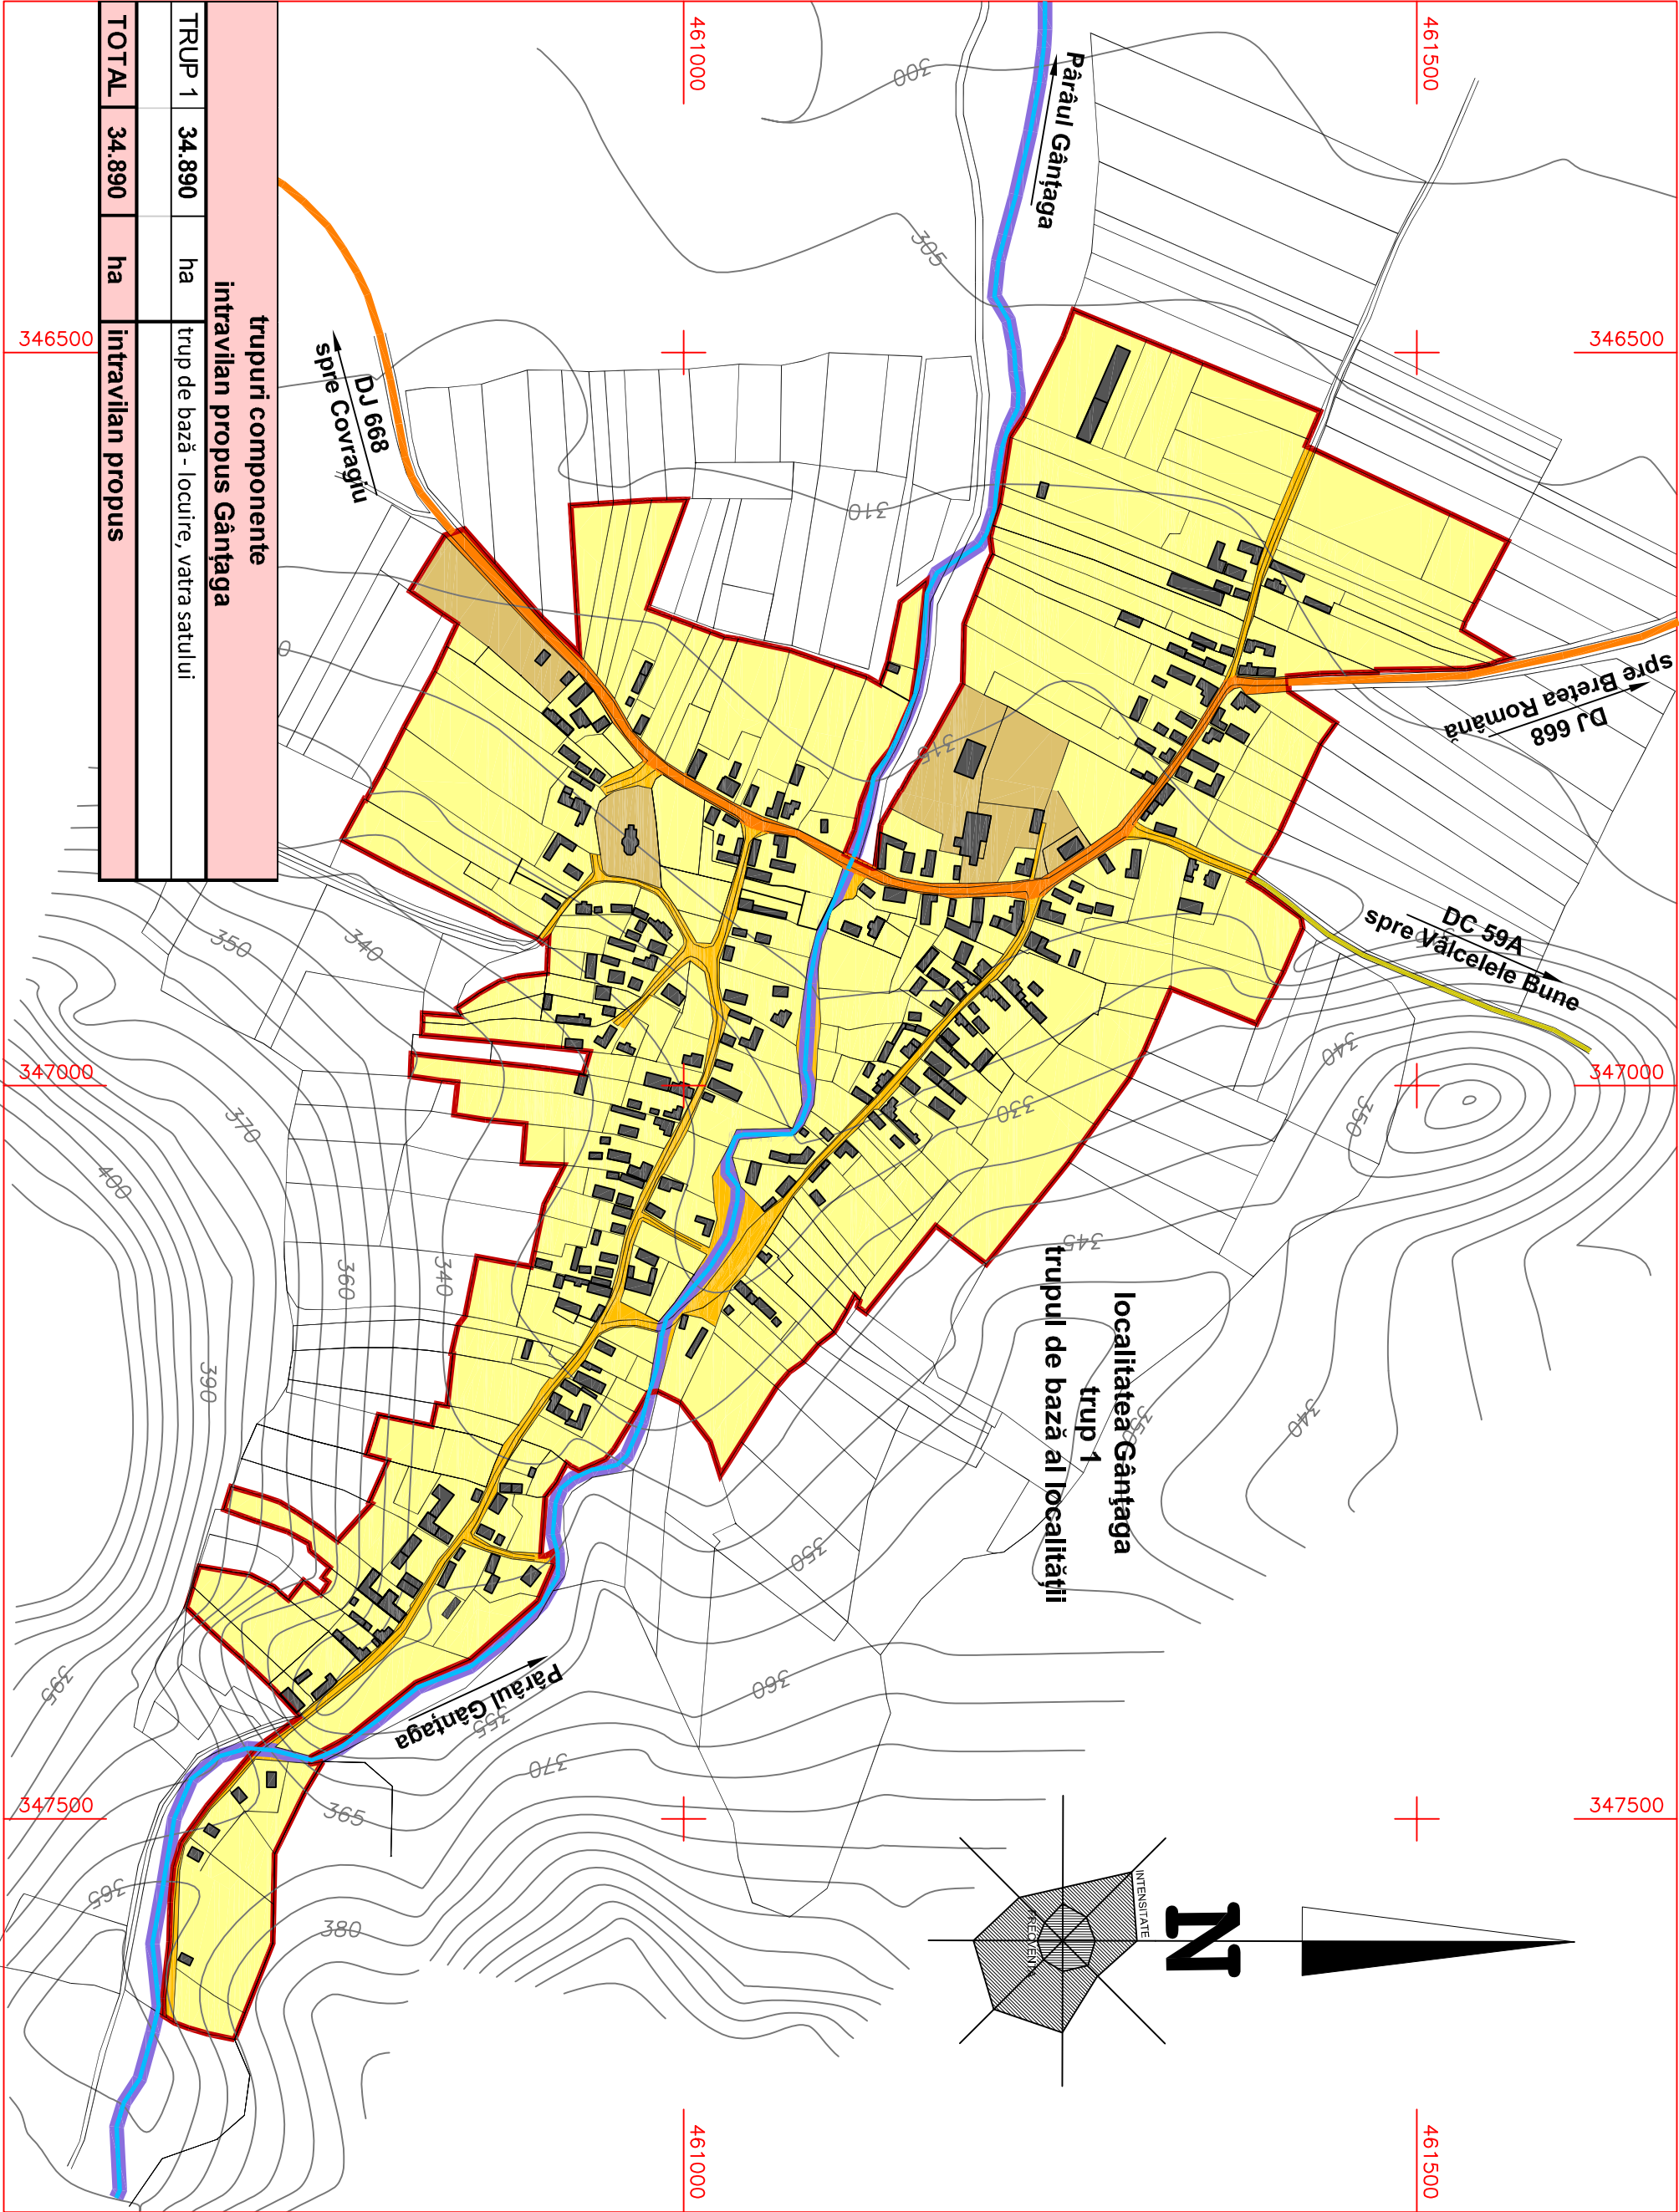

trupuri componente			
intravilan propus Gântăga			
TRUP 1	34.890	ha	trup de bază - locuire, vatra satului
TOTAL	34.890	ha	intravilan propus

BILANT TERITORIAL GÂNTĂGA					
Zone functionale	EXISTENT		PROPUS		
	arie (Ha)	%	arie (Ha)	%	
Zona locuire, gospodarii satesti, anexe	24.347	84.25	26.753	76.68	
Zona mixta comert, servicii	0.040	0.14	2.080	5.96	
Zona institutiilor publice	0.390	1.35	0.390	1.12	
Zona culte	0.241	0.83	0.241	0.69	
Cai de comunicatii rutiere	1.670	5.78	1.640	4.70	
Zone verzi amenajate	1.082	3.74	1.980	5.67	
Zone agrement, sport	0.075	0.26	0.290	0.83	
Gospodarie comuna, cimitire	0.390	1.35	0.393	1.13	
Zona industriala / agricola	0.360	1.25	0.740	2.12	
Zona dotari edilitare	0.000	0.00	0.000	0.00	
Paduri	0.050	0.17	0.000	0.00	
Ape	0.255	0.88	0.383	1.10	
Total intravilan	28.900	100%	34.890	100%	



P

PLAN

U

URBANISTIC

G

GENERAL

PLAN URBANISTIC GENERAL

COMUNA BRETEA ROMÂNĂ

JUDEȚUL HUNEDOARA

beneficiar:

PRIMARIA COMUNEI BRETEA ROMÂNĂ

localitatea GÂNTĂGA

plansa A 25 - PROPRIETATEA ASUPRA TERENURILOR,

OBIECTIVE DE UTILITATE PUBLICA scara 1 : 5.000

OBIECTIVE DE UTILITATE PUBLICA	CATEGORIA DE INTERES			DIMENSIUNI
	național	județean	local	suprafața lungime volum
LOCALITATEA GÂNTĂGA				
1.	Biserica ortodoxa		X	2410 mp
2.	Cimitirul ortodox		X	3930 mp
3.	Scoala primara		X	4099 mp
4.	Caminiul cultural		X	1015 mp
5.	Retea de distributie apa potabila		X	2630 m
6.	Retea de canalizare		X	2175 m
7.	Iluminat stradal		X	2300 m
8.	Comunicatii rutiere	X	X	1,64 ha

LIMITA INTRAVILAN PROPUS

APE CURGATOARE

TIPURI DE PROPRIETATE ASUPRA TERENURILOR DIN INTRAVILAN

a) DOMENIU PUBLIC

TERENURI DIN DOMENIUL PUBLIC AL JUDEȚULUI

TERENURI DIN DOMENIUL PUBLIC AL COMUNEI

TERENURI DIN DOMENIUL PUBLIC AL STATULUI

b) PROPRIETATE PRIVATA

TERENURI DIN DOMENIUL PRIVAT AL COMUNEI

TERENURI PROPRIETATE PRIVATA A PERSOANELOR FIZICE SI JURIDICE

absolut design srl

CUI - RO17024071, ORC - J20/867204

Acord de proiectare si studii de inginerie

anb - Dan Mihaila

Nașterea si moartea sunt obligatorii

Fara acordul scris al beneficiar

SC ABSOLUT DESIGN SRL

DEVA

Seif proiect

arh. Dan Mihaila

scara:

Proiectat

arh. Dan Mihaila

1: 5.000

Desenat

arh. Dan Mihaila

denumirea proiectului:

PLAN URBANISTIC GENERAL AL COMUNEI BRETEA ROMÂNĂ

denumirea planșei:

localitatea GÂNTĂGA

PROPRIETATEA ASUPRA TERENURILOR,

OBIECTIVE DE UTILITATE PUBLICA

beneficiar:

PRIMĂRIA COMUNEI BRETEA ROMÂNĂ

faza:

P.U.G.

planșa nr.

A 25

coordonator R.U.R. arh. Dan Octavian Mihală

revizia 2

15.06.2019