

intravilan propus Valcele			
TRUP 1	45,884	ha	trup de bază - locuire, vatra satului
TRUP 2	0,266	ha	trup izolat - locuire
TOTAL	46,150	ha	intravilan propus

BILANT TERITORIAL VÂLCELE					
Zone functionale	EXISTENT		PROPOS		
	arie (Ha)	%	arie (Ha)	%	
Zona locuire, gospodarii satesii, anexe	30.282	82.96	30.746	66.62	
Zona mixta comert, servicii	0.000	0.00	5.870	12.72	
Zona institutii publice	0.385	1.05	0.385	0.83	
Zona culte	0.065	0.18	0.065	0.14	
Cai de comunicatii rutiere	2.026	5.55	2.292	4.97	
Zone verzi amenajate	1.283	3.52	1.325	2.87	
Zone agrement, sport	0.000	0.00	0.112	0.24	
Gospodarie comunaia, cimitire	0.619	1.70	0.784	1.70	
Zona industriala / agricola	1.490	4.08	4.188	9.07	
Zona dotari editilare	0.000	0.00	0.000	0.00	
Paduri	0.000	0.00	0.000	0.00	
Ape	0.350	0.96	0.383	0.83	
Total intravilan		36.500	100%	46.150	100%

P PLAN

U URBANISTIC

G GENERAL

PLAN URBANISTIC GENERAL

COMUNA BRETEA ROMÂNĂ


JUDEȚUL HUNEDOARA

beneficiar:

PRIMĂRIA COMUNEI BRETEA ROMÂNĂ

localitatea VÂLCELE

planșa A 44 - REGLEMENTĂRI DE ECHIPARE EDILITARĂ scara 1 : 5.000

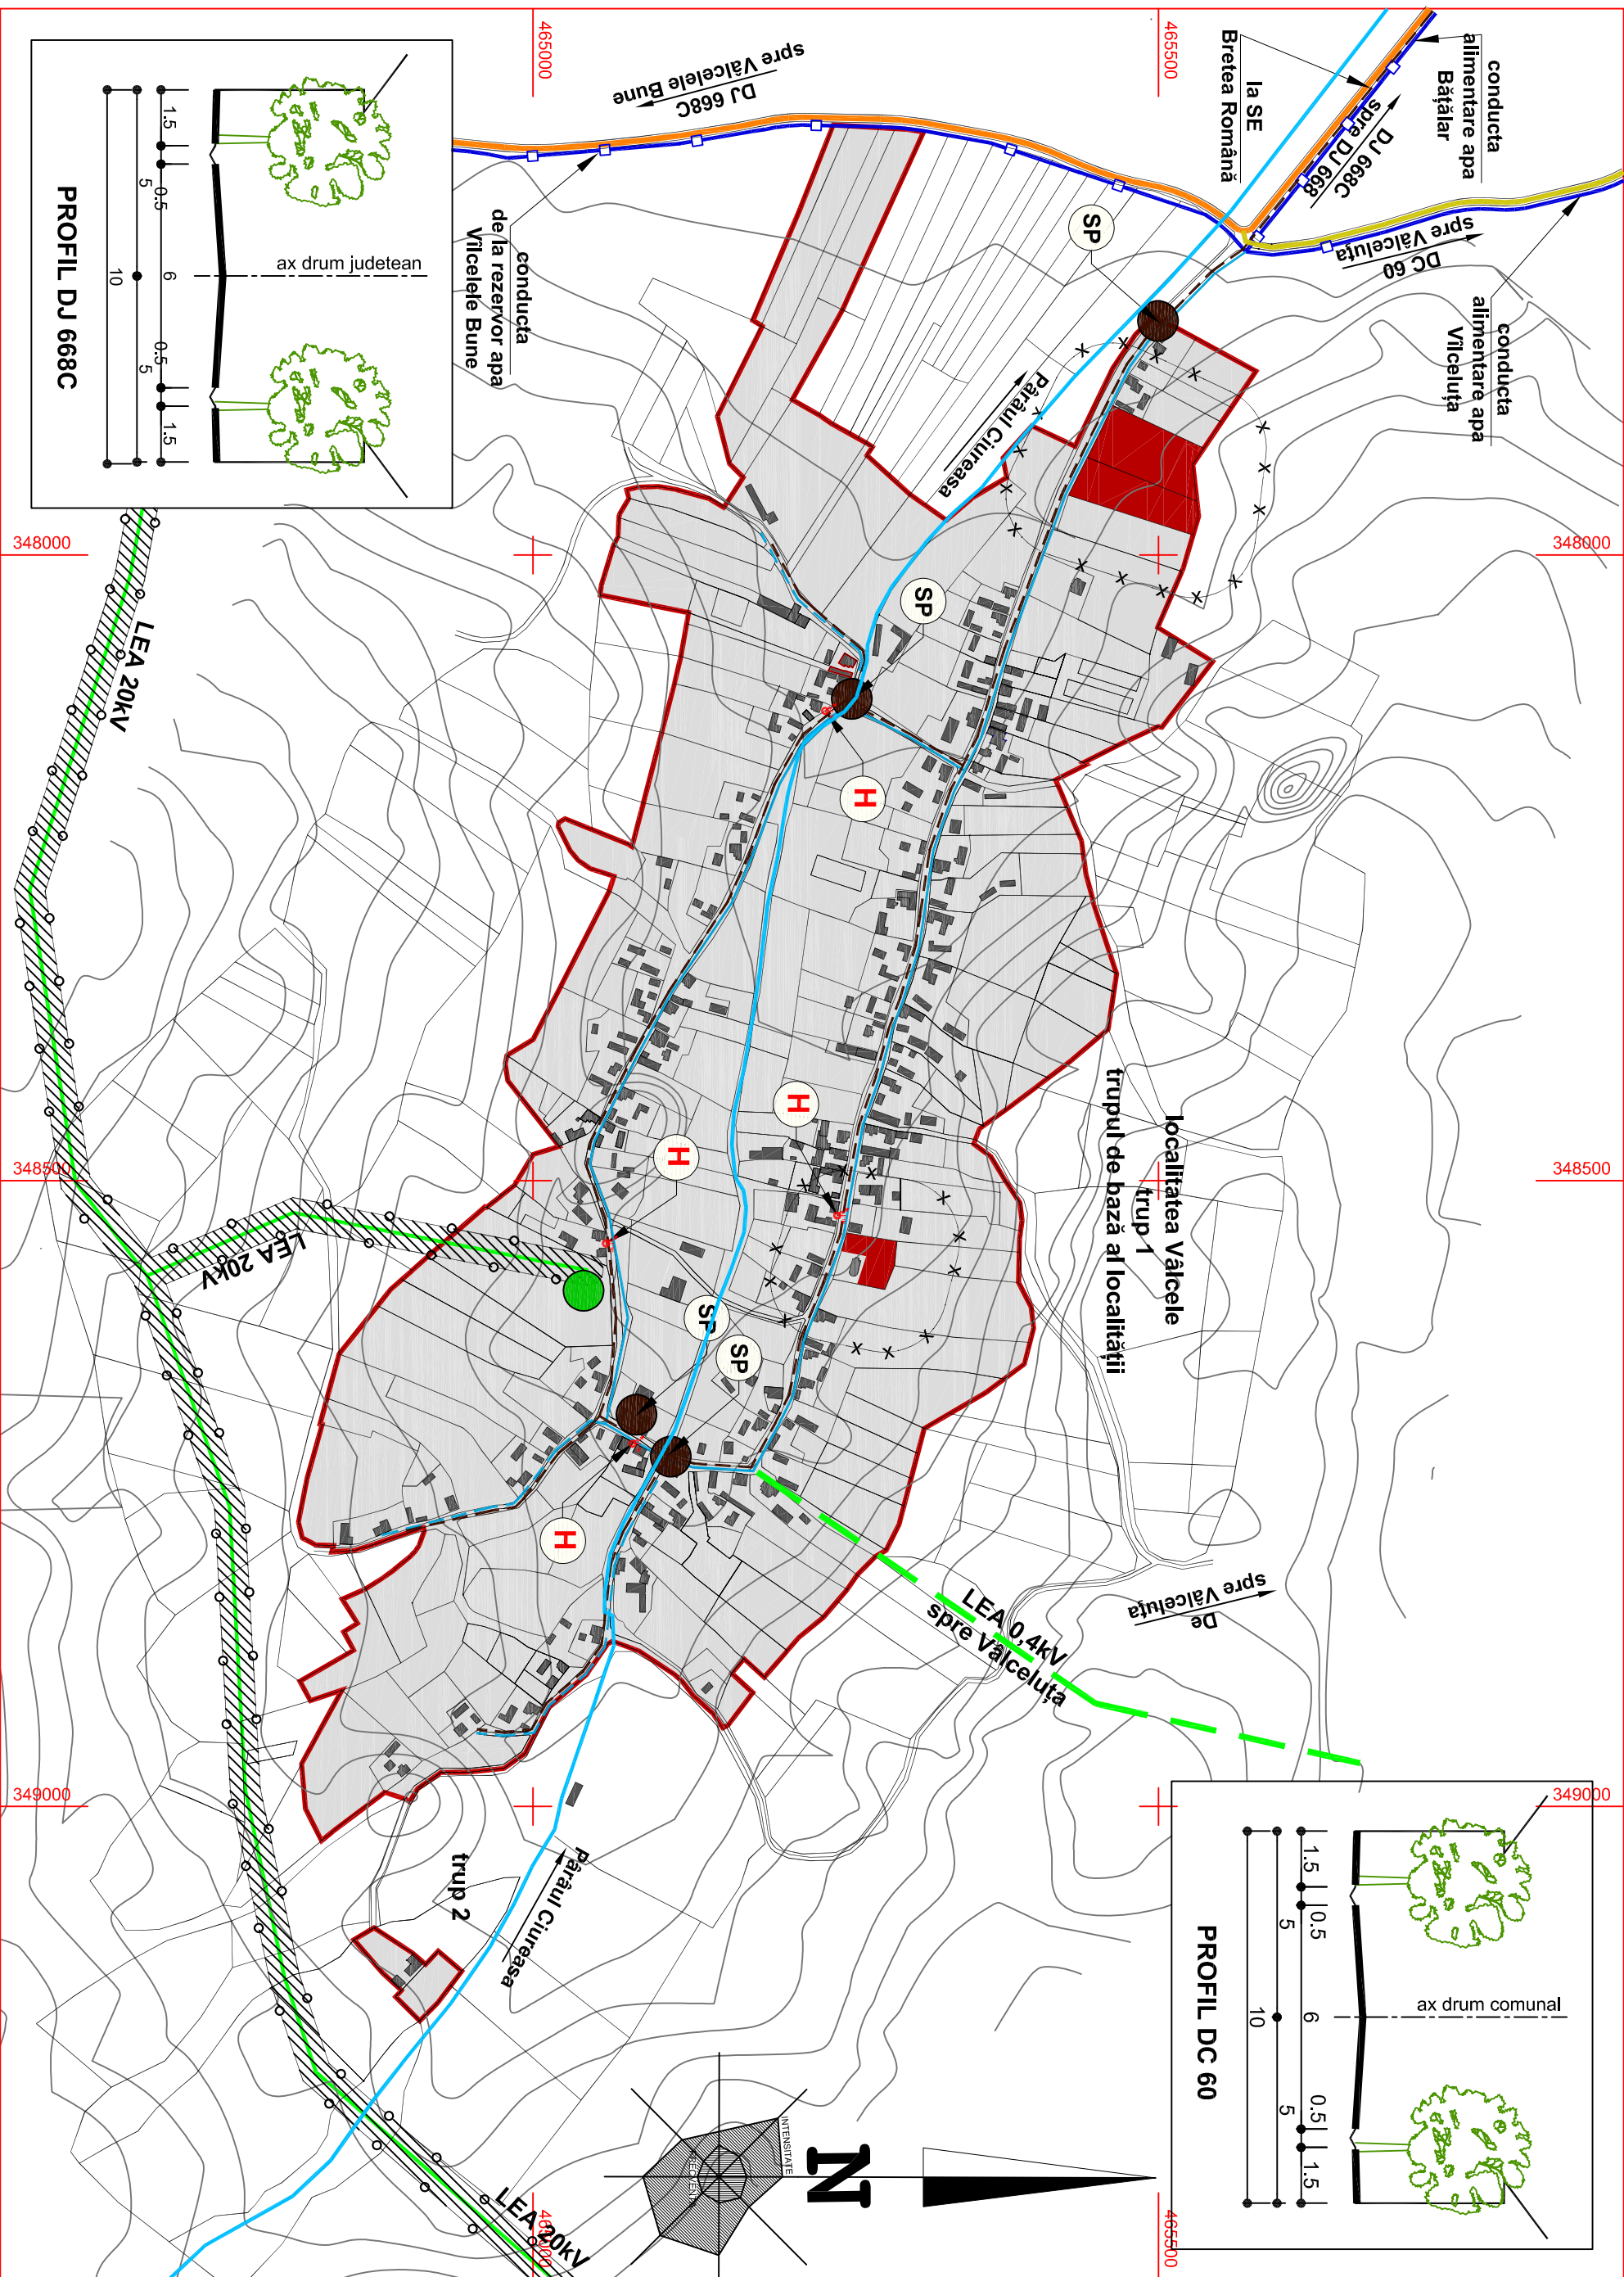

LEGENDA:

LIMITA INTRAVILANULUI PROPOS

APĂ CURGĂTOARE

SUPRAFEȚE INTRODUSE ÎN INTRAVILAN

ZONA GOSPODĂRIE COMUNALĂ, CIMITIRE

ZONA DE PROTECȚIE SANITĂRĂ

ZONA DE PROTECȚIE REȚELE ELECTRICE

ECHIPARE EDILITARĂ

EXISTENT

PROPOS

ALIMENTARE CU APĂ

REȚEA ALIMENTARE CU APĂ POTABILĂ

REȚEA DISTRIBUȚIE APĂ POTABILĂ

HIDRANȚI STRADALI

CANALIZARE

REȚEA CANALIZARE MENAJERĂ

STĂȚII POMPE APĂ UZATĂ MENAJERĂ

ALIMENTARE CU ENERGIE ELECTRICĂ

REȚELE DE DISTRIBUȚIE MT

LINEE ELECTRICE AERIANE LEA 20kV

REȚELE DE DISTRIBUȚIE JT

LINEE ELECTRICE AERIANE LEA 0,4kV

ALIMENTARE SAT VÂLCELUȚA

POSTURI DE TRANSFORMARE

PT AERIAN MT - JT 20 / 0,4 kV

revizia 1

15.06.2018

absolut design srl
CUI - RO1024071, ONC - J201/867/2004
Anexa deosebit de specificitate așezării
art. Dan Mihaila - SC ABSOLUT DESIGN srl
Strada 100, Nr. 100, 410010, Bretea Română

coordonator R.U.R. art. Dan Octavian Mihaila

SC ABSOLUT DESIGN SRL
DEVA

Seî proiect art. Dan Mihaila

Proiectat art. Dan Mihaila

Desenat art. Dan Mihaila

denumirea proiectului:
PLAN URBANISTIC GENERAL
AL COMUNEI BRETEA ROMÂNĂ
comuna Bretea Română, județul Hunedoara

proiect nr. :
321/2018

scara:
1: 5.000

beneficiar:
PRIMĂRIA COMUNEI BRETEA ROMÂNĂ

denumirea planșei:
localitatea VÂLCELE

REGLEMENTĂRI DE ECHIPARE EDILITARĂ

fața:
P.U.G.

planșa nr.
A 44