


BILANT TERITORIAL VÂLCELUȚA				
Zone functionale	EXISTENT		PROPUȘ	
	arie (Ha)	%	arie (Ha)	%
Zona locuire, gospodarii satești, anexe	2.747	72.29	4.365	79.80
Zona mixta comert, servicii	0.000	0.00	0.000	0.00
Zona institutii publice	0.000	0.00	0.000	0.00
Zona culte	0.000	0.00	0.000	0.00
Cai de comunicatii rutiere	0.431	11.34	0.490	8.96
Zone verzi amenajate	0.472	12.42	0.480	8.78
Zone agrement, sport	0.000	0.00	0.000	0.00
Gospodarie comunală, cîmîtîre	0.000	0.00	0.000	0.00
Zona dotari edilitare	0.000	0.00	0.055	1.01
Paduri	0.000	0.00	0.000	0.00
Ape	0.150	3.95	0.080	1.46
Total intravilan	3.800	100%	5.470	100%

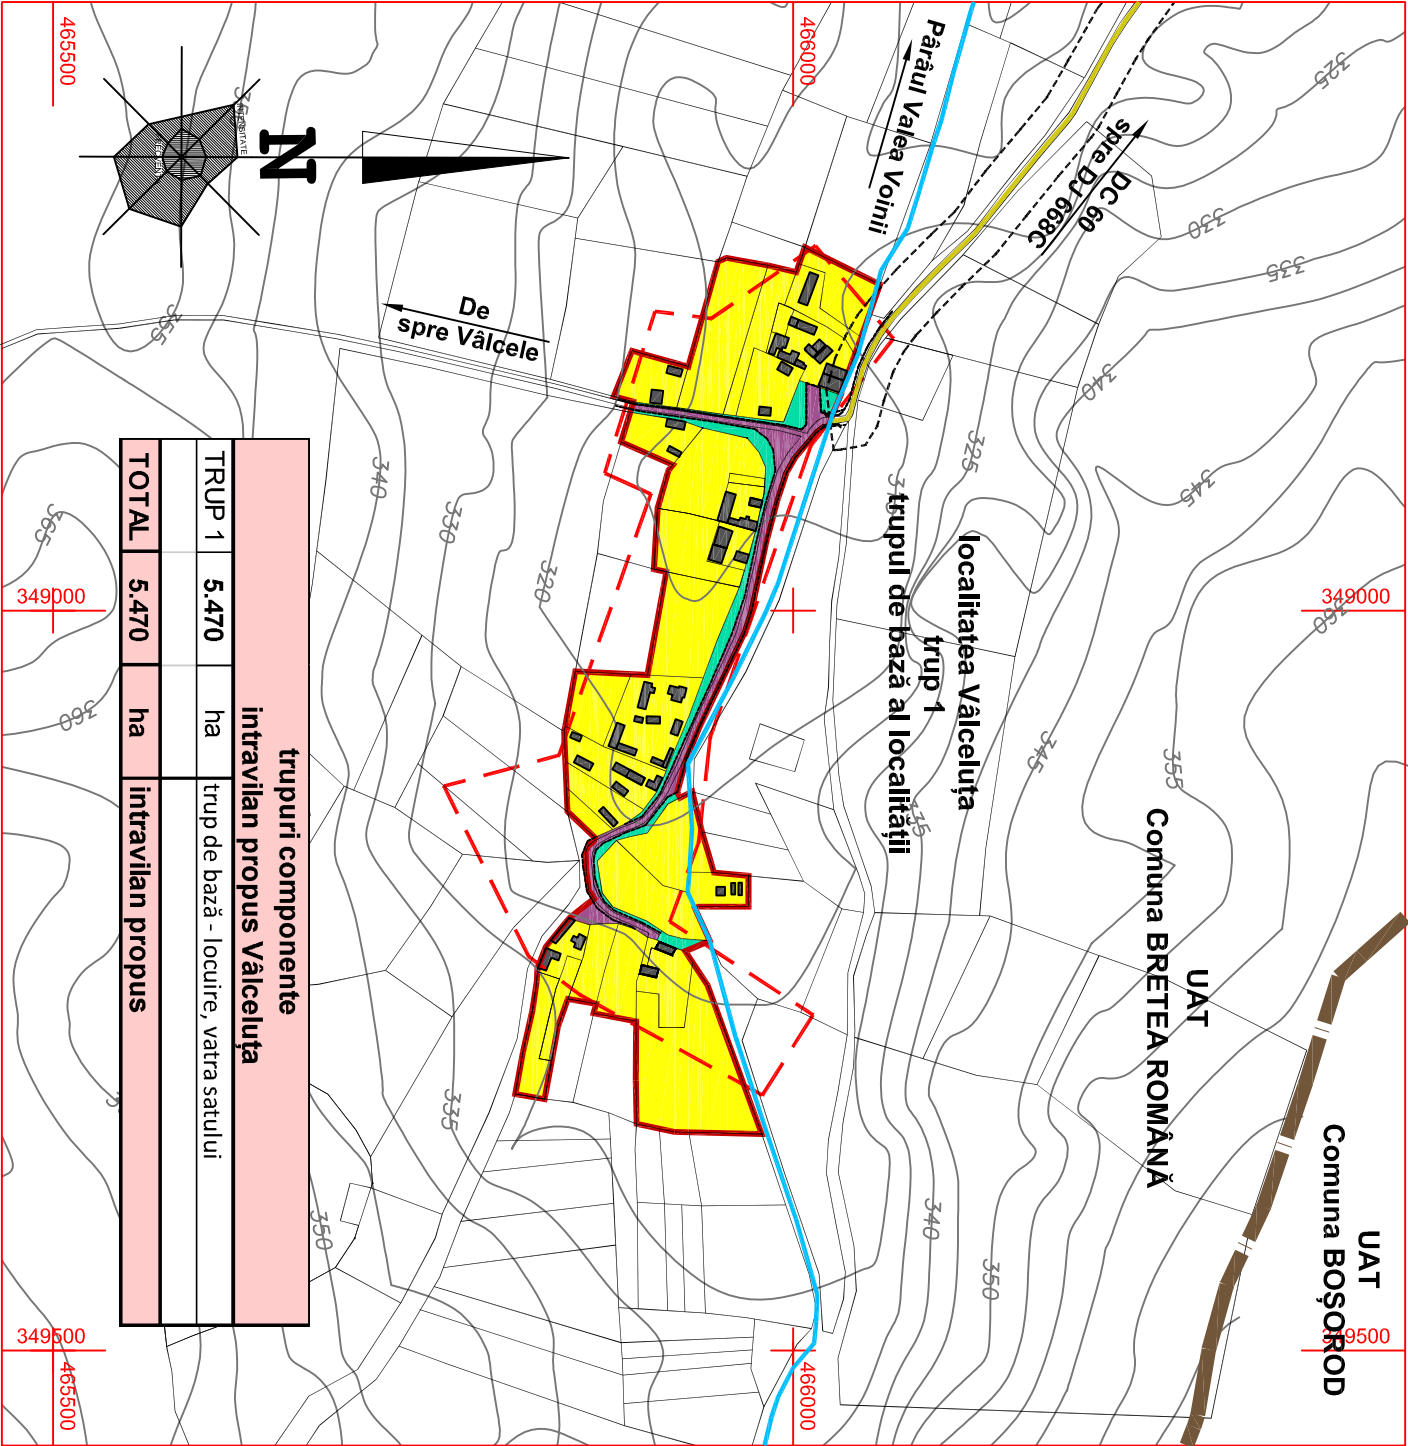

P PLAN URBANISTIC GENERAL

PLAN URBANISTIC GENERAL


COMUNA BRETEA ROMÂNĂ JUDEȚUL HUNEDOARA

beneficiar:
PRIMARIA COMUNEI BRETEA ROMÂNĂ

localitatea VÂLCELUȚA
planșa A 51 - REGLEMENTĂRI URBANISTICE, ZONIFICARE scara 1 : 5.000



LIMITE	
LIMITA ADMINISTRATIVA UAT BRETEA ROMANA	
LIMITA INTRAVILAN PROPUȘ	
LIMITA INTRAVILAN EXISTENT	
APE CURGATOARE	
DRUMURI	
DRUM COMUNAL DC 60	
DRUMURI DE EXPLOATARE, ALTE DRUMURI	
ZONIFICARE FUNCTIONALA	
ZONA PENTRU LOCUINTE, GOSPODARII SATEȘTI SI FUNCTIONI COMPLEMENTARE	
ZONA PENTRU AMENAJARI RUTIERE, CAI DE ACCES	
ZONA SPATII VERZI	
ZONE DE PROTECTIE	
ZONA DE PROTECTIE FATA DE CAI DE COMUNICATII RUTIERE	
* DC 60 - 18 m fata de marginea zonei de siguranța	

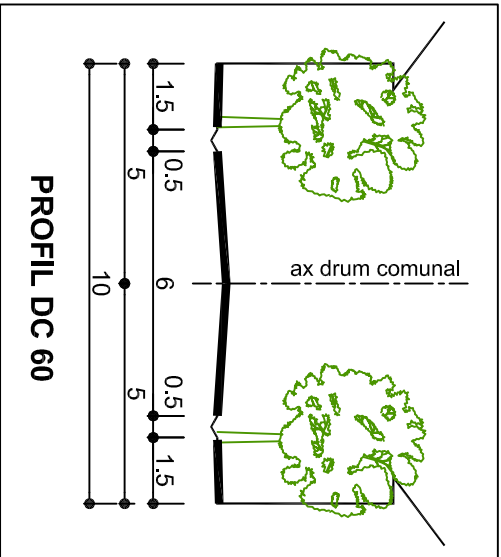

ZONE DE SIGURANTA SI PROTECTIE FATA DE CALE DE COMUNICATII

COMUNICATII RUTIERE

zona de protectie a DC

a) In localitatea Vâlceleuța, limita exterioră a zonei de protectie a drumului comunal DC 60 este de 18 m fata de marginea exterioră a zonei de siguranța.

se va citi impreuna cu planșa A 51.1 VÂLCELUȚA - cai de comunicatii rutiere
coordonator R.U.R. arh. Dan Octavian Mihaila

SC ABSOLUT DESIGN SRL		DEVA	
SeŃ proiect	arh. Dan Mihaila	scara:	
Proiectat	arh. Dan Mihaila		
Desenat	arh. Dan Mihaila	1: 5.000	
denumirea proiectului: PLAN URBANISTIC GENERAL AL COMUNEI BRETEA ROMÂNĂ comuna Bretea Română, județul Hunedoara		beneficiar: PRIMĂRIA COMUNEI BRETEA ROMÂNĂ	proiect nr. : 32/2018
denumirea planșei: localitatea VÂLCELUȚA		REGLEMENTĂRI URBANISTICE, ZONIFICARE	faza: P.U.G. planșa nr. A 51

absolut design srl

CUI - RO17024071, ORC - J20/1867/2004

Arh. Dan Mihaila - sc. ABSOLUT DESIGN srl

Nu vor fi copiate sau reproduse

fara acordul scris al acestuia

revizia 2

15.06.2019