


BILANT TERITORIAL VÂLCELUȚA				
Zone functionale	EXISTENT		PROPOS	
	arie (Ha)	%	arie (Ha)	%
Zona locuire, gospodarii satești, anexe	2.747	72.29	4.365	79.80
Zona mixta comert, servicii	0.000	0.00	0.000	0.00
Zona institutii publice	0.000	0.00	0.000	0.00
Zona culte	0.000	0.00	0.000	0.00
Cai de comunicatii rutiere	0.431	11.34	0.490	8.96
Zone verzi amenajate	0.472	12.42	0.480	8.78
Zone agrement, sport	0.000	0.00	0.000	0.00
Gospodarie comunală, cimitire	0.000	0.00	0.000	0.00
Zona dotari edititare	0.000	0.00	0.055	1.01
Paduri	0.000	0.00	0.000	0.00
Ape	0.150	3.95	0.080	1.46
Total intravilan	3.800	100%	5.470	100%

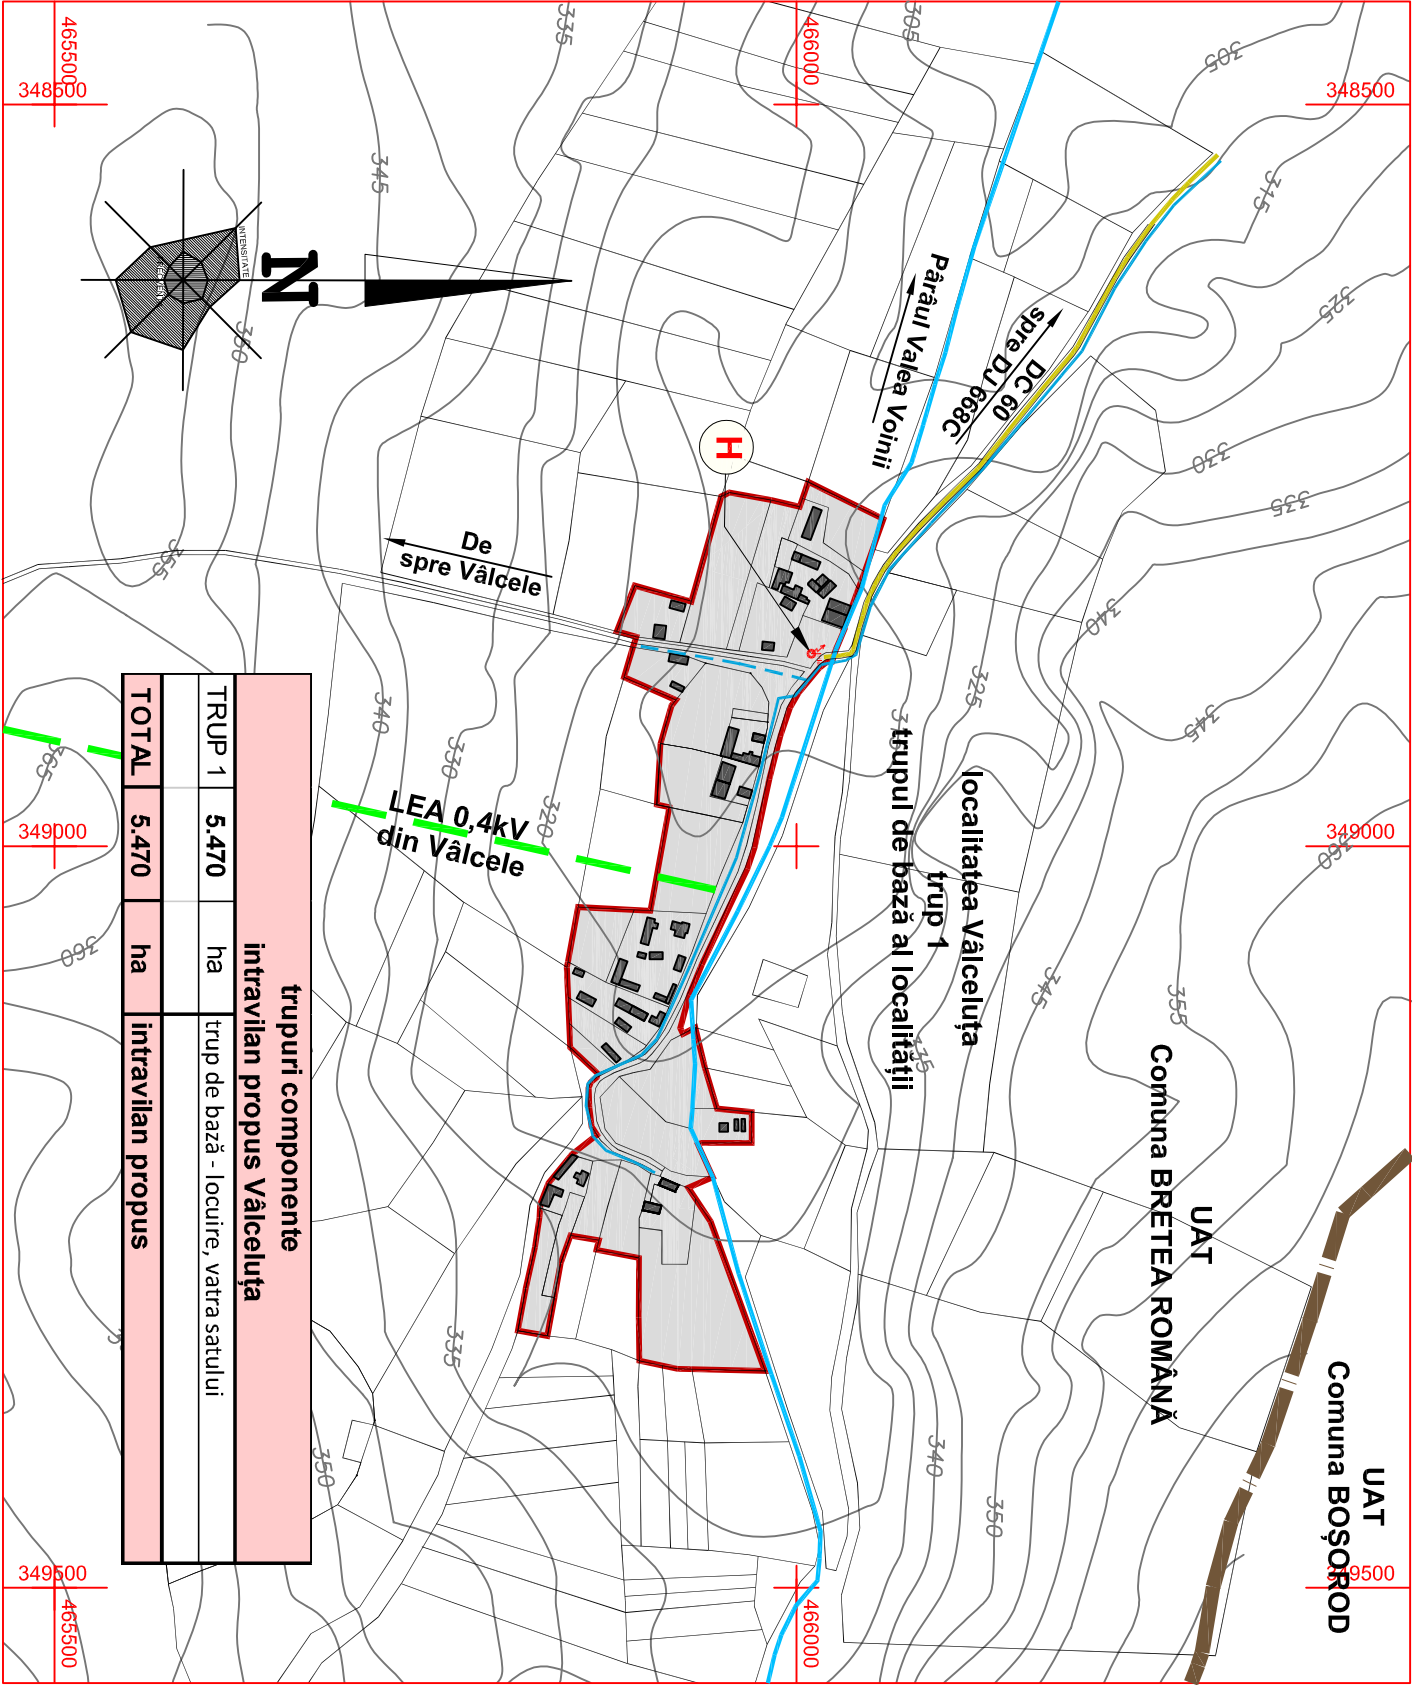

tupuri componente intravilan propus Vâlceleuța			
TRUP 1	5.470	ha	trup de bază - locuire, vatra satului
TOTAL	5.470	ha	intravilan propus

P PLAN

U URBANISTIC

G GENERAL

PLAN URBANISTIC GENERAL



COMUNA BRETEA ROMÂNĂ

JUDEȚUL HUNEDOARA

beneficiar:

PRIMARIA COMUNEI BRETEA ROMÂNĂ

Localitatea VÂLCELUȚA
plansa A 52 - REGLEMENTĂRI DE ECHIPARE EDILITARĂ scara 1 : 5.000

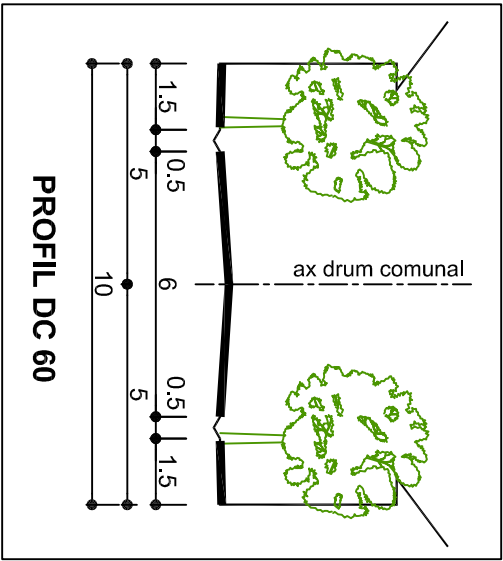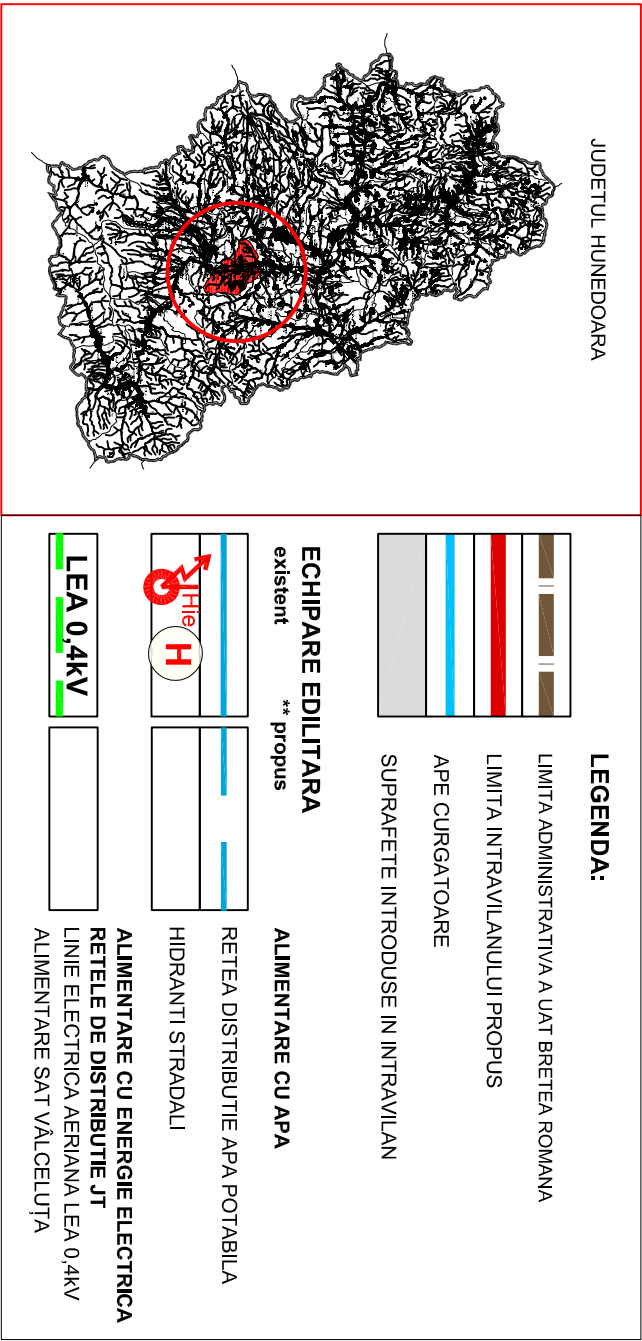

SC ABSOLUT DESIGN SRL			coordonator R.U.R. arh. Dan Octavian Mihaile		
DEVA					
Sef proiect	arh. Dan Mihaile	scara:	beneficiar: PRIMĂRIA COMUNEI BRETEA ROMÂNĂ		
Proiectat	arh. Dan Mihaile		denumirea plansei: Localitatea VÂLCELUȚA		
Desenat	arh. Dan Mihaile	1: 5.000	REGLEMENTĂRI DE ECHIPARE EDILITARĂ		

absolut design srl

CUI - RO17024071, ORC - J20/1867/2004

Asesie desene si specificatii apartin arh. Dan Mihaile - se ABSOLUT DESIGN srl Nu vor fi copiate sau reproduse fara acordul scris al acestuia

revizia 1

15.06.2018