


BILANT TERITORIAL VÂLCELUȚA				
Zone functionale	EXISTENT		PROPOS	
	arie (Ha)	%	arie (Ha)	%
Zona locuire, gospodarii satesi, anexe	2.747	72.29	4.365	79.80
Zona mixta comert, servicii	0.000	0.00	0.000	0.00
Zona institutii publice	0.000	0.00	0.000	0.00
Zona culte	0.000	0.00	0.000	0.00
Cai de comunicatii rutiere	0.431	11.34	0.490	8.96
Zone verzi amenajate	0.472	12.42	0.480	8.78
Zone agrement, sport	0.000	0.00	0.000	0.00
Gospodarie comunală, cimitire	0.000	0.00	0.000	0.00
Zona dotari edititare	0.000	0.00	0.055	1.01
Paduri	0.000	0.00	0.000	0.00
Ape	0.150	3.95	0.080	1.46
Total intravilan	3.800	100%	5.470	100%

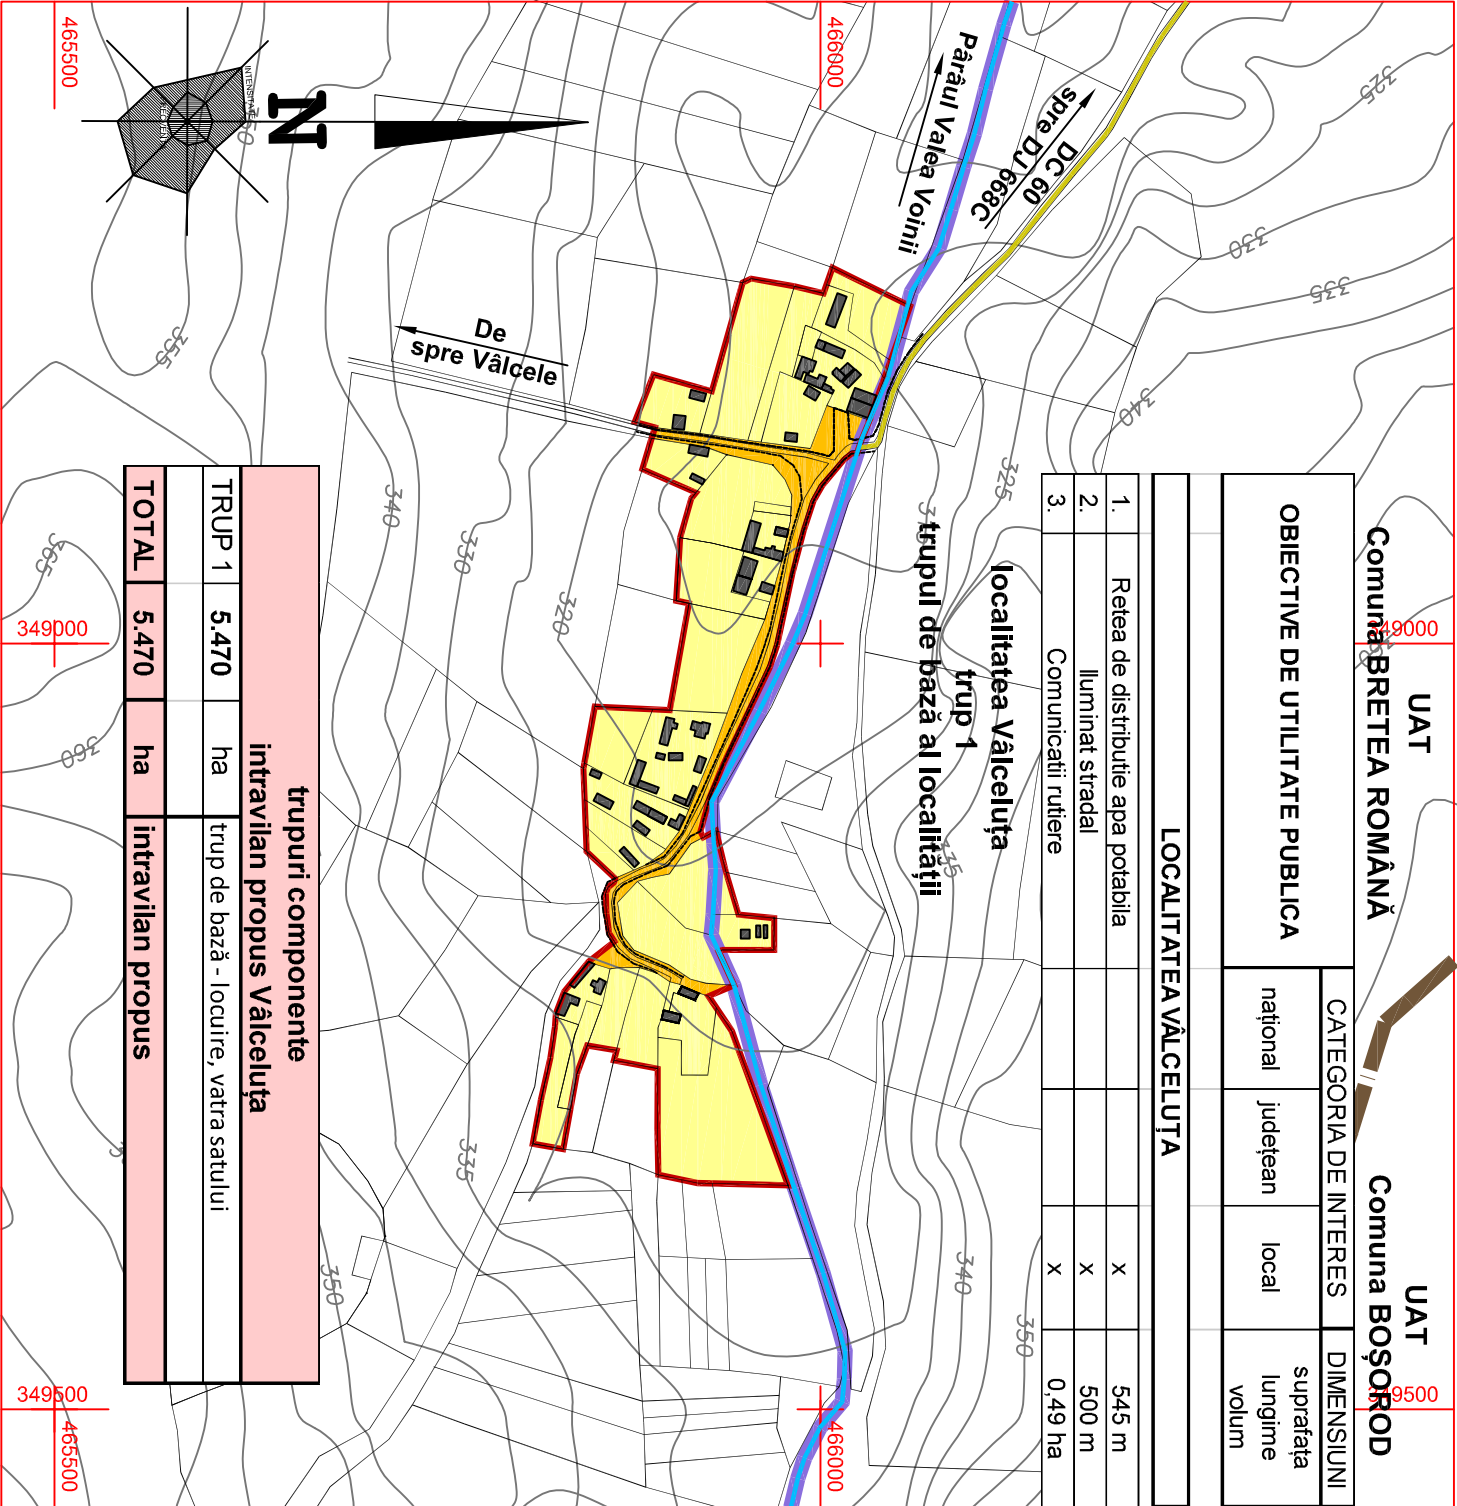

P PLAN

U URBANISTIC

G GENERAL

PLAN URBANISTIC GENERAL

COMUNA BRETEA ROMÂNĂ

JUDEȚUL HUNEDOARA



beneficiar:

PRIMARIA COMUNEI BRETEA ROMÂNĂ

localitatea VÂLCELUȚA

plansa A 53 - PROPRIETATEA ASUPRA TERENURILOR,

OBIECTIVE DE UTILITATE PUBLICA scara 1 : 5.000

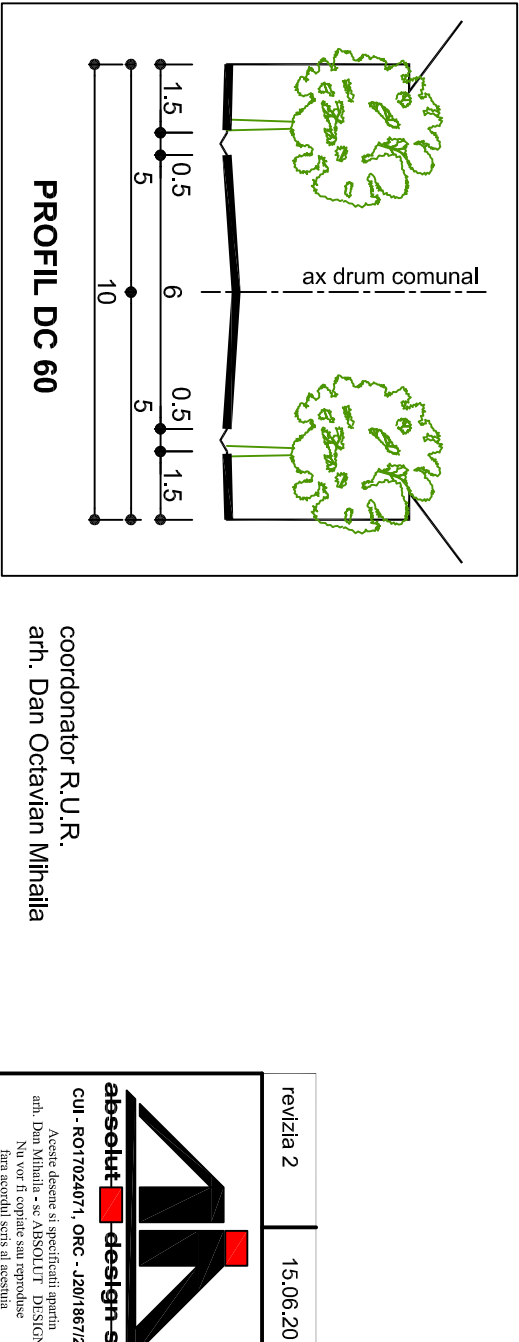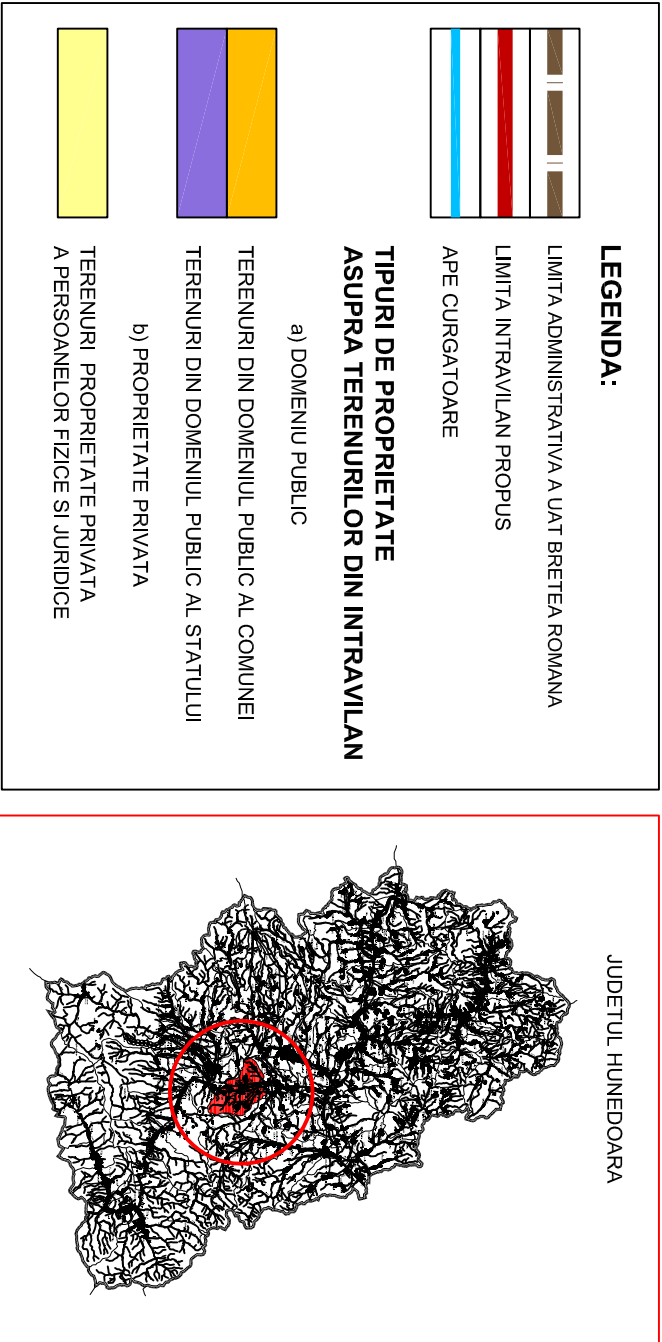

SC ABSOLUT DESIGN srl DEVA			denumirea proiectului: PLAN URBANISTIC GENERAL AL COMUNEI BRETEA ROMÂNĂ communa Bretea Română, județul Hunedoara		proiect nr. 321/2011	
Sef proiect	arh. Dan Mihală	scara:	beneficiar: PRIMĂRIA COMUNEI BRETEA ROMÂNĂ		faza:	
Proiectat	arh. Dan Mihală		denumirea plansei: localitatea VÂLCELUȚA PROPRIETATEA ASUPRA TERENURILOR, OBIECTIVE DE UTILITATE PUBLICA		P.U.G.	
Desenat	arh. Dan Mihală	1: 5.000			plansa nr A 53	