


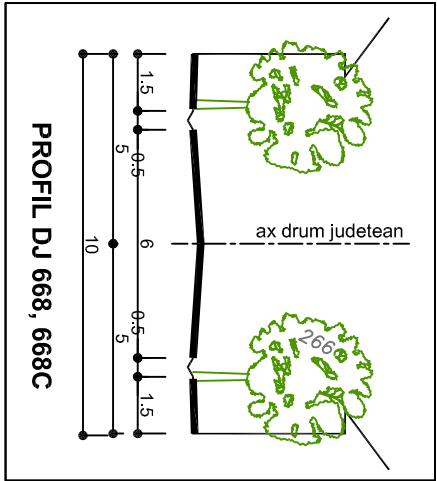

P PLAN U URBANISTIC G GENERAL



planșa A 9 - PROPRIETATEA ASUPRA TERENURILOR,
OBIECTIVE DE UTILITATE PUBLICA scara 1 : 5.000

localitatea BĂȚĂLAR

PLAN URBANISTIC GENERAL
COMUNA BRETEA ROMÂNĂ
JUDEȚUL HUNEDOARA

beneficiar:

PRIMARIA COMUNEI BRETEA ROMÂNĂ

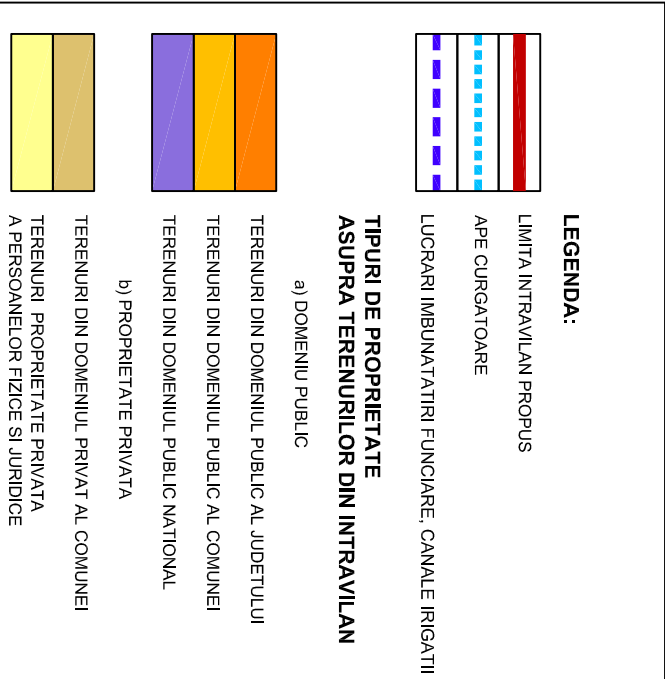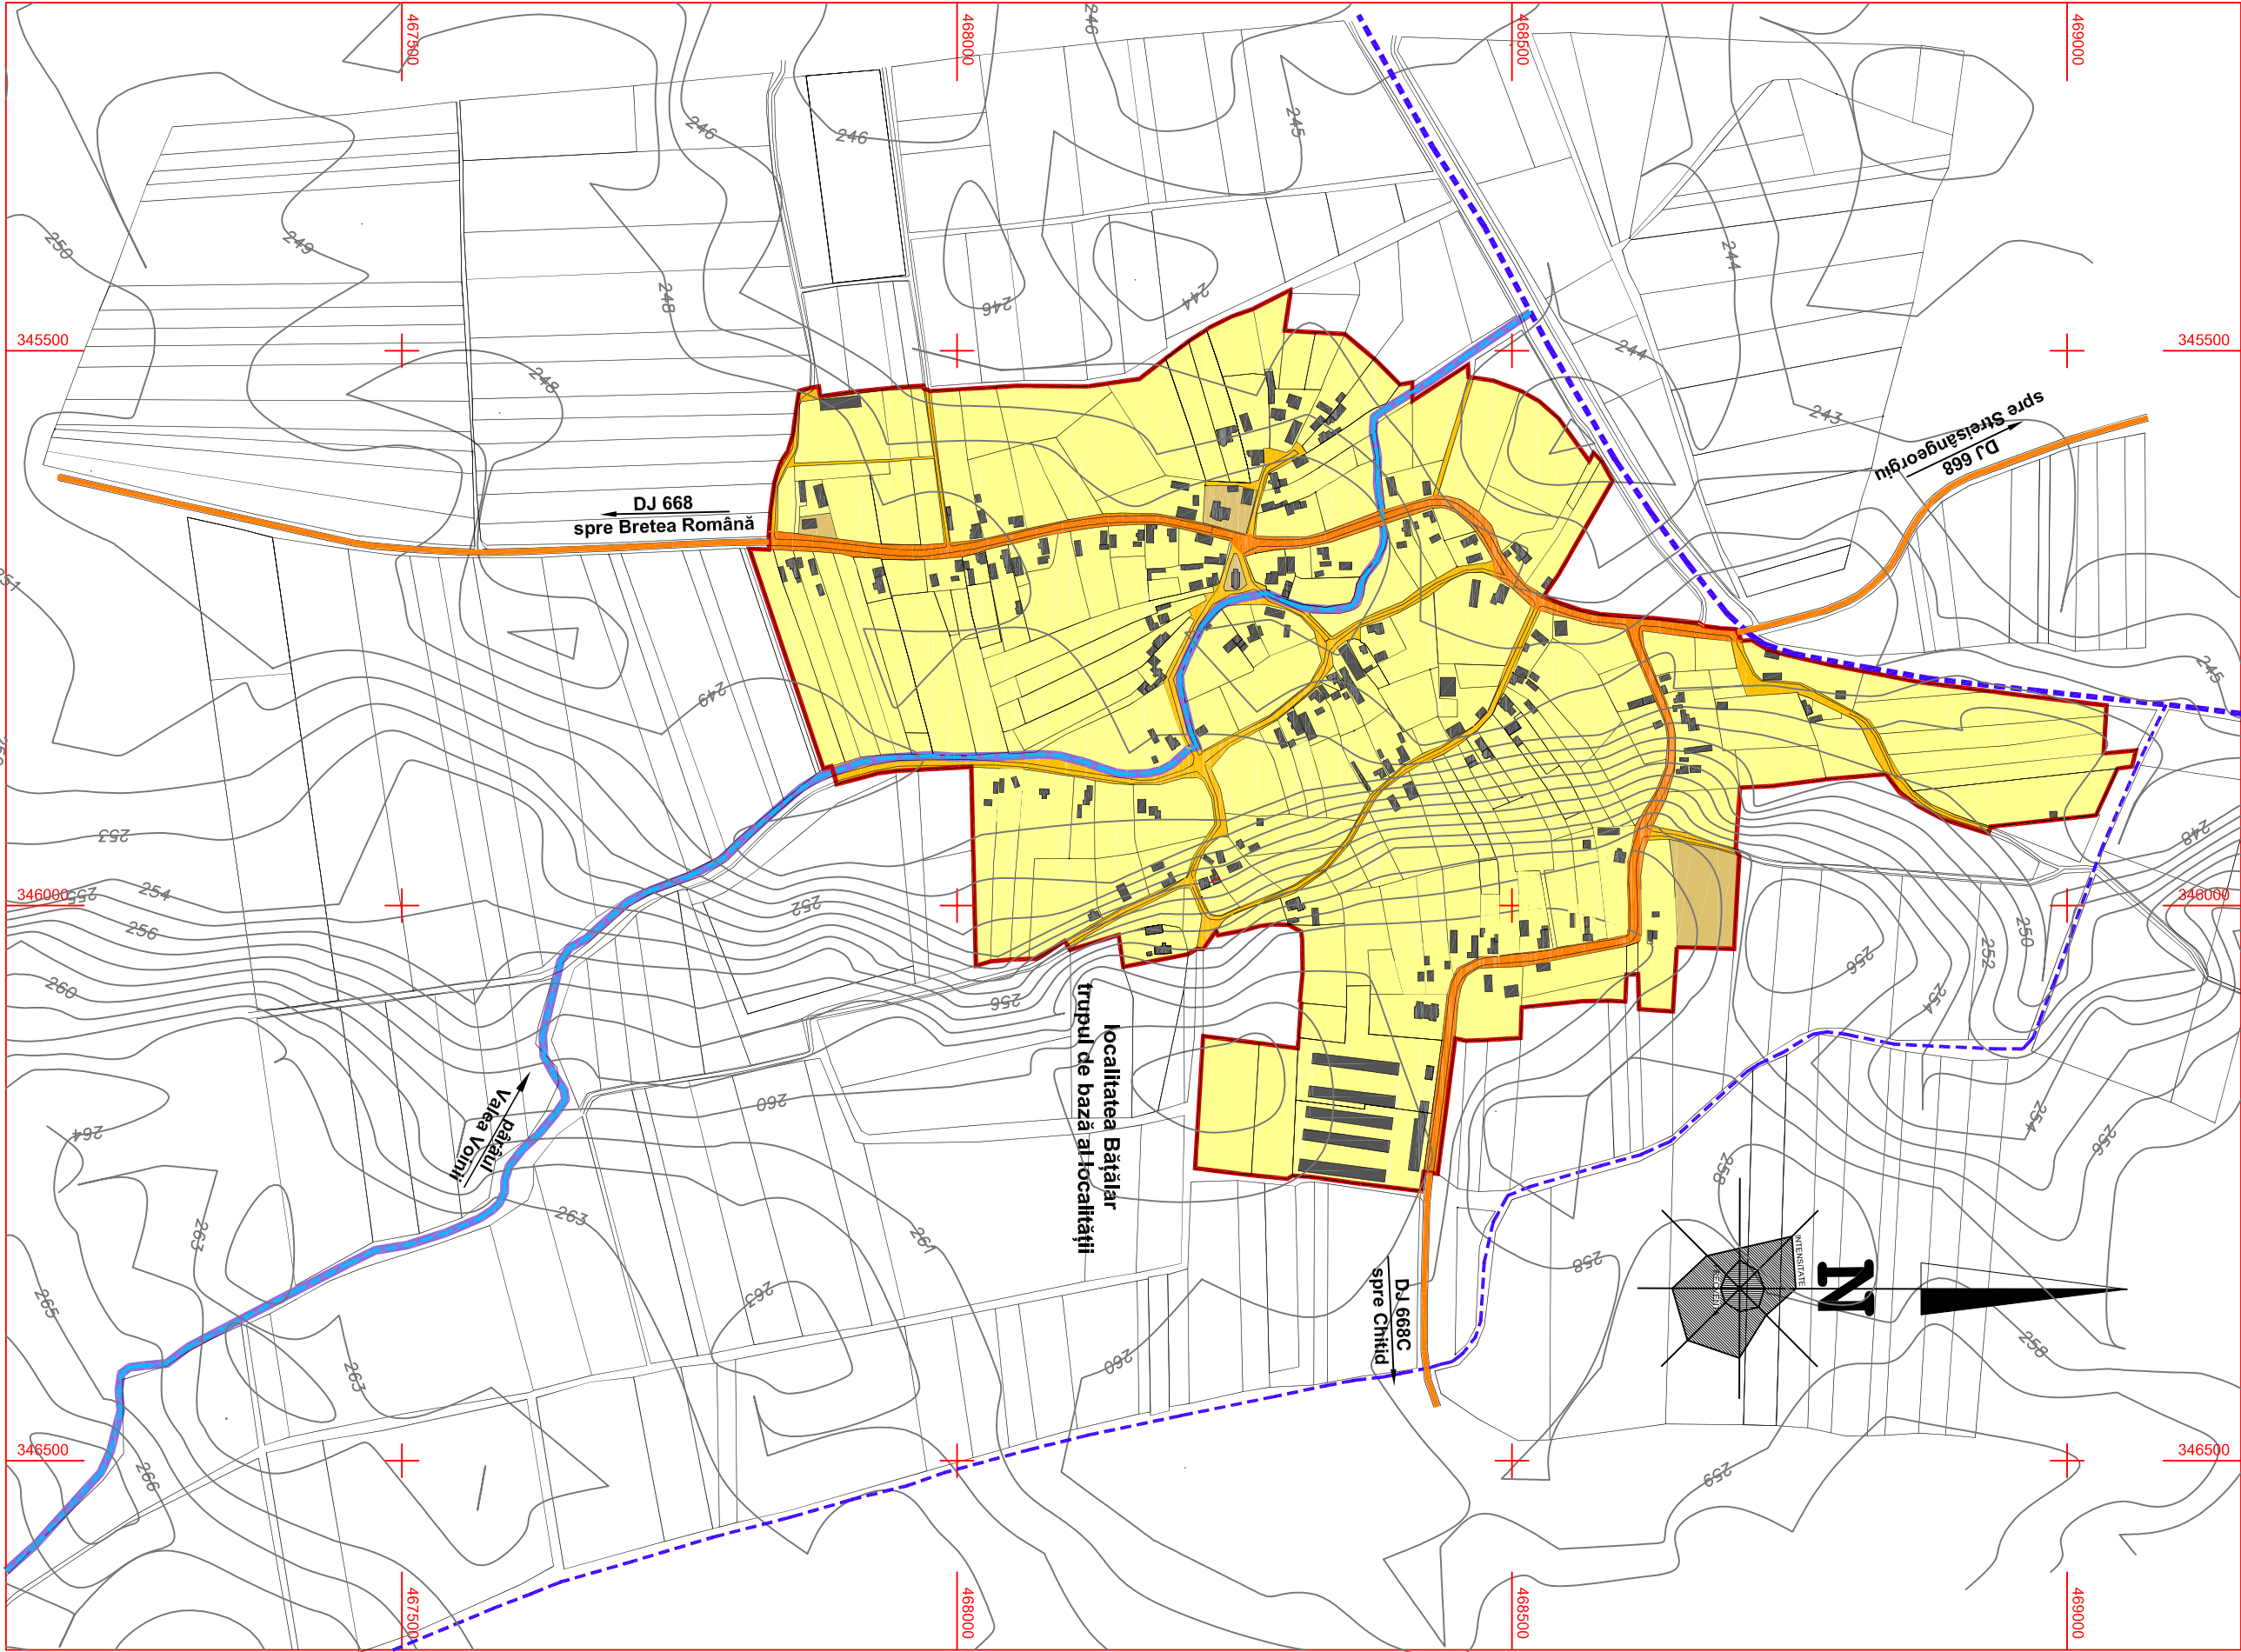

OBIECTIVE DE UTILITATE PUBLICA		CATEGORIA DE INTERES		DIMENSIUNI
		național	județean	suprafața lungime volum
LOCALITATEA BĂȚĂLAR				
1.	Biserica ortodoxa		x	427 mp
2.	Cîrîntirul ortodox		x	5165 mp
3.	Camînul cultural		x	1296 mp
4.	Scoala primăria		x	2277 mp
5.	Rețea de distributie apa potabila		x	3475 m
6.	Rețea de canalizate		x	3181 m
7.	Stăile de epurare ape uzate		x	3300 mp
8.	Iluminat stradal		x	2350 m
9.	Comunicații rutiere	x	x	2,53 ha

BILANT TERITORIAL BĂȚĂLAR				
Zone functionale		EXISTENT		PROPUȘ
	arie (ha)	%	arie (ha)	%
Zona locuire, gospodării satelit, anexe	13,567	62,52	33,370	70,27
Zona mixta comert, servicii	0,047	0,22	2,960	6,23
Zona instituii publice	0,360	1,66	0,360	0,76
Zona culte	0,050	0,23	0,050	0,11
Cai de comunicații rutiere	2,683	12,36	2,530	5,33
Zone verzi amenajate	1,340	6,18	1,730	3,64
Zone agrement, sport	0,000	0,00	0,000	0,00
Gospodărie comunală, cîmîntire	1,850	8,53	1,850	3,90
Zona dotări edilitare	0,000	0,00	0,330	0,69
Zona industrială / agricolă	1,695	7,81	4,110	8,65
Paduri	0,000	0,00	0,000	0,00
Ape	0,108	0,50	0,200	0,42
Total intravilan	21,700	100%	47,490	100%

tupuri componente intravilan propus Bățalar	
TRUP 1	47,490 ha
trup de bază - locuire, vatra satrului	
TOTAL	47,490 ha
intravilan propus	

SC ABSOLUT DESIGN SRL				denumirea proiectului			
DEVA				AL COMUNEI BRETEA ROMÂNĂ			
Sei proiect	ant. Dan Mihăile		scara:	denumirea proiectului	PRIMĂRIA COMUNEI BRETEA ROMÂNĂ	faza:	321/2018
Proiectat	ant. Dan Mihăile			denumirea planșei	localitatea BĂȚĂLAR	P.U.G.	
Desenat	ant. Dan Mihăile		1: 5.000	PROPRIETATEA ASUPRA TERENURILOR, OBIECTIVE DE UTILITATE PUBLICA		planșa nr.	A 9

coordonator R.U.R. ant. Dan Octavian Mihăile

