


PLAN DE INCADRARE IN ZONA

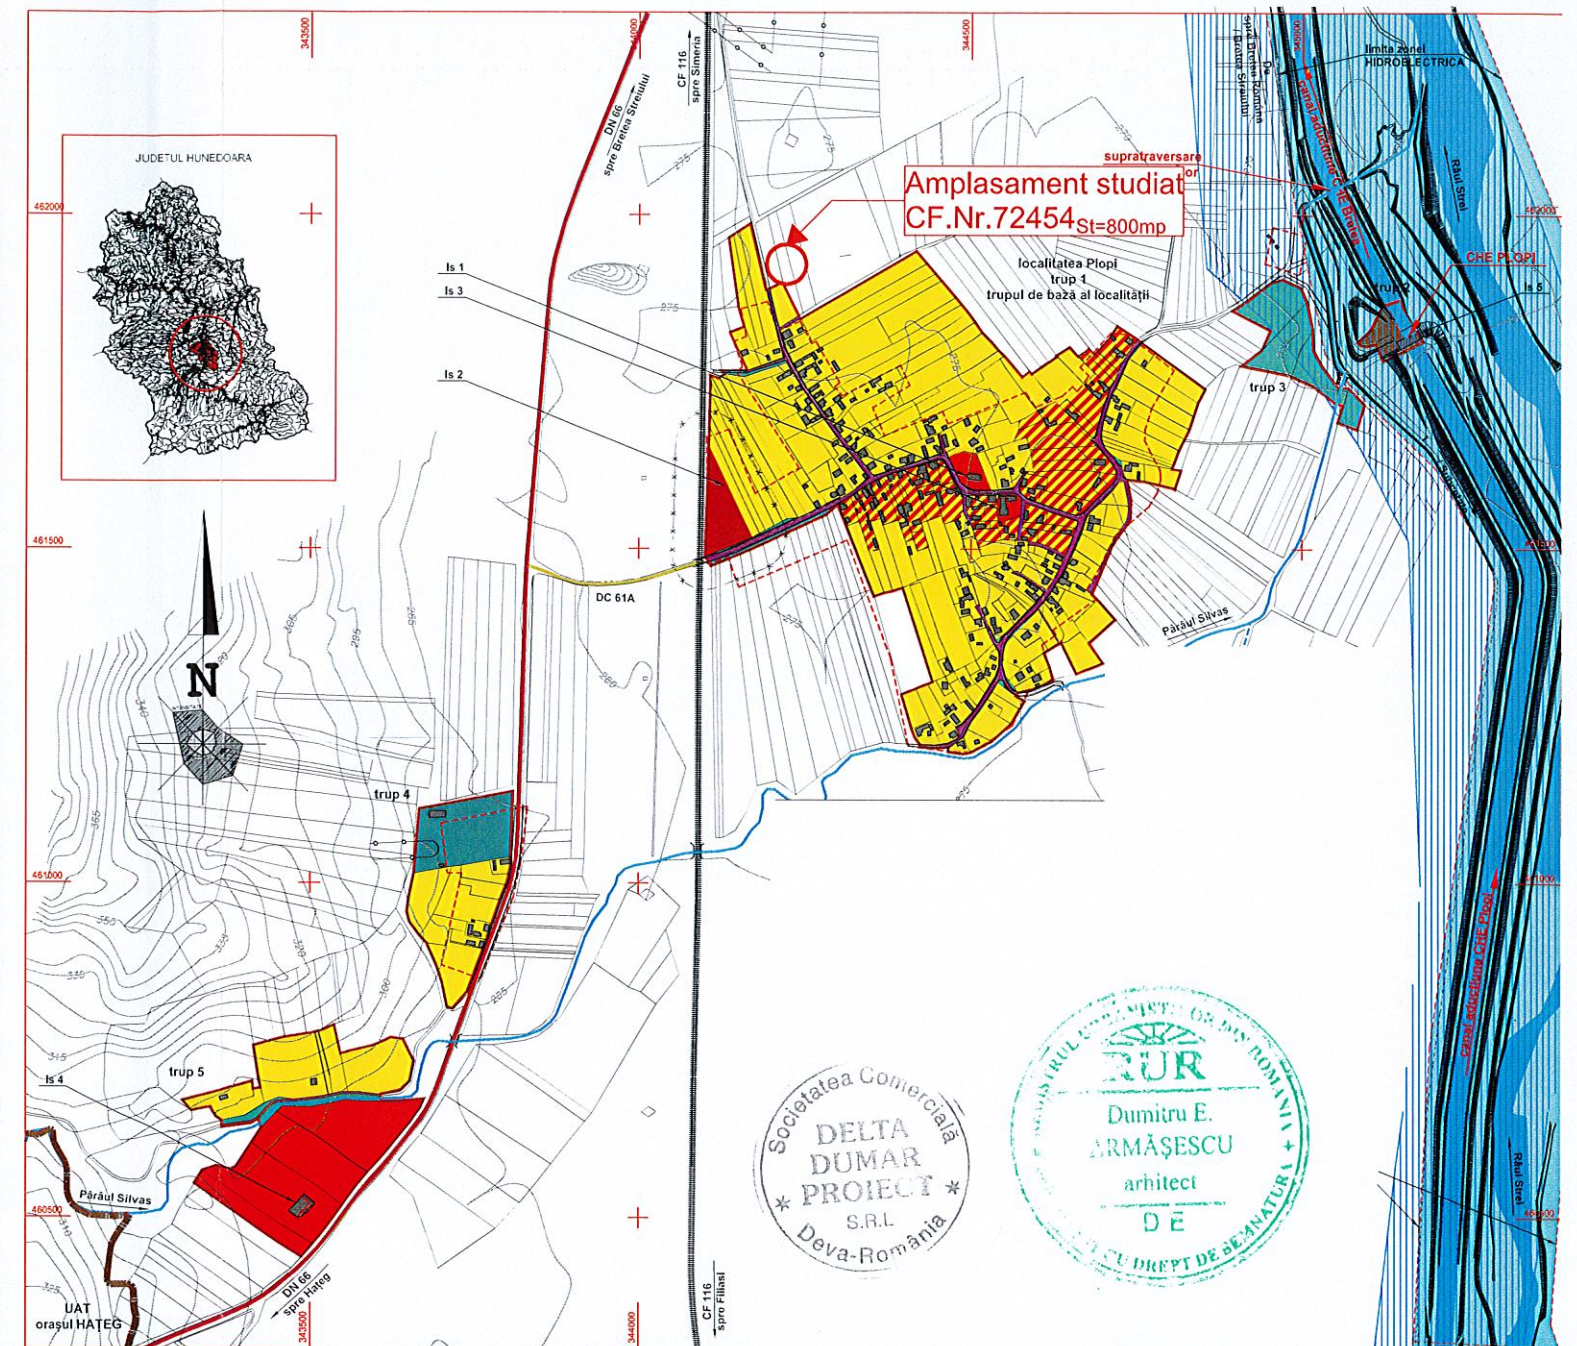

INCADRARE IN P.U.G.



Proiectant general : SC DELTADUMAR PROIECT SRL				TITLU PROIECT	PROIECT nr.
Beneficiar : JURJIU OANA-MARIA				CONSTRUIRE LOCUINTA FAMILIALA	682/2026
SPECIALITATE	NUME	SEMNAȚURA	SCARA	AMPLASAMENT	FAZA
COORDONATOR R.U.R	Arh.Armasescu Dumitru		-	Comuna Bretea Romana, Sat Plopi, Jud.Hunedoara; CF.Nr.72454	A.O.
PROIECTAT	Arh.Jebelean Cristi		DATA	TITLU PLANSA	NR PLANSA
DESENAT	Arh.Jebelean Cristi		02/2026	PLAN DE INCADRARE IN ZONA	U-01