


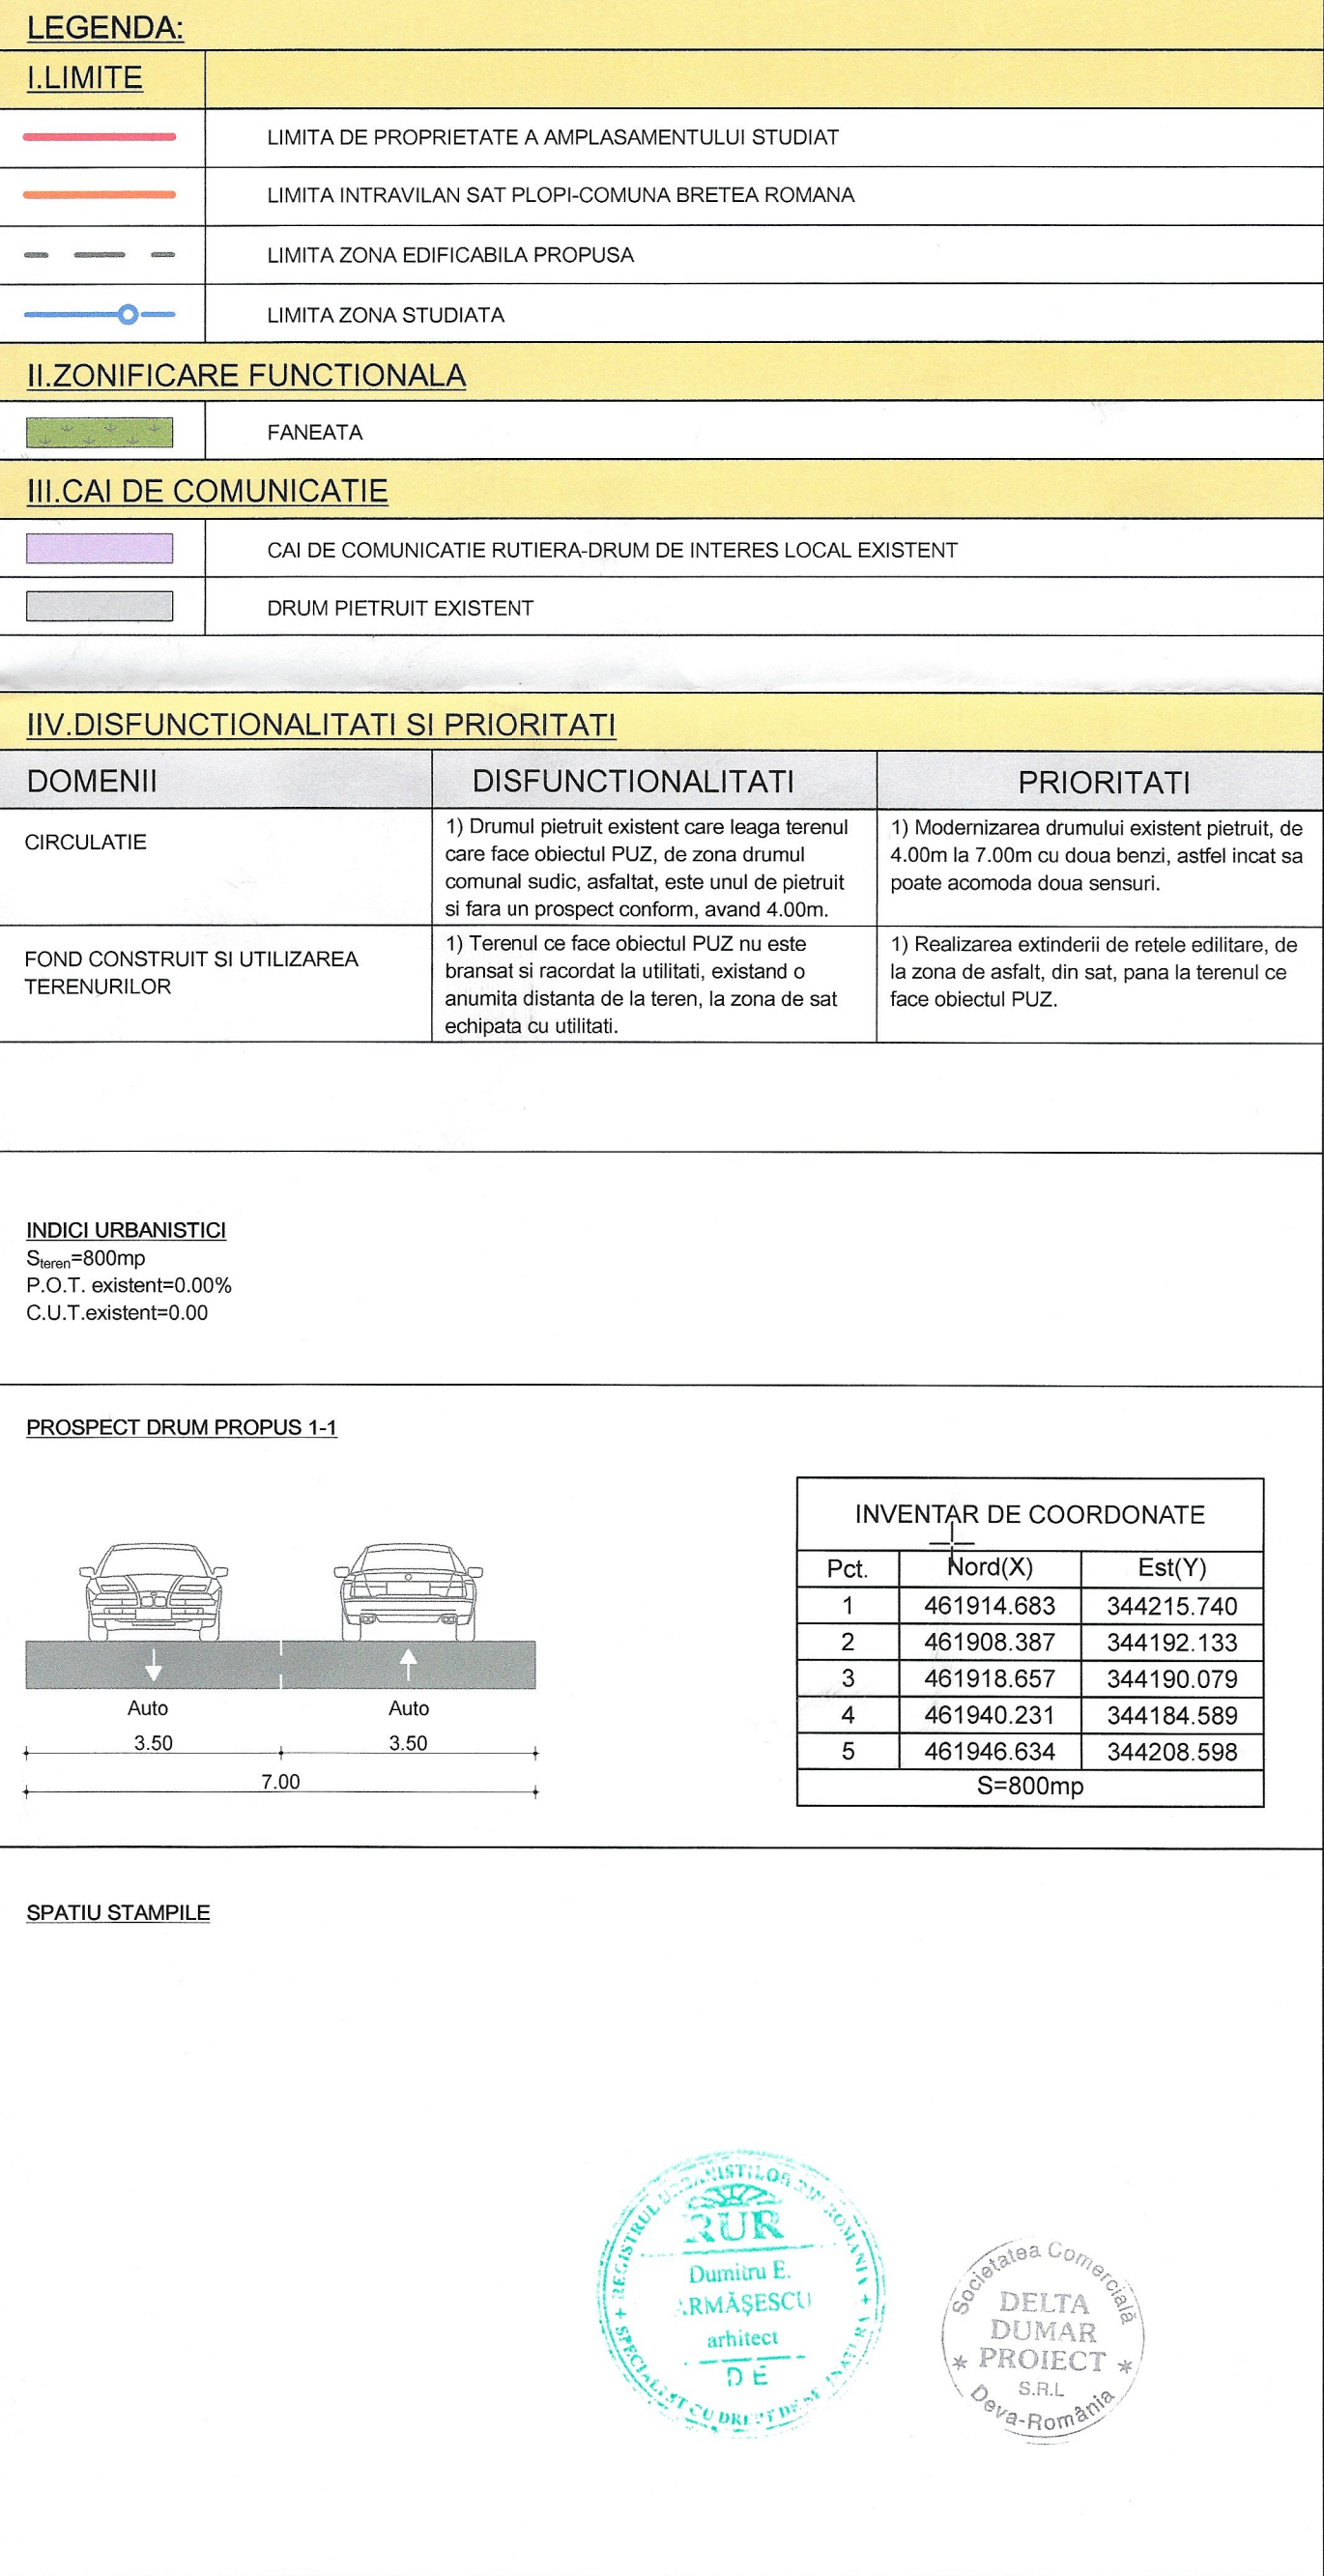

Proiectant general : SC DELTA DUMAR PROIECT SRL				TITLU PROIECT	PROIECT nr.
Beneficiar : JURJIU OANA-MARIA				CONSTRUIRE LOCUINTA FAMILIALA	682/2026
SPECIALITATE	NUME	SEMNATURA	SCARA	AMPLASAMENT	FAZA
COORDONATOR R.U.R.	Arh.Armasescu Dumitru		1:500		
PROIECTAT	Arh.Jebelean Cristi		DATA	TITLU PLANSA	NR PLANSA
DESENAT	Arh.Jebelean Cristi		02/2026	PLAN DE SITUATIE EXISTENT	U-02