
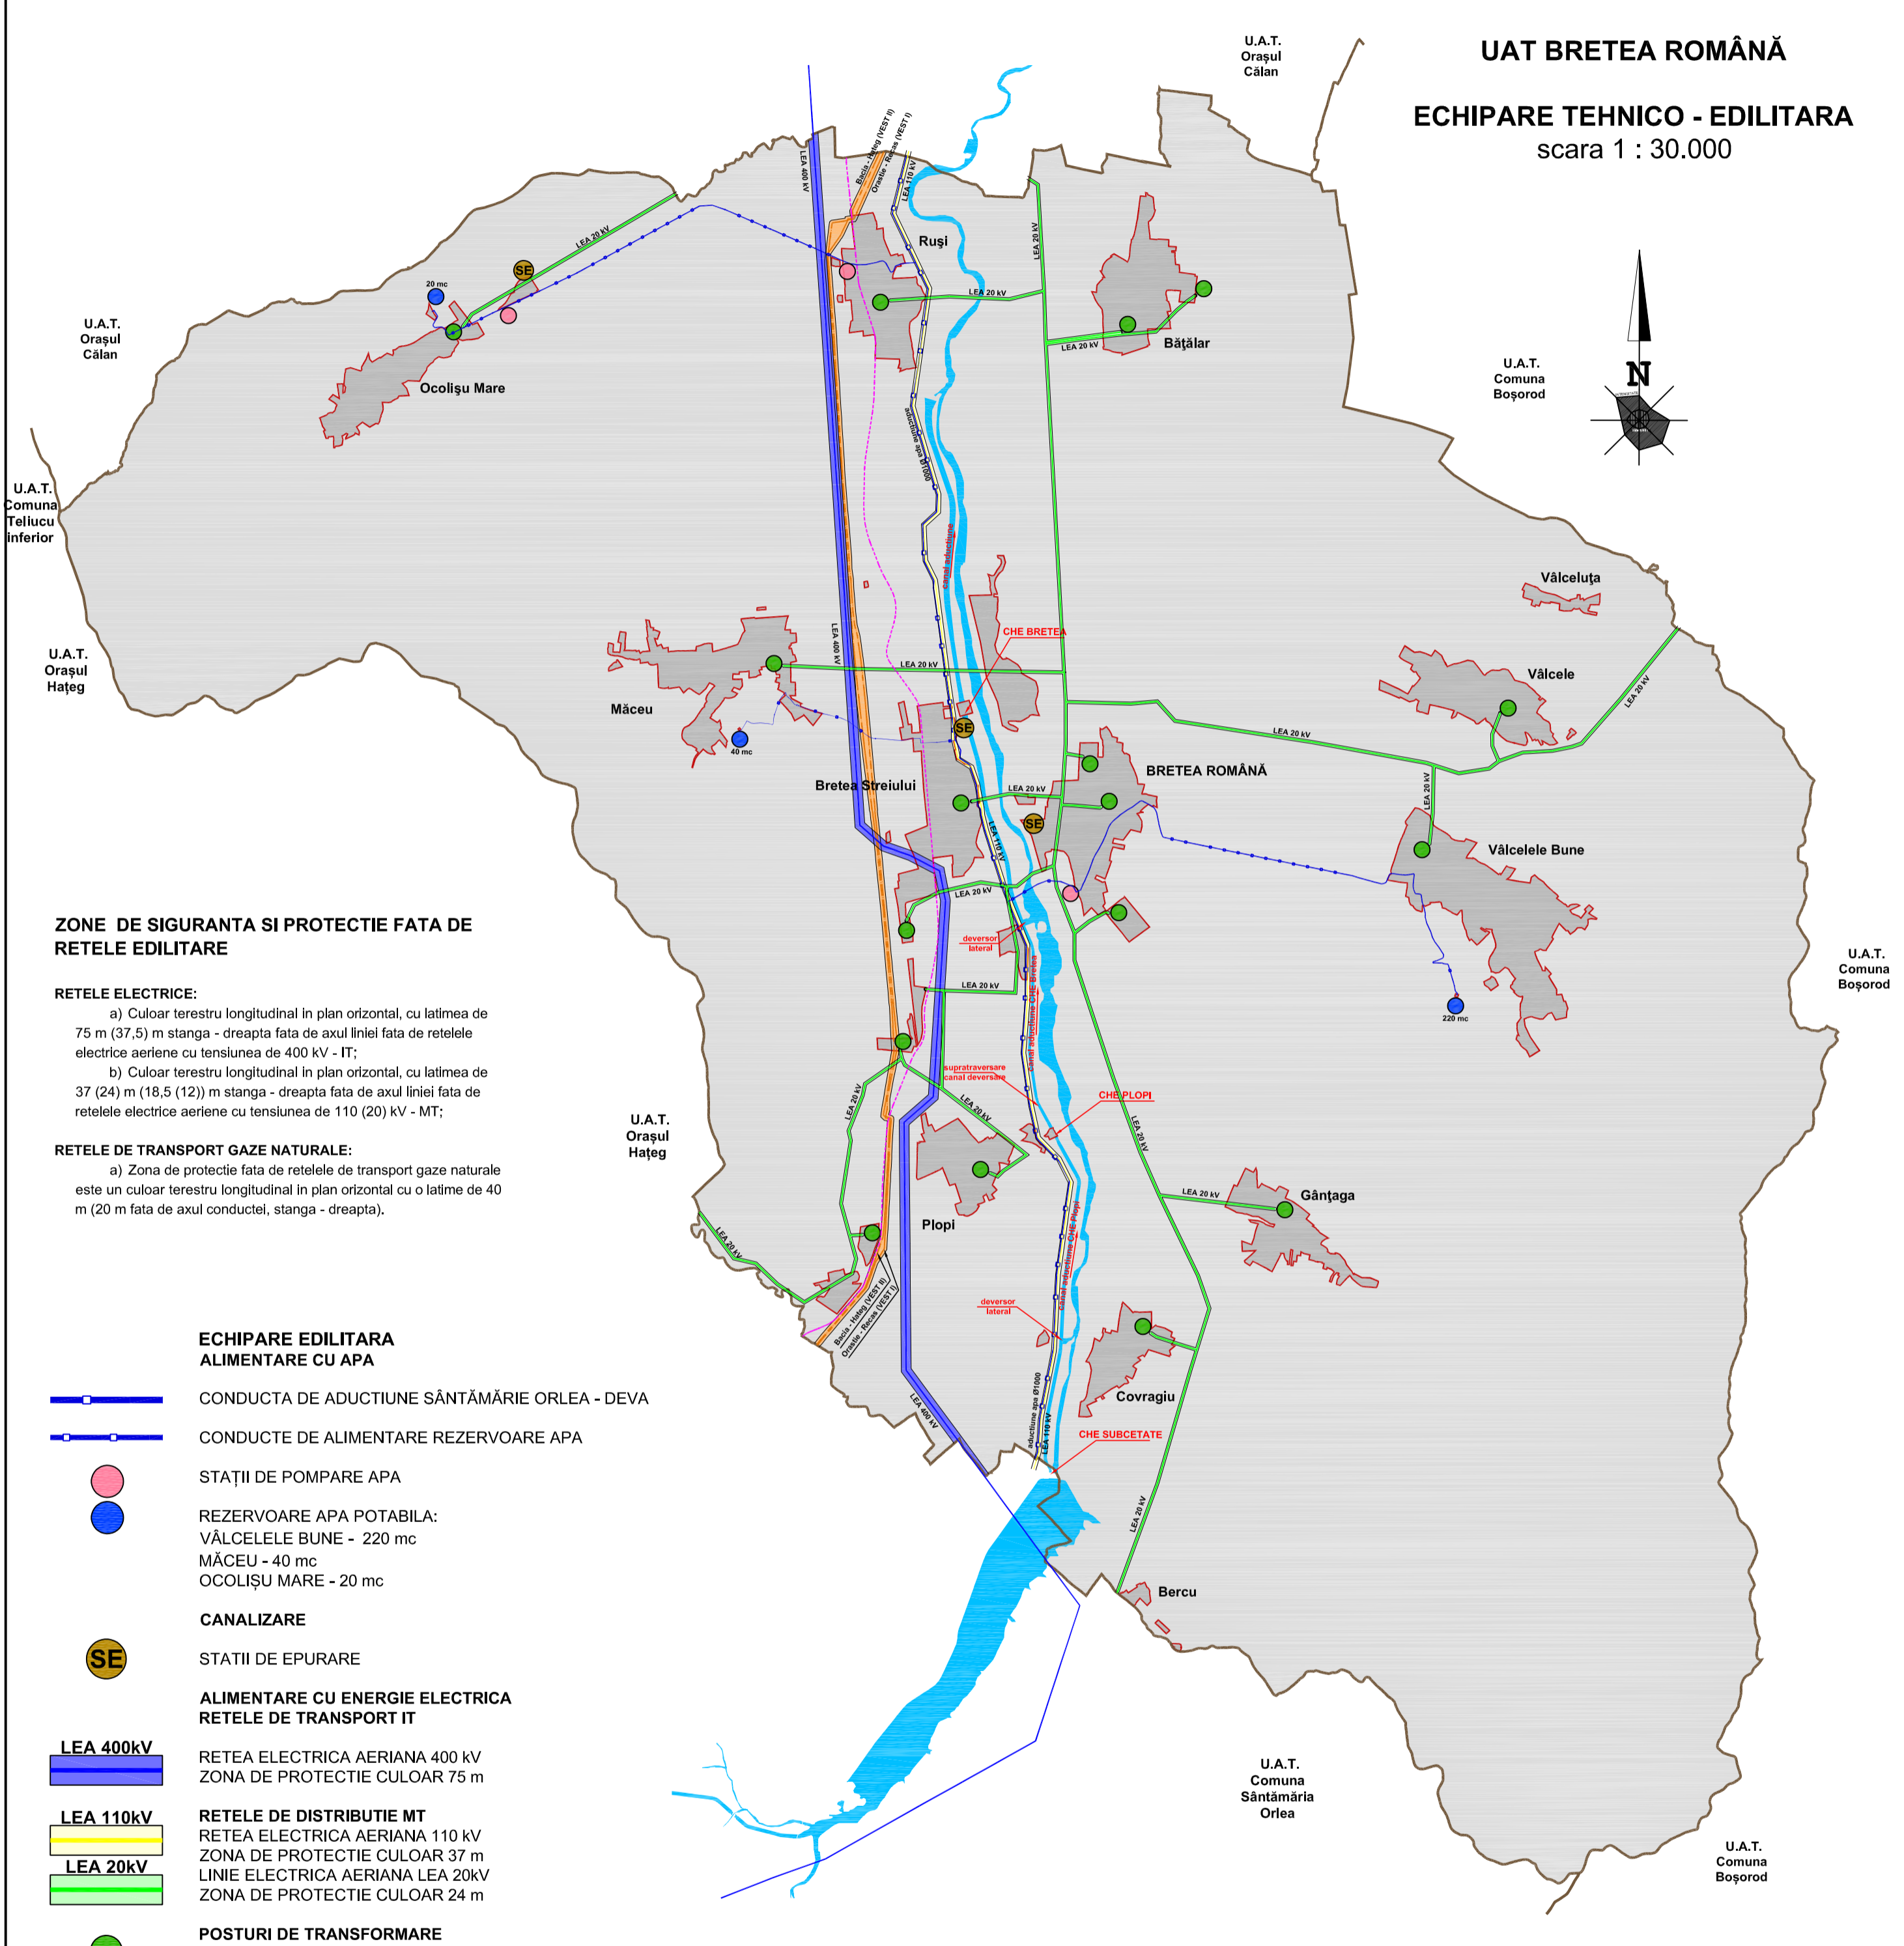


UAT BRETEA ROMÂNĂ
ECHIPARE TEHNICO - EDILITARA
 scara 1 : 30.000

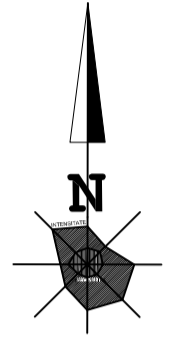

ZONE DE SIGURANTA SI PROTECTIE FATA DE REțele EDILITARE

- REțele ELECTRICE:**
 a) Culoar terestru longitudinal in plan orizontal, cu latimea de 75 m (37,5) m stanga - dreapta fata de axul liniei fata de rețelele electrice aeriene cu tensiunea de 400 kV - IT;
 b) Culoar terestru longitudinal in plan orizontal, cu latimea de 37 (24) m (18,5 (12)) m stanga - dreapta fata de axul liniei fata de rețelele electrice aeriene cu tensiunea de 110 (20) kV - MT;
- REțele DE TRANSPORT GAZE NATURALE:**
 a) Zona de protecție fata de rețelele de transport gaze naturale este un culoar terestru longitudinal in plan orizontal cu o latime de 40 m (20 m fata de axul conductei, stanga - dreapta).

ECHIPARE EDILITARA ALIMENTARE CU APA

- CONDUCTA DE ADUCTIUNE SĂNTĂMĂRIE ORLEA - DEVA
- CONDUCTE DE ALIMENTARE REZERVOARE APA
- STAȚII DE POMPARE APA
- REZERVOARE APA POTABILA:
VĂLCELELE BUNE - 220 mc
MĂCEU - 40 mc
OCOLIȘU MARE - 20 mc

CANALIZARE

- STATII DE EPURARE

ALIMENTARE CU ENERGIE ELECTRICA REțele DE TRANSPORT IT

- LEA 400kV**
REȚEA ELECTRICA AERIANA 400 kV
ZONA DE PROTECTIE CULOAR 75 m
- LEA 110kV**
REțele DE DISTRIBUTIE MT
REȚEA ELECTRICA AERIANA 110 kV
ZONA DE PROTECTIE CULOAR 37 m
- LEA 20kV**
LINIE ELECTRICA AERIANA LEA 20kV
ZONA DE PROTECTIE CULOAR 24 m

POSTURI DE TRANSFORMARE

- PT AERIAN MT - JT 20 / 0,4 kV

REțele DE TRANSPORT GAZE NATURALE

- REȚELE VEST 1 SI VEST 2
ZONA DE PROTECTIE CULOAR 40 m

TELECOMUNICATII

- REȚEA F.O. INGROPATA

coordonator R.U.R. arh. Dan Octavian Mihaila

SC ABSOLUT DESIGN Srl DEVA		denumirea proiectului: PLAN URBANISTIC GENERAL AL COMUNEI BRETEA ROMÂNĂ comuna Bretea Română, județul Hunedoara		proiect nr. : 321/2018
		beneficiar: PRIMĂRIA COMUNEI BRETEA ROMÂNĂ		faza: P.U.G.
Sef proiect	arh. Dan Mihaila	scara: 1: 30.000	denumirea planșei: UAT BRETEA ROMÂNĂ ECHIPARE TEHNICO - EDILITARA	
Proiectat	arh. Dan Mihaila		planșa nr. A 1.3	
Desenat	arh. Dan Mihaila			