
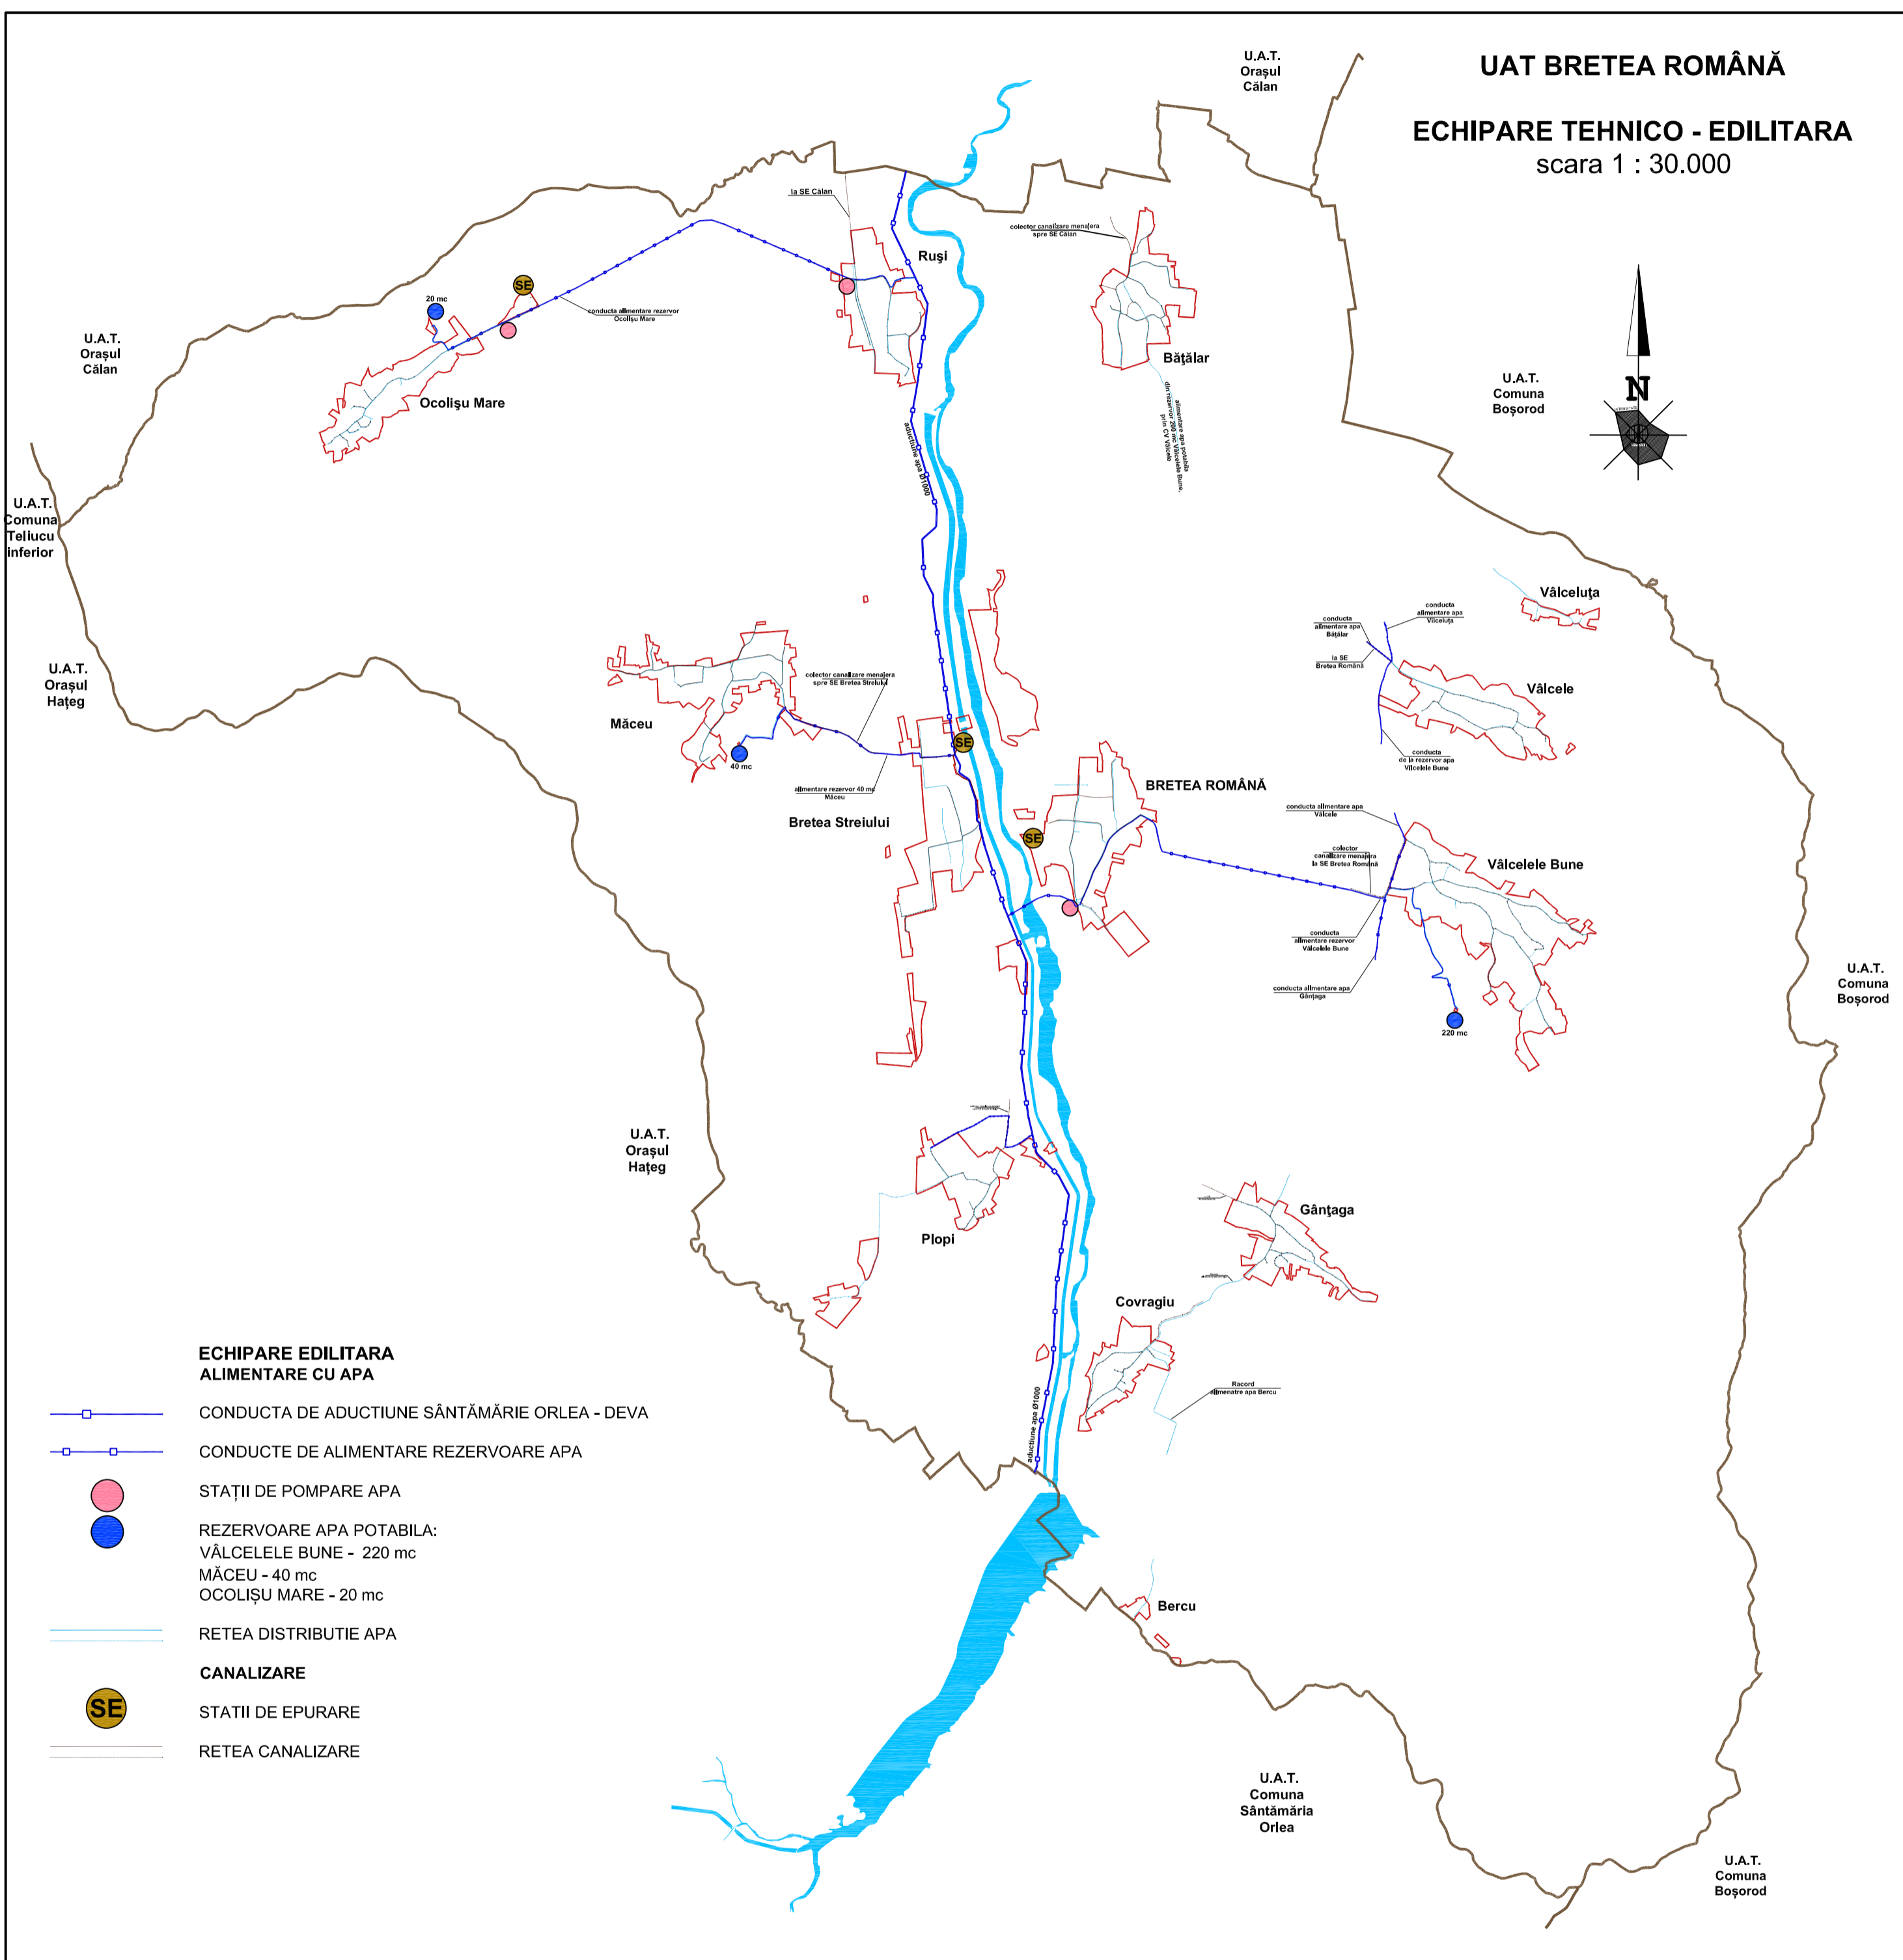


UAT BRETEA ROMÂNĂ
ECHIPARE TEHNICO - EDILITARA
 scara 1 : 30.000

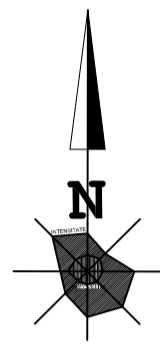

- ECHIPARE EDILITARA ALIMENTARE CU APA**
- CONDUCTA DE ADUCTIUNE SÂNTĂMĂRIE ORLEA - DEVA
 - CONDUCTE DE ALIMENTARE REZERVOARE APA
 - STAȚII DE POMPARE APA
 - REZERVOARE APA POTABILA:
VÂLCELELE BUNE - 220 mc
MĂCEU - 40 mc
OCOLIȘU MARE - 20 mc
 - REȚEA DISTRIBUTIE APA
- CANALIZARE**
- STATII DE EPURARE
 - REȚEA CANALIZARE

coordonator R.U.R. arh. Dan Octavian Mihaila

| | | | | |
|--------------------------------------|------------------|---|---|---------------------------|
| SC ABSOLUT DESIGN Srl DEVA | | denumirea proiectului: PLAN URBANISTIC GENERAL AL COMUNEI BRETEA ROMÂNĂ comuna Bretea Română, județul Hunedoara | | proiect nr. : 321/2018 |
| | | beneficiar: PRIMĂRIA COMUNEI BRETEA ROMÂNĂ | | faza: P.U.G. |
| Sef proiect | arh. Dan Mihaila | scara: | denumirea planșei: UAT BRETEA ROMÂNĂ ECHIPARE TEHNICO - EDILITARA REȚELE APA - CANALIZARE | |
| Proiectat | arh. Dan Mihaila | 1: 30.000 | planșa nr. A 1.4 | |
| Desenat | arh. Dan Mihaila | | | |