PUG — PLAN URBANISTIC GENERAL

PLAN URBANISTIC GENERAL
COMUNA BRETEA ROMÂNĂ
JUDEŢUL HUNEDOARA

beneficiar:
PRIMARIA COMUNEI BRETEA ROMÂNĂ

localitatea GÂNŢAGA

plansa A 23 - REGLEMENTĂRI URBANISTICE, ZONIFICARE scara 1 : 5.000

GÂNŢAGA - obiective propuse pentru inscrierea in RAN

Id	COD RAN	COD LMI	DENUMIRE	NR	Y - est	X- nord
10	-	-	Gantaga - drum roman	1	346901.667	461458.864
				2	346898.741	461456.830
				3	346887.099	461442.225
				4	346867.837	461415.555
				5	346853.867	461393.330
				6	346837.146	461363.274
				7	346826.350	461339.567
				8	346817.460	461306.970
				9	346810.899	461284.957
				10	346806.030	461262.943
				11	346802.644	461235.427
				12	346802.220	461197.962
				13	346791.002	461155.840
				14	346780.207	461117.951
				15	346759.675	461060.590
				16	346746.552	461034.555
				17	346729.407	461005.344
				18	346709.722	460969.784
				19	346701.044	460955.603
				20	346690.460	460933.589
				21	346679.454	460918.773
				22	346672.045	460908.613
				23	346662.097	460897.606
				24	346651.090	460881.308
				25	346644.740	460874.746
				26	346637.755	460867.126
				27	346626.748	460843.419
				28	346610.873	460809.129
				29	346607.139	460810.414
				30	346632.256	460865.168
				31	346678.823	460922.318
				32	346710.573	460980.526
				33	346749.731	461046.143
				34	346777.248	461119.168
				35	346795.240	461185.844
				36	346798.415	461236.644
				37	346803.707	461272.627
				38	346824.714	461345.176
				39	346831.329	461359.993
				40	346857.258	461407.089
				41	346895.623	461460.799
11	-	-	Gantaga - Dambuleu	1	346274.270	462573.975
				2	346302.510	462492.840
				3	346332.276	462403.543
				4	346348.812	462281.173
				5	346352.119	462191.876
				6	346398.422	462109.193
				7	346444.724	462036.433
				8	346471.182	461960.365
				9	346534.021	461890.911
				10	346549.023	461832.369
				11	346553.865	461718.932
				12	346514.177	461632.942
				13	346474.941	461469.010
				14	346362.041	461487.421
				15	346266.130	461546.952
				16	346106.459	461632.082
				17	346084.228	461699.088
				18	346077.614	461847.917
				19	346070.999	461983.516
				20	346074.306	462152.188
				21	346074.306	462337.397
				22	346143.760	462492.840

GÂNŢAGA - obiective inscrise in RAN

Id	COD RAN	COD LMI	DENUMIRE	NR	Y - est	X- nord
5	88706.01	-	Gantaga - Dambuleu	1	346091.742	461541.347
				2	346087.773	461572.304
				3	346094.123	461612.785
				4	346131.430	461654.854
				5	346175.086	461659.616
				6	346221.124	461631.041
				7	346236.999	461593.735
				8	346218.742	461546.110
				9	346215.654	461543.286
				10	346194.136	461509.597
				11	346150.480	461497.691
				12	346120.317	461506.422
				13	346096.995	461538.196
6	88706.02	-	Gantaga - Valea Gantagii	1	348399.197	458430.513
				2	348411.332	458422.217
				3	348415.565	458407.400
				4	348416.623	458391.525
				5	348416.623	458366.125
				6	348405.198	458340.507
				7	348404.982	458316.383
				8	348385.762	458311.336
				9	348370.057	458317.442
				10	348371.115	458344.959
				11	348371.115	458385.175
				12	348382.757	458414.809

CLADIRI SI ZONE CU CARACTER PUBLIC

1 BISERICA ORTODOXA
2 CIMITIR ORTODOX
3 SCOALA PRIMARA
4 CAMIN CULTURAL
5 SPATIU COMERCIAL
6 TEREN DE SPORT

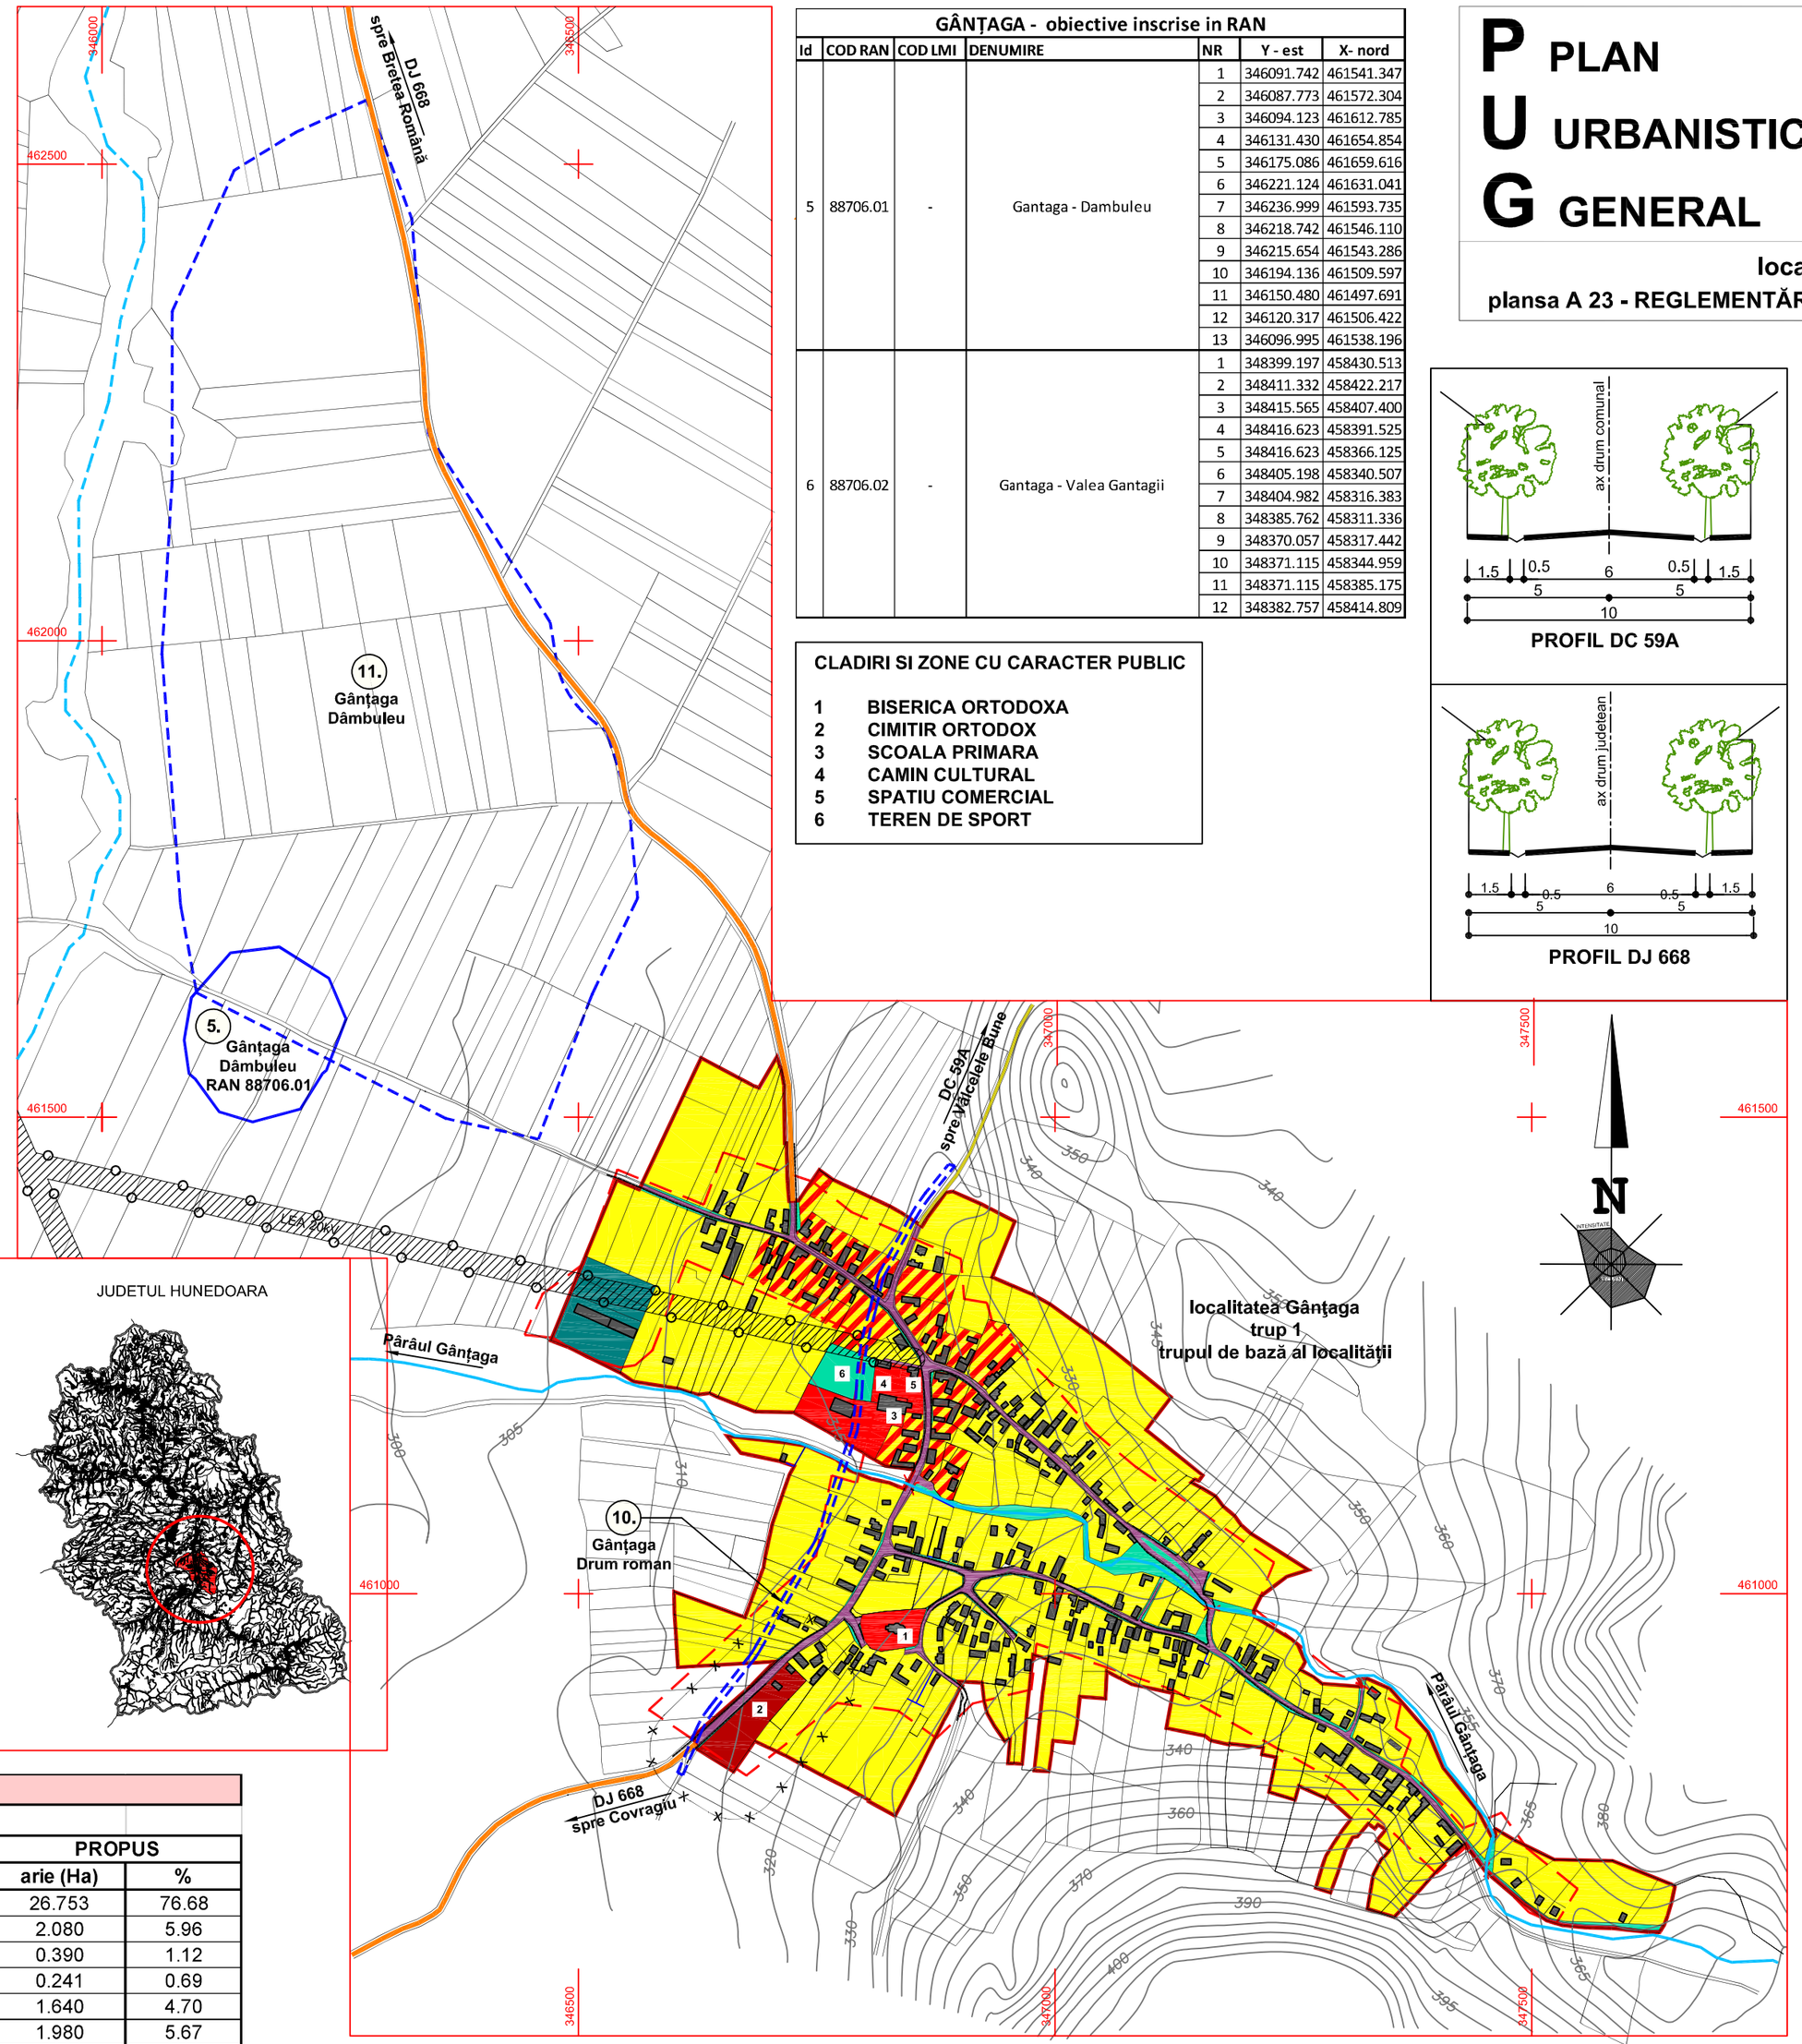

JUDETUL HUNEDOARA

PROFIL DC 59A

PROFIL DJ 668

LIMITE

LIMITA INTRravILAN PROPUS
LIMITA INTRAVILAN EXISTENT

DRUMURI

DRUM JUDETEAN DJ 668
DRUM COMUNAL DC 59A
DRUMURI DE EXPLOATARE, ALTE DRUMURI

ZONIFICARE FUNCTIONALA

ZONA PENTRU LOCUINTE, GOSPODARII SATESTI SI FUNCTIUNI COMPLEMENTARE
ZONA MIXTA
LOCUIRE, COMERT, SERVICII
ZONA PENTRU INSTITUTII PUBLICE SI SERVICII
ZONA GOSPODARIRE COMUNALA, CIMITIRE
ZONA PENTRU AMENAJARI RUTIERE, CAI DE ACCES
ZONA SPATII VERZI, AGREMENT SI SPORT
ZONA PENTRU UNITATI AGRICOLE / AGROZOOTEHNICE
APE CURGATOARE

ZONE DE PROTECTIE

ZONA DE PROTECTIE LEA
* culoar 24 m pentru LEA MT 20 kV
ZONA DE PROTECTIE SANITARA

ZONE CU VALOARE DE PATRIMONIU

OBIECTIVE INSCRISE
IN REPERTORIUL ARHEOLOGIG NATIONAL (RAN)
OBIECTIVE PROPUSE PENTRU INSCRIEREA
IN REPERTORIUL ARHEOLOGIG NATIONAL (RAN)

ZONE DE SIGURANTA SI PROTECTIE FATA DE RETELE EDILITARE

RETELE ELECTRICE:

a) Culoar terestru longitudinal in plan orizontal, cu latimea de 24 m (12) m stanga - dreapta fata de axul liniei fata de retelele electrice aeriene cu tensiunea de 20 kV - MT;

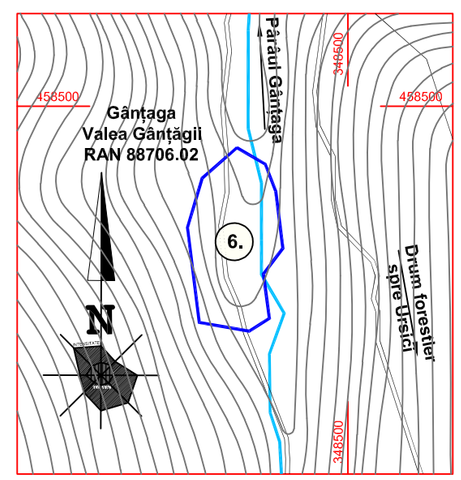

Gânţaga - Valea Gânţagii

BILANT TERITORIAL GÂNŢAGA

Zone functionale	EXISTENT		PROPUS	
	arie (Ha)	%	arie (Ha)	%
Zona locuire, gospodarii satesti, anexe	24.347	84.25	26.753	76.68
Zona mixta comert, servicii	0.040	0.14	2.080	5.96
Zona institutii publice	0.390	1.35	0.390	1.12
Zona culte	0.241	0.83	0.241	0.69
Cai de comunicatii rutiere	1.670	5.78	1.640	4.70
Zone verzi amenajate	1.082	3.74	1.980	5.67
Zone agrement, sport	0.075	0.26	0.290	0.83
Gospodarie comunala, cimitire	0.390	1.35	0.393	1.13
Zona industriala / agricola	0.360	1.25	0.740	2.12
Zona dotari edilitare	0.000	0.00	0.000	0.00
Paduri	0.050	0.17	0.000	0.00
Ape	0.255	0.88	0.383	1.10
Total intravilan	**28.900**	**100%**	**34.890**	**100%**

trupuri componente intravilan propus Gânţaga

TRUP 1	**34.890**	ha	trup de bază - locuire, vatra satului
TOTAL	**34.890**	**ha**	**intravilan propus**

se va citi impreuna cu plansa A 23.1 GÂNŢAGA
- cai de comunicatii rutiere

revizia 2	15.06.2019

absolut design srl
CUI - RO17024071, ORC - J20/1867/2004

Aceste desene si specificatii apartin arh. Dan Mihaila - sc ABSOLUT DESIGN srl
Nu vor fi copiate sau reproduse fara acordul scris al acestuia

coordonator R.U.R. arh. Dan Octavian Mihaila

sc **ABSOLUT DESIGN** srl DEVA				denumirea proiectului: PLAN URBANISTIC GENERAL AL COMUNEI BRETEA ROMÂNĂ comuna Bretea Română, judeţul Hunedoara	proiect nr. : 321/2018
Sef proiect	arh. Dan Mihaila		scara: 1: 5.000	beneficiar: PRIMĂRIA COMUNEI BRETEA ROMÂNĂ	faza: P.U.G.
Proiectat	arh. Dan Mihaila			denumirea planseI: localitatea GÂNŢAGA REGLEMENTĂRI URBANISTICE, ZONIFICARE	plansa nr. A 23
Desenat	arh. Dan Mihaila				