


P PLAN
U URBANISTIC
G GENERAL

PLAN URBANISTIC GENERAL
COMUNA BRETEA ROMÂNĂ
JUDEȚUL HUNEDOARA




beneficiar:
PRIMARIA COMUNEI BRETEA ROMÂNĂ

localitatea GÂNȚAGA

planșa A 24 - REGLEMENTĂRI DE ECHIPARE EDILITARĂ scara 1 : 5.000

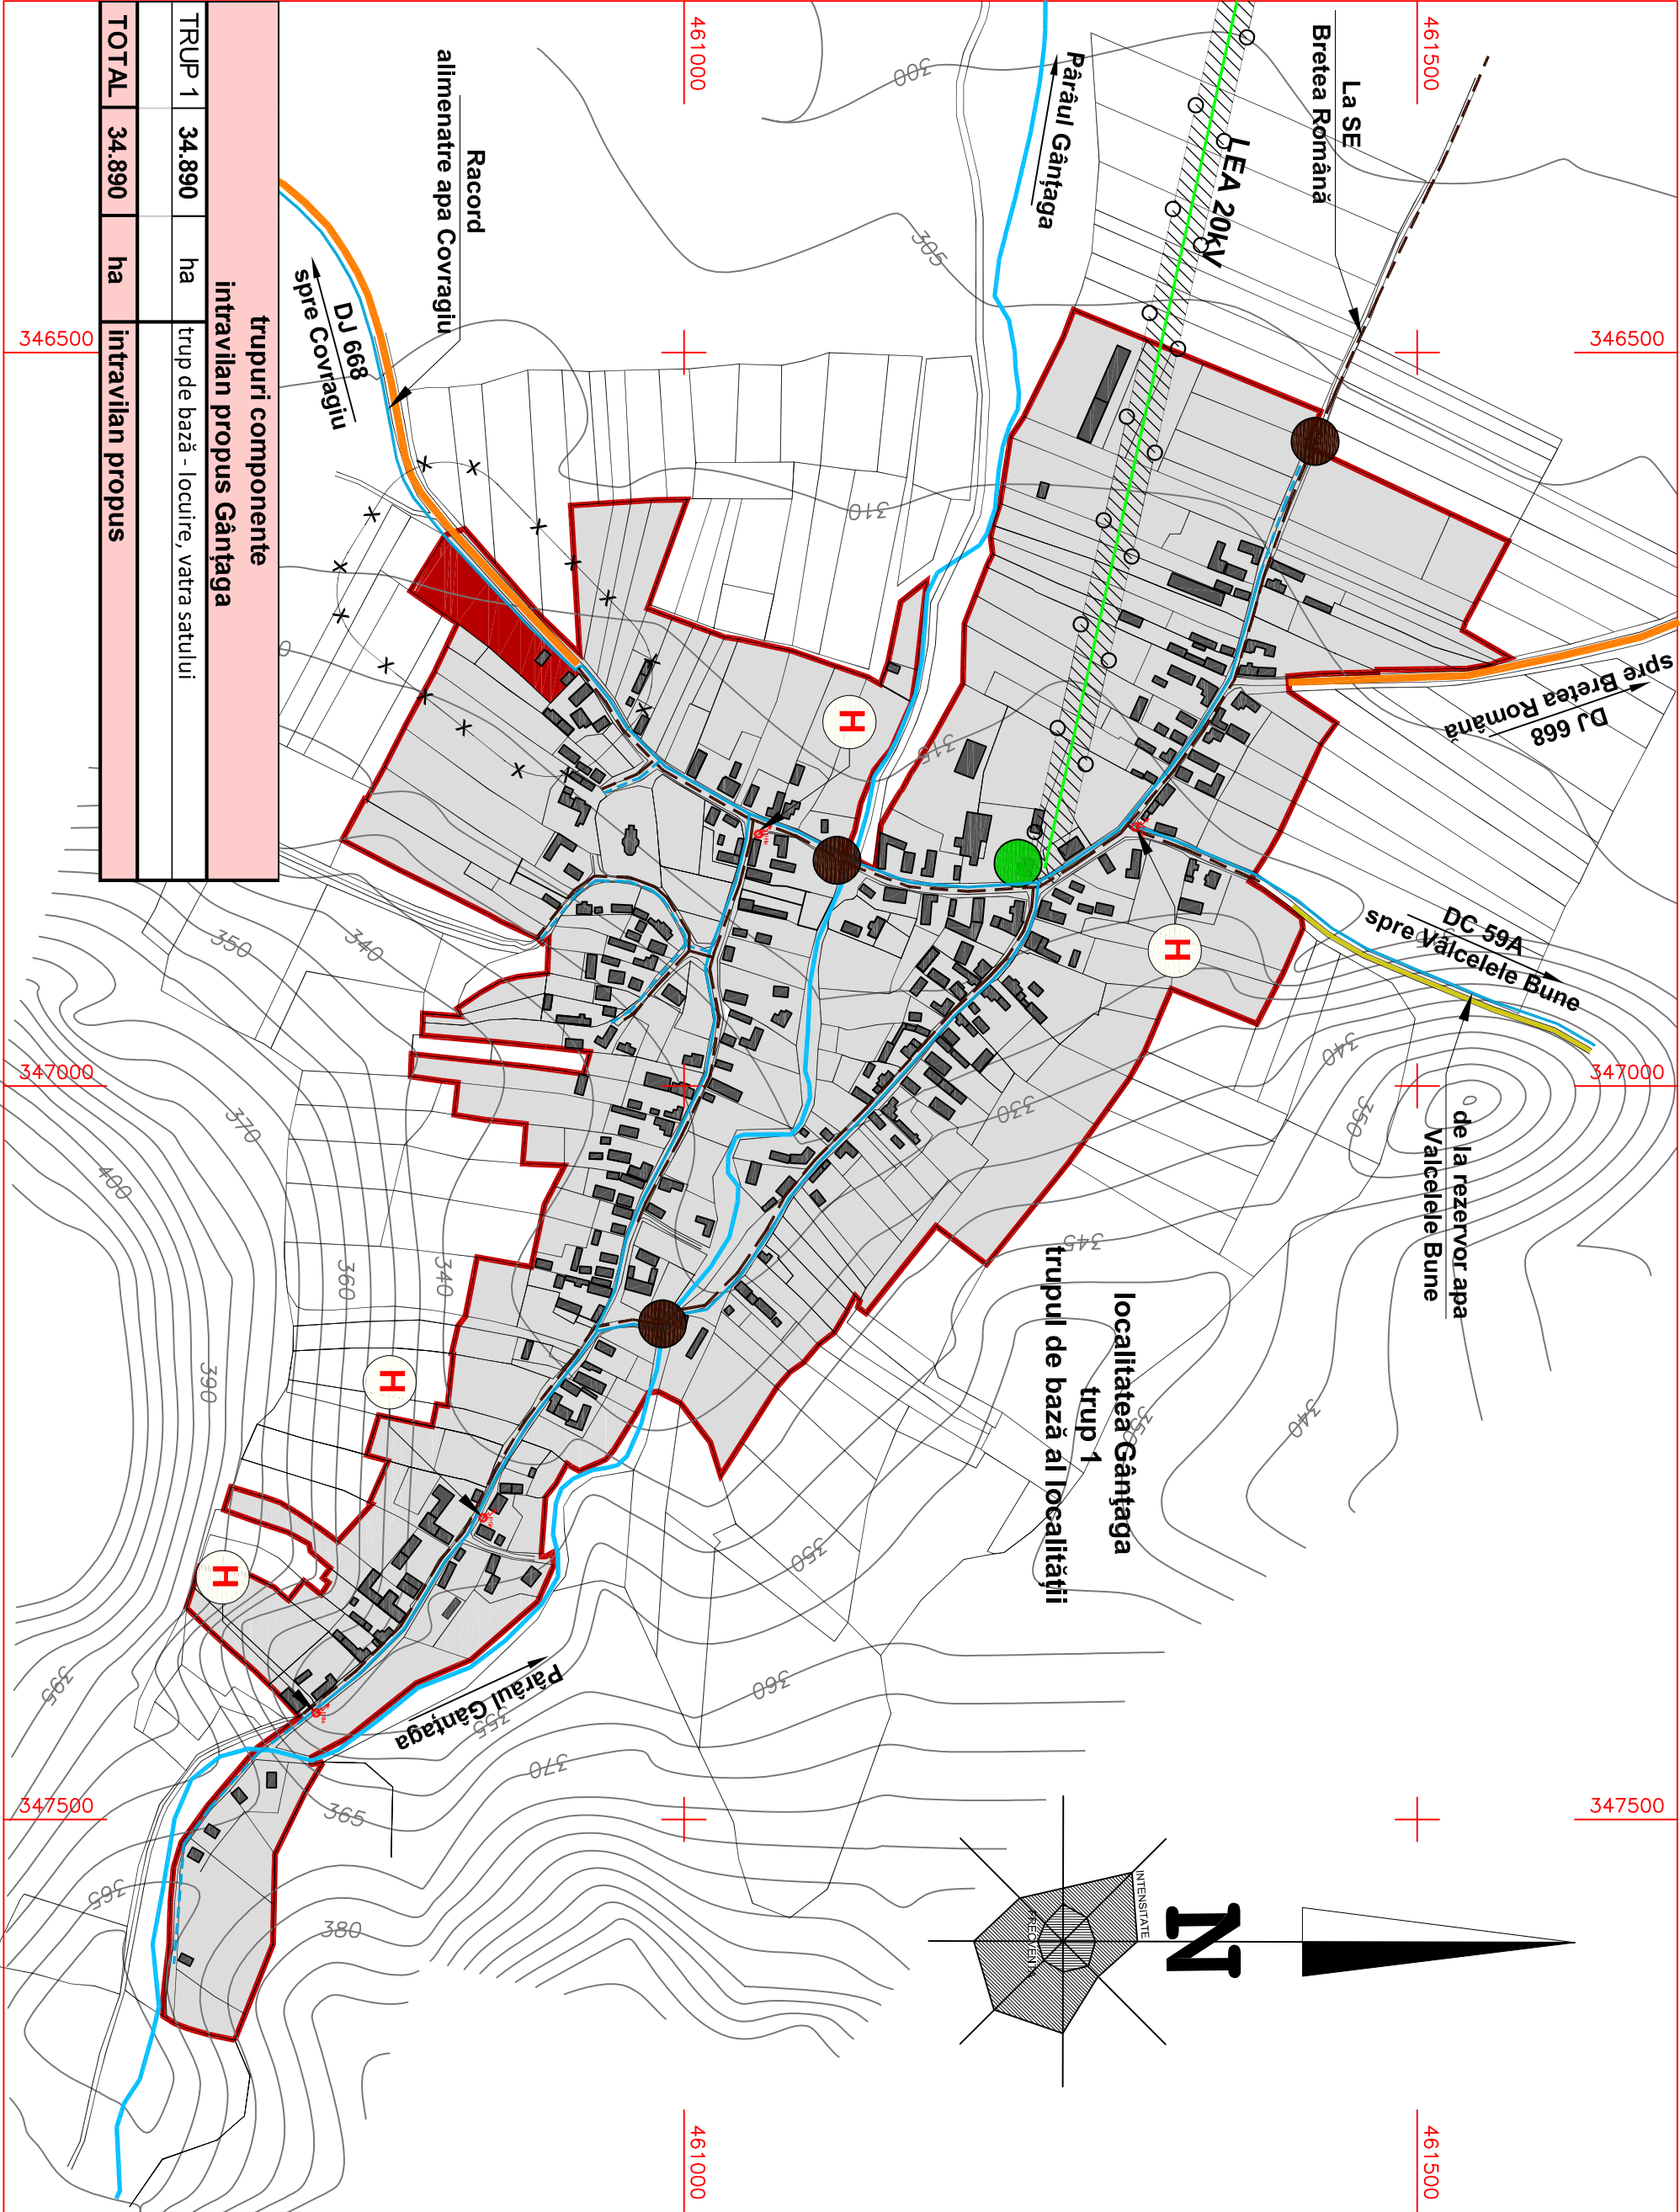

BILANT TERITORIAL GÂNȚAGA					
Zone functionale	EXISTENT		PROPUS		
	arie (Ha)	%	arie (Ha)	%	
Zona locuire, gospodarii satesti, anexe	24.347	84.25	26.753	76.68	
Zona mixta comert, servicii	0.040	0.14	2.080	5.96	
Zona institutiilor publice	0.390	1.35	0.390	1.12	
Zona culte	0.241	0.83	0.241	0.69	
Cai de comunicatii rutiere	1.670	5.78	1.640	4.70	
Zone verzi amenajate	1.082	3.74	1.980	5.67	
Zone agrement, sport	0.075	0.26	0.290	0.83	
Gospodarie comuna, cimitire	0.390	1.35	0.393	1.13	
Zona industriala / agricola	0.360	1.25	0.740	2.12	
Zona dotari edilitare	0.000	0.00	0.000	0.00	
Paduri	0.050	0.17	0.000	0.00	
Ape	0.255	0.88	0.383	1.10	
Total intravilan	28.900	100%	34.890	100%	

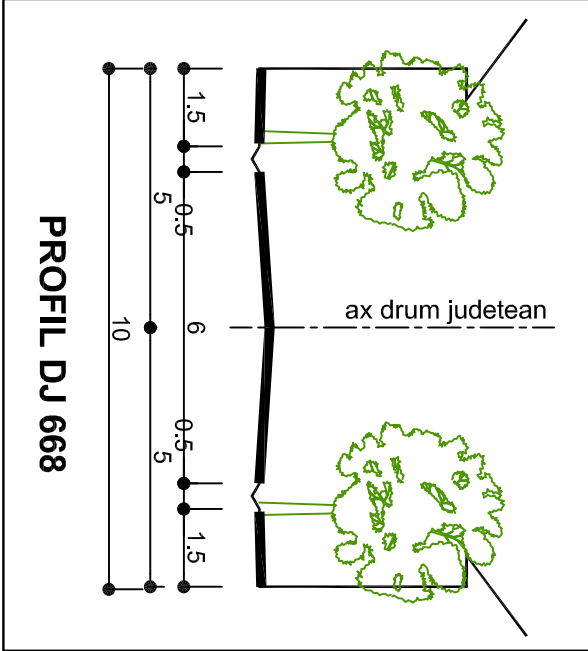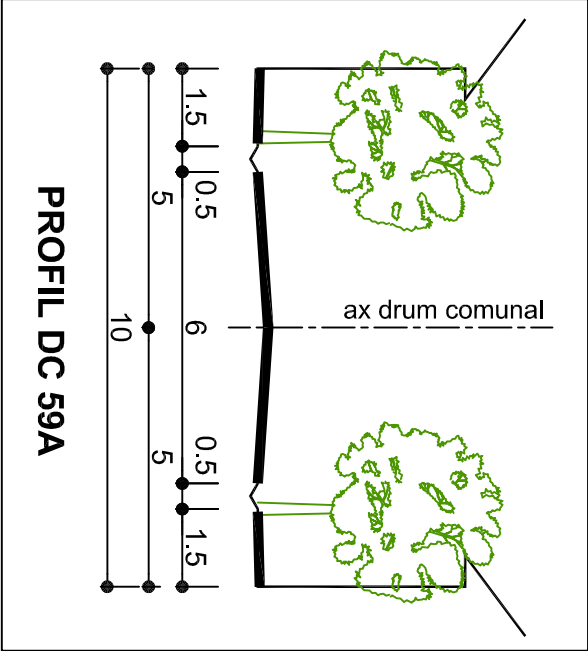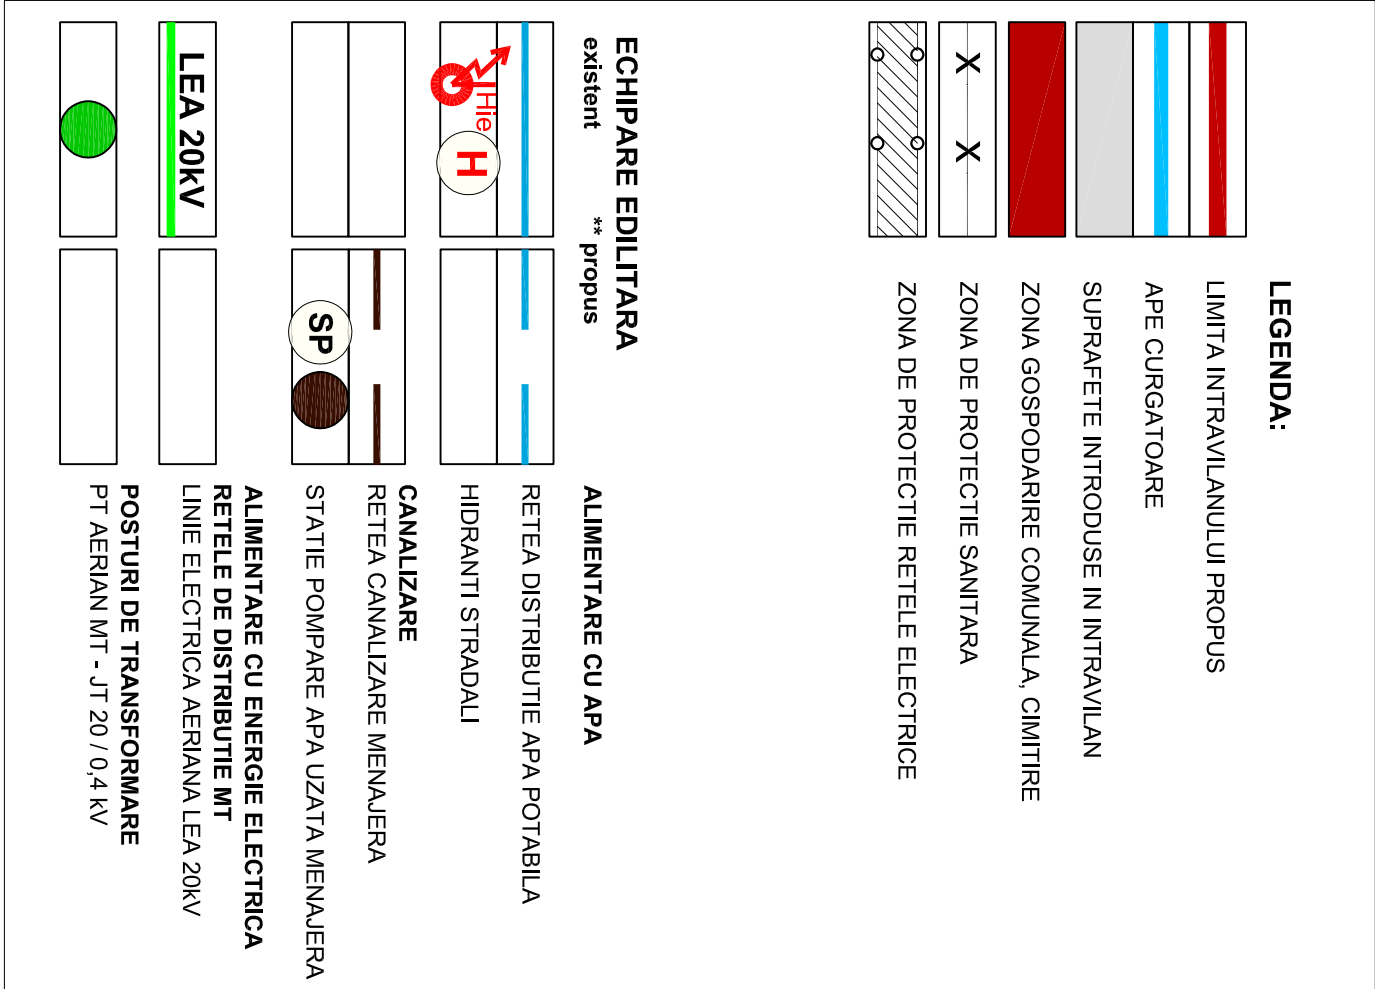

absolut design srl
CUI - RO17024071, ORC - J20/1867/2004
Arh. Dan Mihală - se ABSOLUT DESIGN srl
Nu vor fi copiate sau reproduse
fără acordul scris al director

SC ABSOLUT DESIGN SRL DEVA		coordonator R.U.R. arh. Dan Octavian Mihală		15.06.2018	
Seî proiect	arh. Dan Mihală	scara:	beneficiar:	proiect nr.:	
Proiectat	arh. Dan Mihală		PRIMĂRIA COMUNEI BRETEA ROMÂNĂ	321/2018	
Desenat	arh. Dan Mihală		localitatea GÂNȚAGA	P.U.G.	
REGLEMENTĂRI DE ECHIPARE EDILITARĂ				planşa nr.	A 24