

BILANT TERITORIAL MĂCEU					
Zone functionale	EXISTENT		PROPOS		
	arie (Ha)	%	arie (Ha)	%	
Zona locuire, gospodarii satesii, anexe	35,743	78.38	37,636	67.90	
Zona mixta comert, servicii	0.050	0.11	6.100	11.00	
Zona instituti publice	0.280	0.61	0.280	0.51	
Zona culte	0.280	0.61	0.259	0.47	
Cai de comunicatii rutiere	3.897	8.55	3.120	5.63	
Zona verzi amenajate	3.370	7.39	3.880	7.00	
Zone agrement, sport	0.057	0.13	0.060	0.11	
Gospodarie comunală, cîmîlire	0.430	0.94	0.430	0.78	
Zona dotari edilitare	0.000	0.00	0.055	0.10	
Zona industrială / agricolă	0.500	1.10	2.650	4.78	
Paduri	0.335	0.73	0.000	0.00	
Ape	0.658	1.44	0.960	1.73	
Total intravilan		45.600	100%	55.430	100%



P PLAN URBANISTIC GENERAL


PLAN URBANISTIC GENERAL COMUNA BRETEA ROMÂNĂ JUDEȚUL HUNEDOARA

beneficiar:

PRIMARIA COMUNEI BRETEA ROMÂNĂ


localitatea MĂCEȘ

planșa A 28 - REGLEMENTĂRI DE ECHIPARE EDILITARĂ scara 1 : 5.000

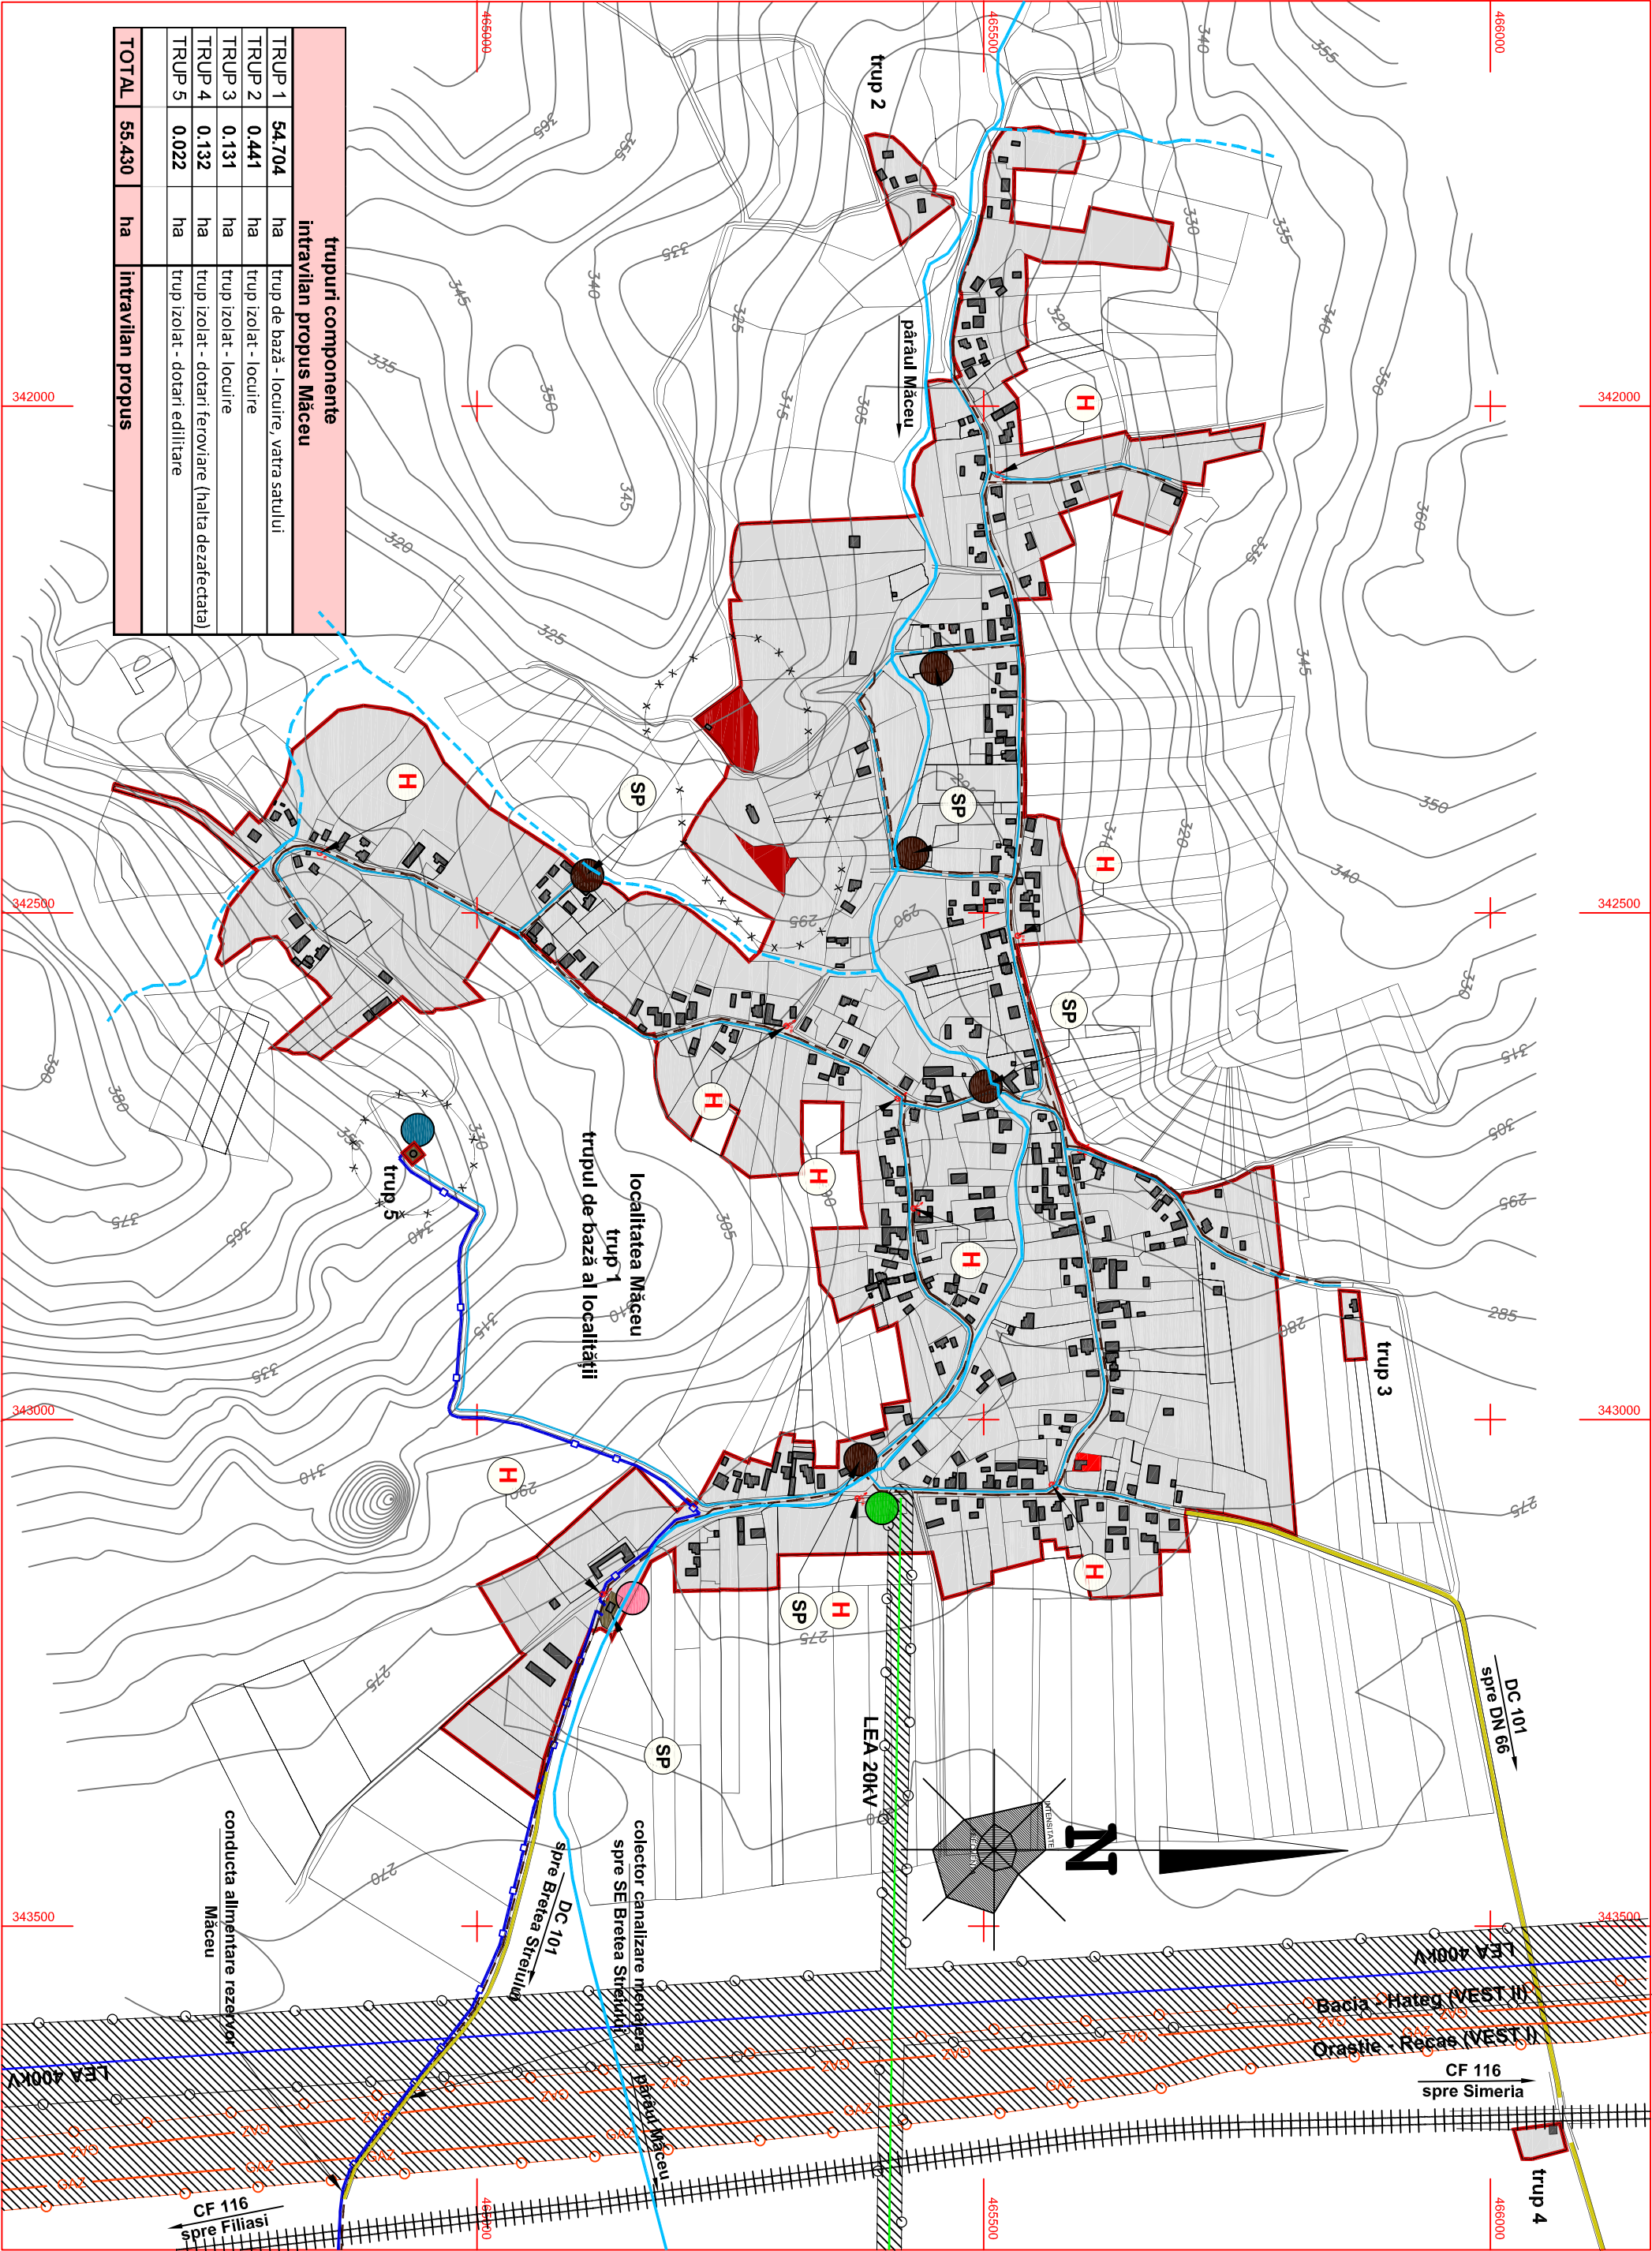

LEGENDA:	
	LIMITA INTRAVILANULUI PROPOS
	APE CURGĂTOARE
	SUPRAFEȚE INTRODUSE ÎN INTRAVILAN
	ZONA DOTĂRI EDILITARE
	ZONA GOSPODĂRIRE COMUNALĂ, CÎMÎLIRE
	ZONA DE PROTECȚIE SĂNTĂȚĂ
	ZONA DE PROTECȚIE REȚELE ELECTRICE
	ZONA DE PROTECȚIE REȚELE TRANSPORT GAZE

ECHIPARE EDILITARĂ	
existent	propus
	CONDUCTĂ DE ADUCȚIUNE
	LA REZERVOR MĂCEȘ
	STĂȚIE POMPARE APA POTABILĂ
	REZERVOR APA POTABILĂ 40mc
	REȚEA DISTRIBUȚIE APA POTABILĂ
	HIDRANȚI STRADUALI
	GAZE NATURALE
	REȚEA MAGISTRALĂ TRANSPORT GAZE
	CANALIZARE
	REȚEA CANALIZARE MENAJERĂ
	STĂȚIE POMPARE APA UZATĂ MENAJERĂ
	ALIMENTARE CU ENERGIE ELECTRICALĂ
	REȚELE DE TRANSPORT
	LINE ELECTRICALĂ AERIANĂ LEA 400kV
	REȚELE DE DISTRIBUȚIE MT
	LINE ELECTRICALĂ AERIANĂ LEA 20kV
	POSTURI DE TRANSFORMARE
	PT AERIAN MT - JT 20 / 0.4 kV

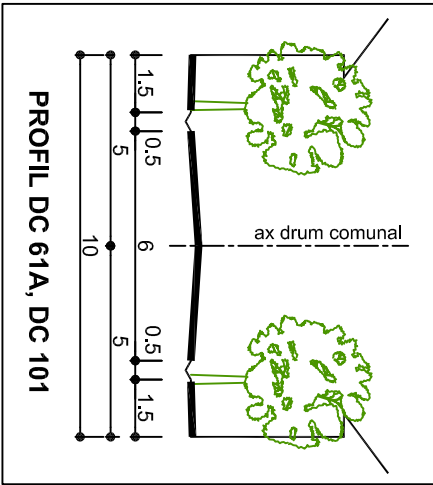

		SC ABSOLUT DESIGN SRL		DEVA	
Sei proiect	art. Dan Mihăilescu	scara:	1:5,000	identificarea planșelor:	identificarea planșelor
Proiectat	art. Dan Mihăilescu	identificarea planșelor:	1:5,000	identificarea planșelor:	identificarea planșelor
Desenat	art. Dan Mihăilescu	identificarea planșelor:	1:5,000	identificarea planșelor:	identificarea planșelor

coordonator R.U.R. art. Dan Octavian Mihăilescu

reviză 2

15.06.2019

		SC ABSOLUT DESIGN SRL		DEVA	
Sei proiect	art. Dan Mihăilescu	scara:	1:5,000	identificarea planșelor:	identificarea planșelor
Proiectat	art. Dan Mihăilescu	identificarea planșelor:	1:5,000	identificarea planșelor:	identificarea planșelor
Desenat	art. Dan Mihăilescu	identificarea planșelor:	1:5,000	identificarea planșelor:	identificarea planșelor