

BILANT TERITORIAL MĂCEU					
Zone functionale	EXISTENT		PROPUS		
	arie (Ha)	%	arie (Ha)	%	
Zona locuire, gospodarii satesii, anexe	35,743	78.38	37.636	67.90	
Zona mixta comert, servicii	0.050	0.11	6.100	11.00	
Zona instituti publice	0.280	0.61	0.280	0.51	
Zona culte	0.280	0.61	0.259	0.47	
Cai de comunicatii rutiere	3.897	8.55	3.120	5.63	
Zone verzi amenajate	3.370	7.39	3.880	7.00	
Zone agrement, sport	0.057	0.13	0.060	0.11	
Gospodarie comunală, cîntitire	0.430	0.94	0.430	0.78	
Zona dotari edilitare	0.000	0.00	0.055	0.10	
Zona industrială / agricolă	0.500	1.10	2.650	4.78	
Paduri	0.335	0.73	0.000	0.00	
Ape	0.658	1.44	0.960	1.73	
Total intravilan	45.600	100%	55.430	100%	




P PLAN URBANISTIC GENERAL

PLAN URBANISTIC GENERAL
COMUNA BRETEA ROMÂNĂ
JUDEȚUL HUNEDOARA


beneficiar:
PRIMARIA COMUNEI BRETEA ROMÂNĂ

localitatea MĂCEȘ

planșa A 29 - PROPRIETATEA ASUPRA TERENURILOR,
OBIECTIVE DE UTILITATE PUBLICA scara 1 : 5.000

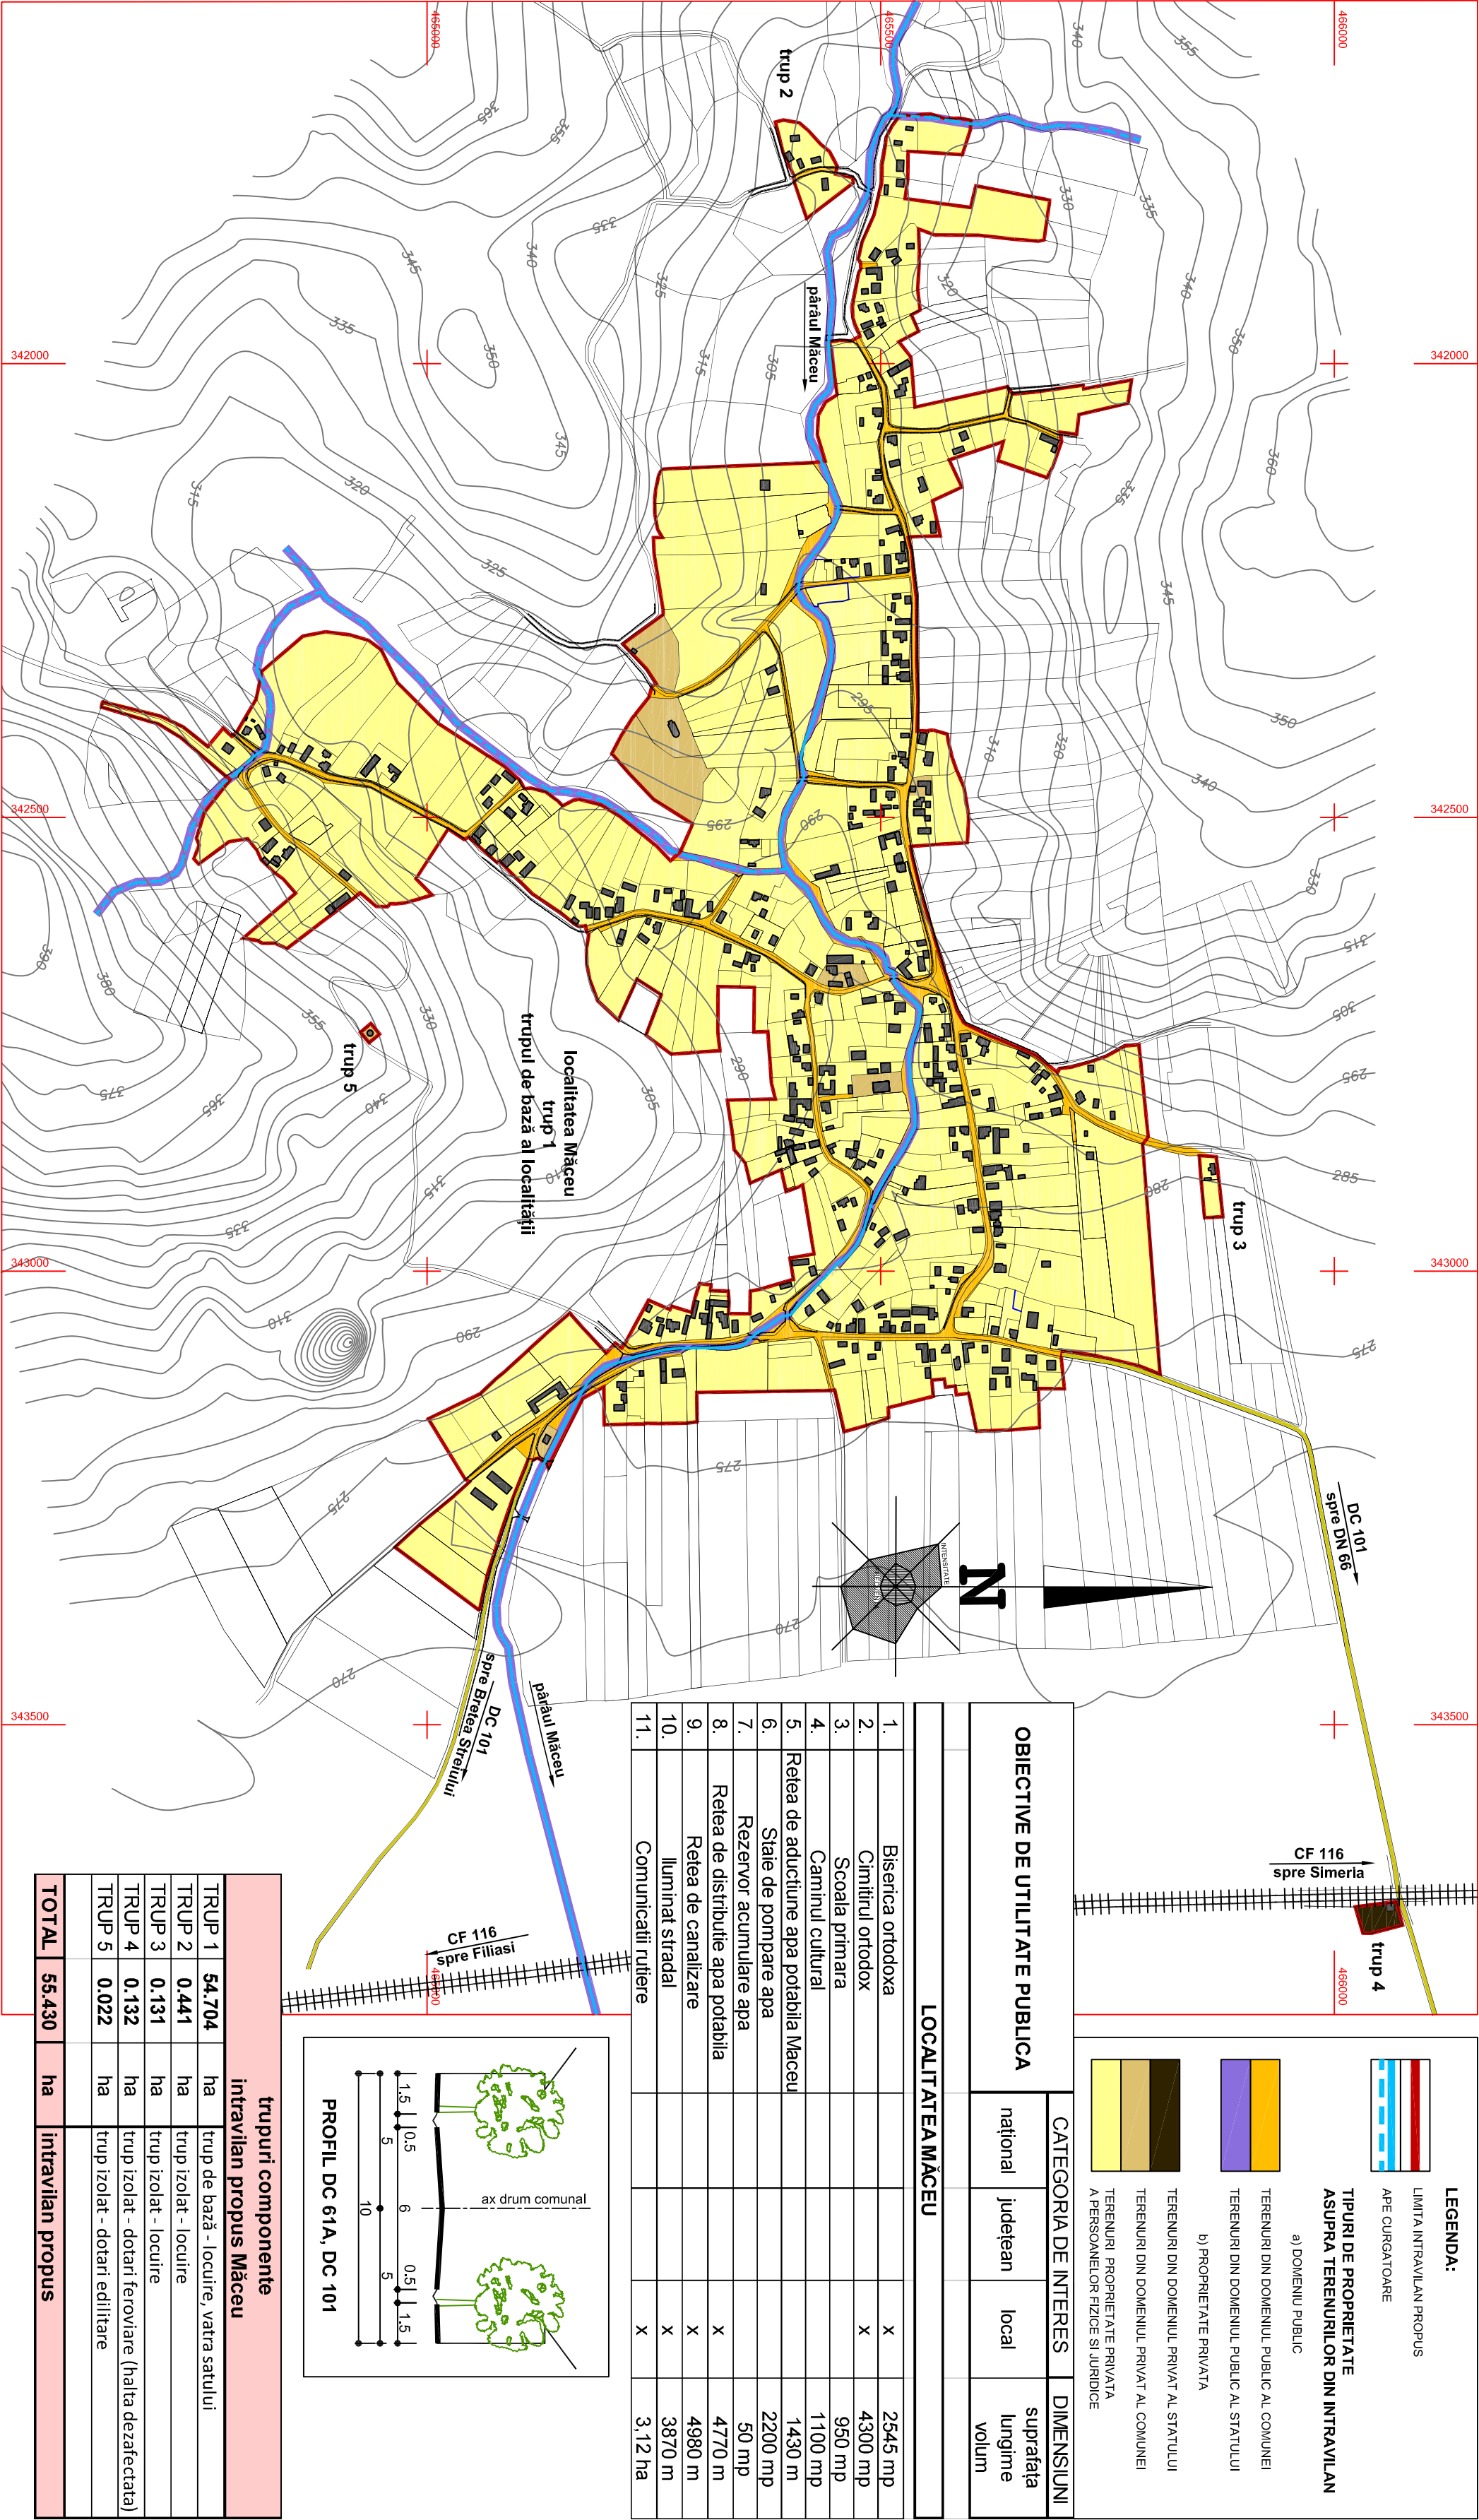

OBIECTIVE DE UTILITATE PUBLICA		CATEGORIA DE INTERES			DIMENSIUNI
	național	județean	local		suprafața lungime volum
LOCALITATEA MĂCEȘ					
1.	Biserica ortodoxă		X		2545 mp
2.	Cîntitirul ortodox		X		4300 mp
3.	Școala primară			X	950 mp
4.	Căminul cultural			X	1100 mp
5.	Rețea de aducțiune apă potabilă Măceș			X	1430 m
6.	Stăie de pompare apă			X	2200 mp
7.	Rezervor acumulare apă			X	50 mp
8.	Rețea de distribuție apă potabilă			X	4770 m
9.	Rețea de canalizare			X	4980 m
10.	Iluminat stradal			X	3870 m
11.	Comunicații rutiere			X	3.12 ha

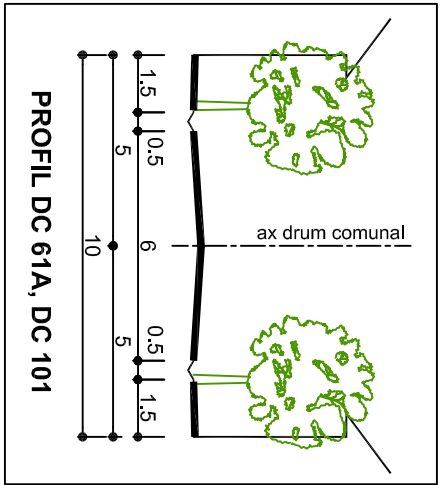

trupuri componente		intravilan propus Măceș	
TRUP 1	54.704	ha	trup de bază - locuire, vatra satului
TRUP 2	0.441	ha	trup izolat - locuire
TRUP 3	0.131	ha	trup izolat - locuire
TRUP 4	0.132	ha	trup izolat - dotări feroviare (halta dezafectată)
TRUP 5	0.022	ha	trup izolat - dotări edilitare
TOTAL	55.430	ha	intravilan propus

coordonator R.U.R. arh. Dan Octavian Mihăilescu

reviză 2

15.06.2019

SC ABSOLUT DESIGN SRL
DEVA

Seî proiect arh. Dan Mihăilescu

Proiectat arh. Dan Mihăilescu

Desenat arh. Dan Mihăilescu

scara: 1:5.000

denumirea planșei: PROPIETATEA ASUPRA TERENURILOR, OBIECTIVE DE UTILITATE PUBLICA

planșa nr. A 29

identificarea proprietății: AL COMUNEI BRETEA ROMÂNĂ, comuna Bretea Română, județul Hunedoara

beneficiar: PRIMĂRIA COMUNEI BRETEA ROMÂNĂ, localitatea MĂCEȘ

proiect nr.: 321/2018

fișă: P.U.G.