

BILANT TERITORIAL OCOLIȘU MARE				
Zone functionale	EXISTENT		PROPOS	
	arie (ha)	%	arie (ha)	%
Zona locuire, gospodarii satesii, anexe	24.078	80.91	28.712	67.13
Zona mixta comert, servicii	0.100	0.34	5.540	12.95
Zona institutiil publice	0.115	0.39	0.115	0.27
Zona cultie	0.050	0.17	0.050	0.12
Cai de comunicatii rutiere	2.180	7.33	2.570	6.01
Zone verzi amenajate	1.742	5.85	2.740	6.41
Zone agrement, sport	0.000	0.00	0.000	0.00
Gospodarie comunală, cimitire	0.113	0.38	0.113	0.26
Zona dotari edilitare	0.000	0.00	0.300	0.70
Zona industrială / agricolă	1.171	3.93	2.350	5.49
Paduri	0.000	0.00	0.000	0.00
Ape	0.211	0.71	0.280	0.65
Total intravilan	29.760	100%	42.770	100%

trupuri componente			
intravilan propus Ocolișu Mare			
TRUP 1	42.770	ha	trup de bază - locuire, vatra satului
TOTAL	42.770	ha	intravilan propus




P PLAN URBANISTIC GENERAL

PLAN URBANISTIC GENERAL COMUNA BRETEA ROMÂNĂ JUDEȚUL HUNEDOARA

beneficiar:
PRIMARIA COMUNEI BRETEA ROMÂNĂ

localitatea OCOLIȘU MARE

planșa A 32 - REGLEMENTĂRI DE ECHIPARE EDILITARĂ scara 1 : 5.000

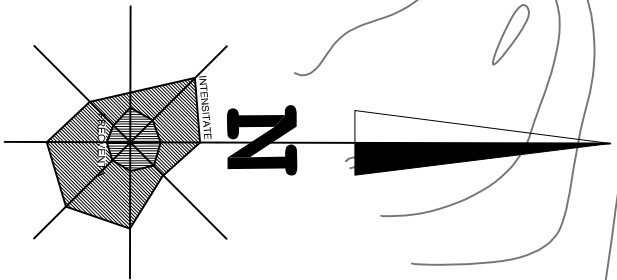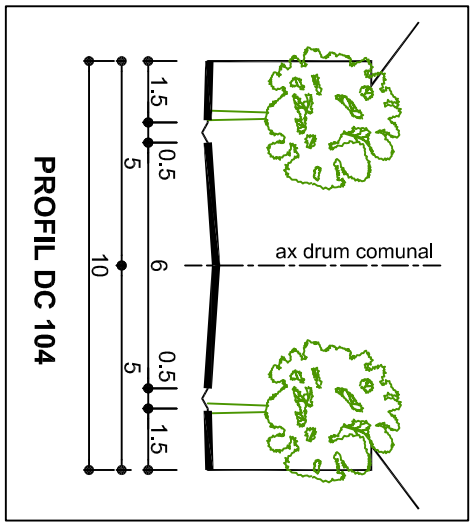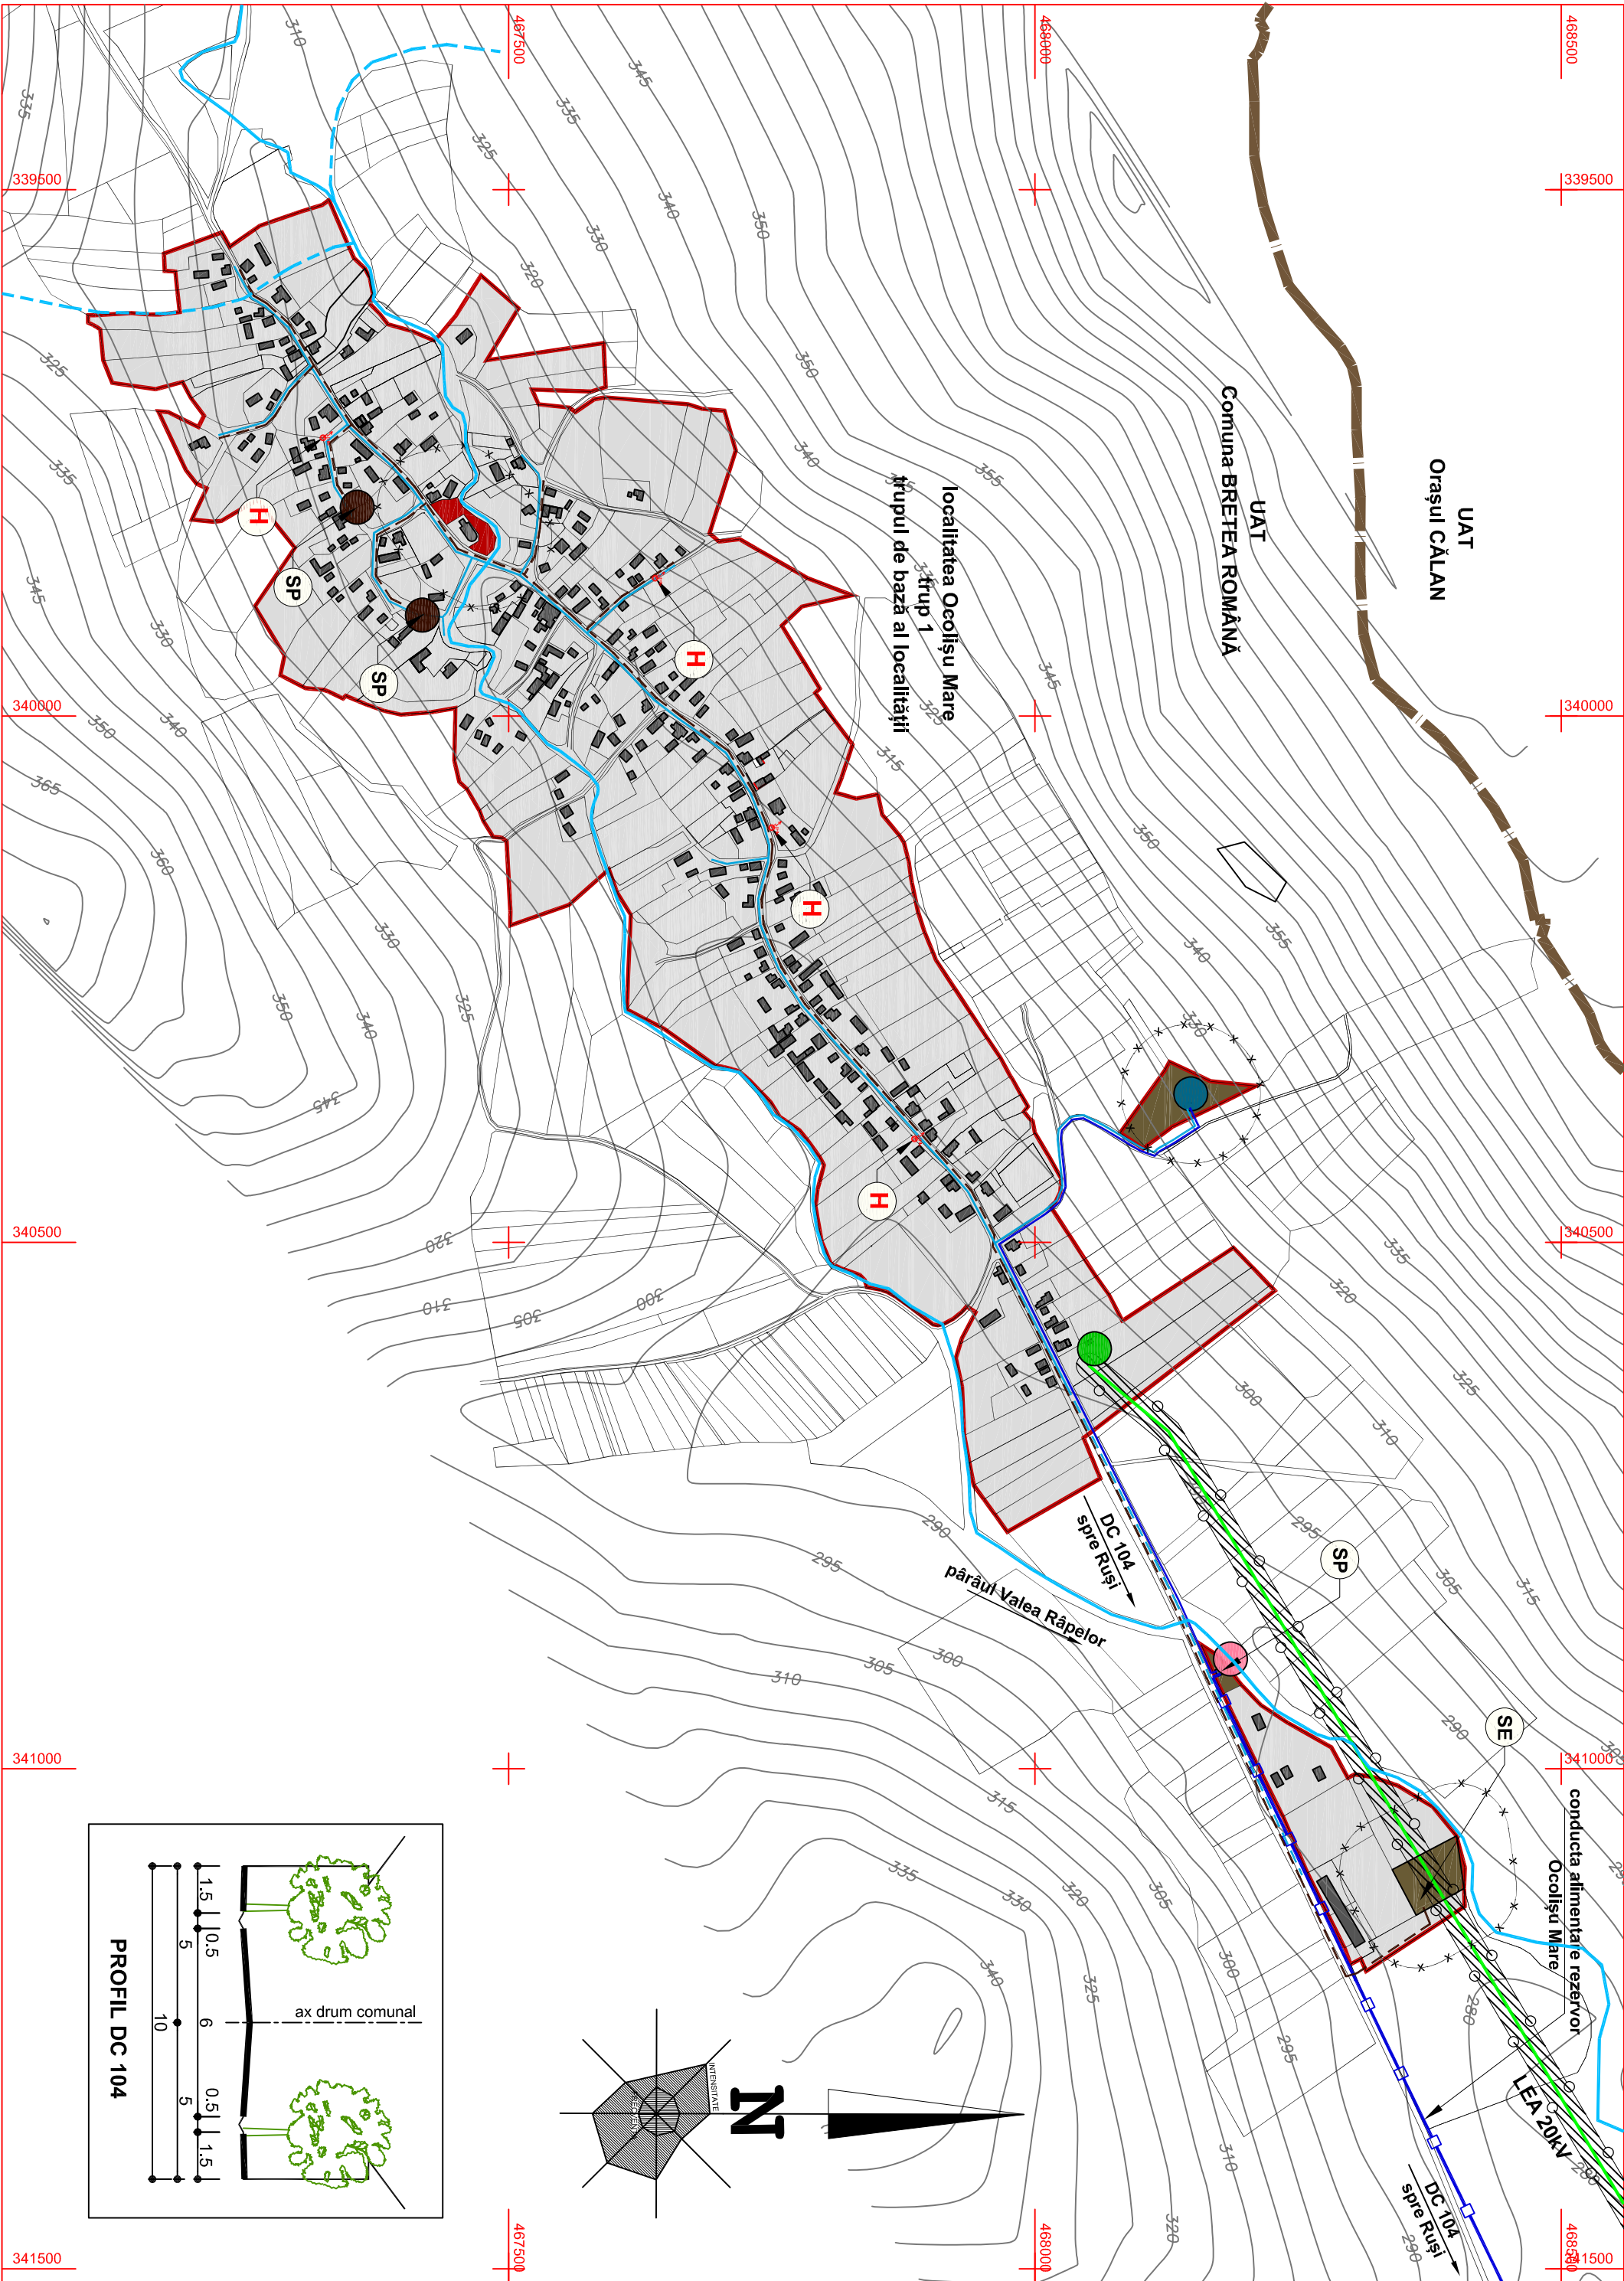

LEGENDA:	
	LIMITA INTRAVILANULUI PROPOS
	APE CURGATOARE
	SUPRAFEȚE INTRODUSE ÎN INTRAVILAN
	ZONA DOTĂRI EDILITARE
	ZONA GOSPODĂRIRE COMUNALĂ, CIMINTIRE
	ZONA DE PROTECȚIE SANITĂRĂ
	ZONA DE PROTECȚIE REȚELE ELECTRICE
ECHIPARE EDILITARĂ	
	EXISTENT
	** PROPOS
ALIMENTARE CU APA	
	CONDUCTA DE ADUCTIUNE
	LA REZERVOR OCOLIȘU MARE
	STAȚIE POMPARE APA POTABILĂ
	REZERVOR APA POTABILĂ 20mc
	REȚEA DISTRIBUȚIE APA POTABILĂ
	HIDRANȚI STRADALI
CANALIZARE	
	REȚEA CANALIZARE MENAJERĂ
	STAȚIE POMPARE APA UZATĂ MENAJERĂ
	STAȚIE DE EPURARE APA UZATĂ
ALIMENTARE CU ENERGIE ELECTRICĂ	
	REȚELE DE DISTRIBUȚIE MT
	LINEE ELECTRICE AERIANE LEA 20kV
	POSTURI DE TRANSFORMARE
	PT AERIAN MT - JT 20 / 0.4 kV

SC ABSOLUT DESIGN srl			
DEVA			
Set proiect	ant. Dan Mihaila	scara:	
Proiectat	ant. Dan Mihaila	denumirea proiectului:	PLAN URBANISTIC GENERAL AL COMUNEI BRETEA ROMÂNĂ
Desenat	ant. Dan Mihaila	denumirea planșei:	PRIMĂRIA COMUNEI BRETEA ROMÂNĂ
		denumirea planșei:	localitatea OCOLIȘU MARE
		denumirea planșei:	REGLEMENTĂRI DE ECHIPARE EDILITARĂ
		denumirea planșei:	A 32

coordonator R.U.R. ant. Dan Octavian Mihaila	reviza 1	15.06.2018
proiect nr. :		32.1/2018
fașa:		P.L.U.G.
planșa nr.		A 32