

OBIECTIVE DE UTILITATE PUBLICA	CATEGORIA DE INTERES		DIMENSIUNI
	național	județean	suprafața lungime volum
LOCALITATEA OCOLIȘU MARE			
1.	Biserica ortodoxa		x 512 mp
2.	Cimitirul ortodox		x 1130 mp
3.	Scoala primara		x 835 mp
4.	Caminiul cultural		x 300 mp
5.	Rețea de aducțiune apă potabilă		x 1320 m
6.	Stăte de pompare apă		x 560 mp
7.	Rezervor acumulare apă potabilă		x 50 mp
8.	Rețea de distribuite apă potabilă		x 2960 m
9.	Rețea de canalizare		x 2660 m
10.	Stăte de epurare		x 2920 mp
11.	Iluminat stradal		x 2700 m
12.	Comunicații rutiere		x 2,57 ha



P PLAN

U URBANISTIC

G GENERAL

PLAN URBANISTIC GENERAL

COMUNA BRETEA ROMÂNĂ

JUDEȚUL HUNEDOARA


beneficiar:
PRIMĂRIA COMUNEI BRETEA ROMÂNĂ

Localitatea OCOLIȘU MARE

planșa A 33 - PROPRIETATEA ASUPRA TERENURILOR,

OBIECTIVE DE UTILITATE PUBLICA scara 1 : 5.000

BILANT TERITORIAL OCOLIȘU MARE				
Zone functionale	EXISTENT		PROPUȘ	
	arie (Ha)	%	arie (Ha)	%
Zona locuire, gospodării, sătești, anexe	24.078	80.91	28.712	67.13
Zona mixta comerț, servicii	0.100	0.34	5.340	12.95
Zona instituții publice	0.115	0.39	0.115	0.27
Zona culte	0.050	0.17	0.050	0.12
Cai de comunicații rutiere	2.180	7.33	2.570	6.01
Zone verzi amenajate	1.742	5.85	2.740	6.41
Zone agrement, sport	0.000	0.00	0.000	0.00
Gospodărie comunală, cîmîtire	0.113	0.38	0.113	0.26
Zona dotări edilitare	0.000	0.00	0.300	0.70
Zona industrială / agricolă	1.171	3.93	2.350	5.49
Paduri	0.000	0.00	0.000	0.00
Ape	0.211	0.71	0.280	0.65
Total intravilan	29.760	100%	42.770	100%

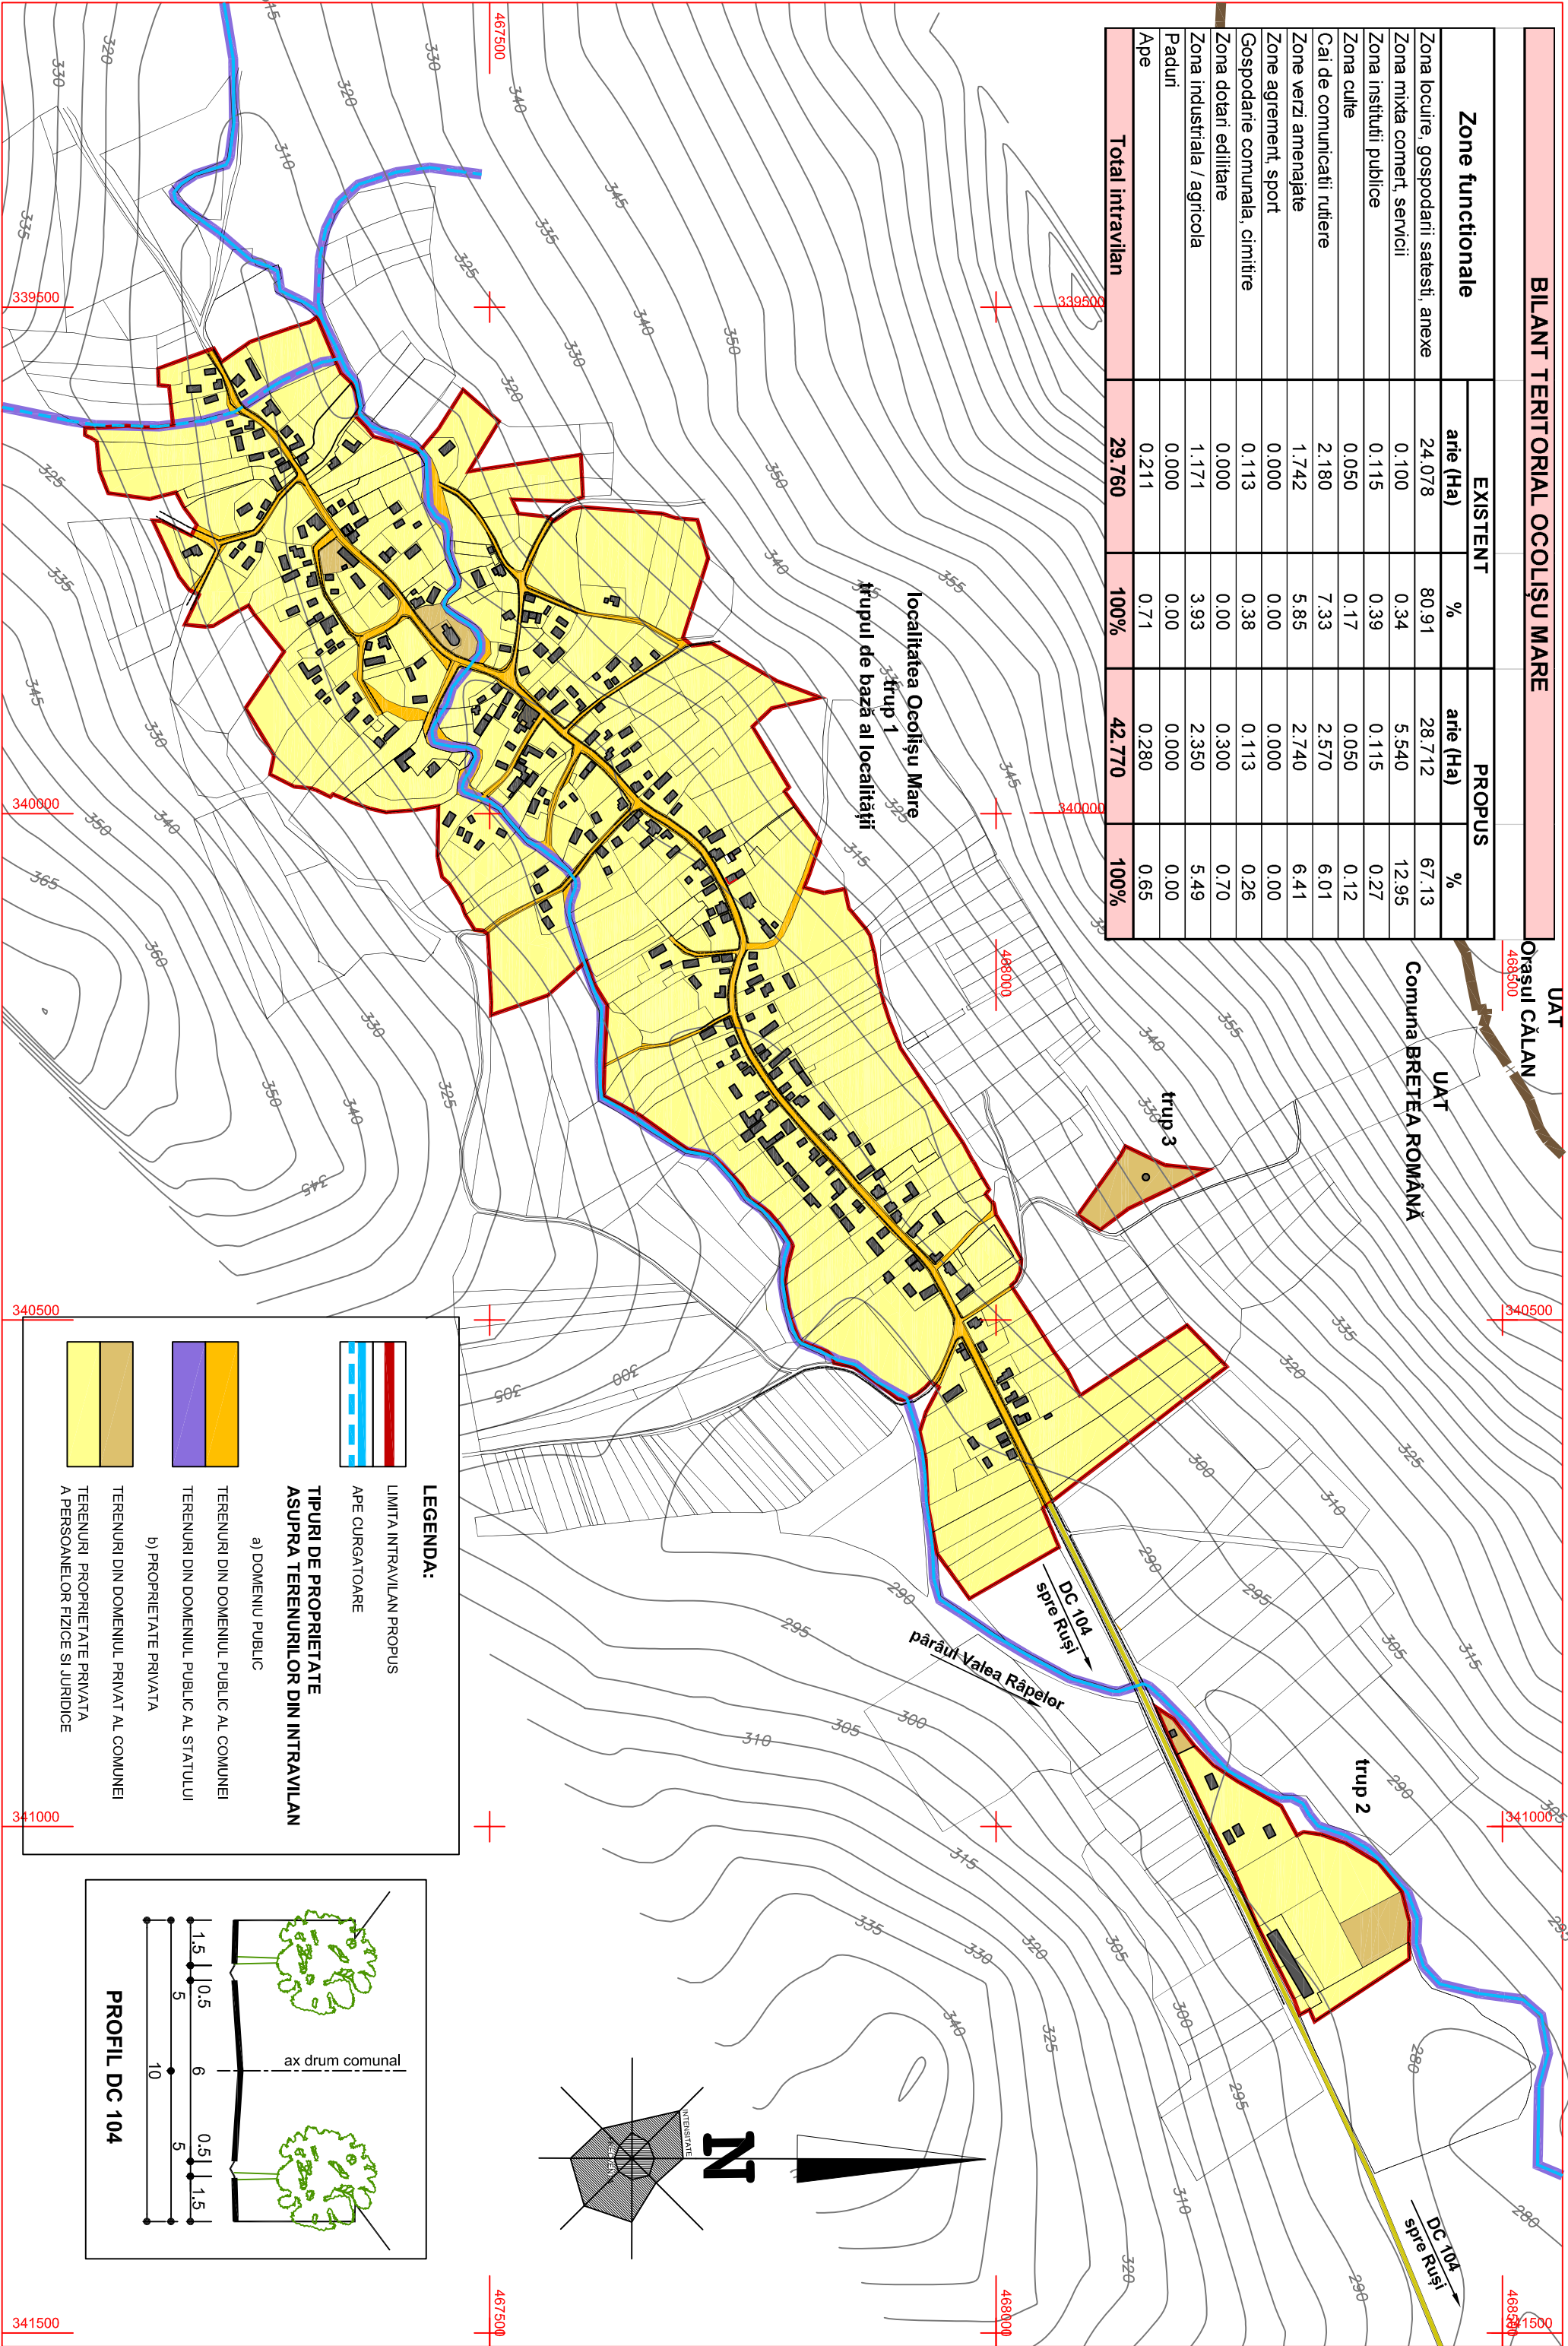

trupuri componente		
intravilan propus Ocolișu Mare		
TRUP 1	42.770	ha
		trup de bază - locuire, vatra satului
TOTAL	42.770	ha
		intravilan propus

SC ABSOLUT DESIGN SRL
DEVA

Seî proiect: arh. Dan Mihaila

Proiectat: arh. Dan Mihaila

Desenat: arh. Dan Mihaila

coordonator R.U.R. arh. Dan Octavian Mihaila

denumirea proiectului:
PLAN URBANISTIC GENERAL
AL COMUNEI BRETEA ROMÂNĂ
comuna Bretea Română, județul Hunedoara

beneficiar:
PRIMĂRIA COMUNEI BRETEA ROMÂNĂ

denumirea planșei: Localitatea OCOLIȘU MARE
PROPRIETATEA ASUPRA TERENURILOR,
OBIECTIVE DE UTILITATE PUBLICA

planșa nr.: 321/2018

fază: P.U.G.

planșa nr.: A 33

15.06.2019

reviză 2