

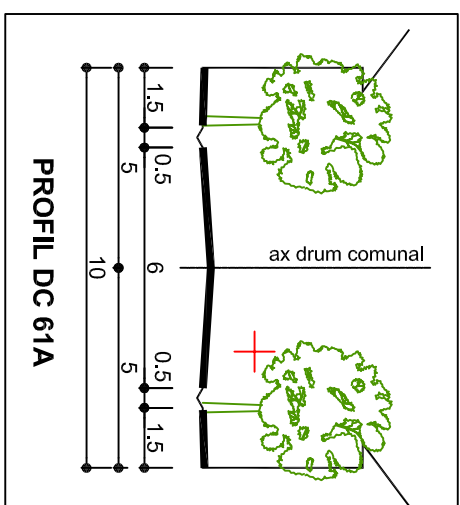
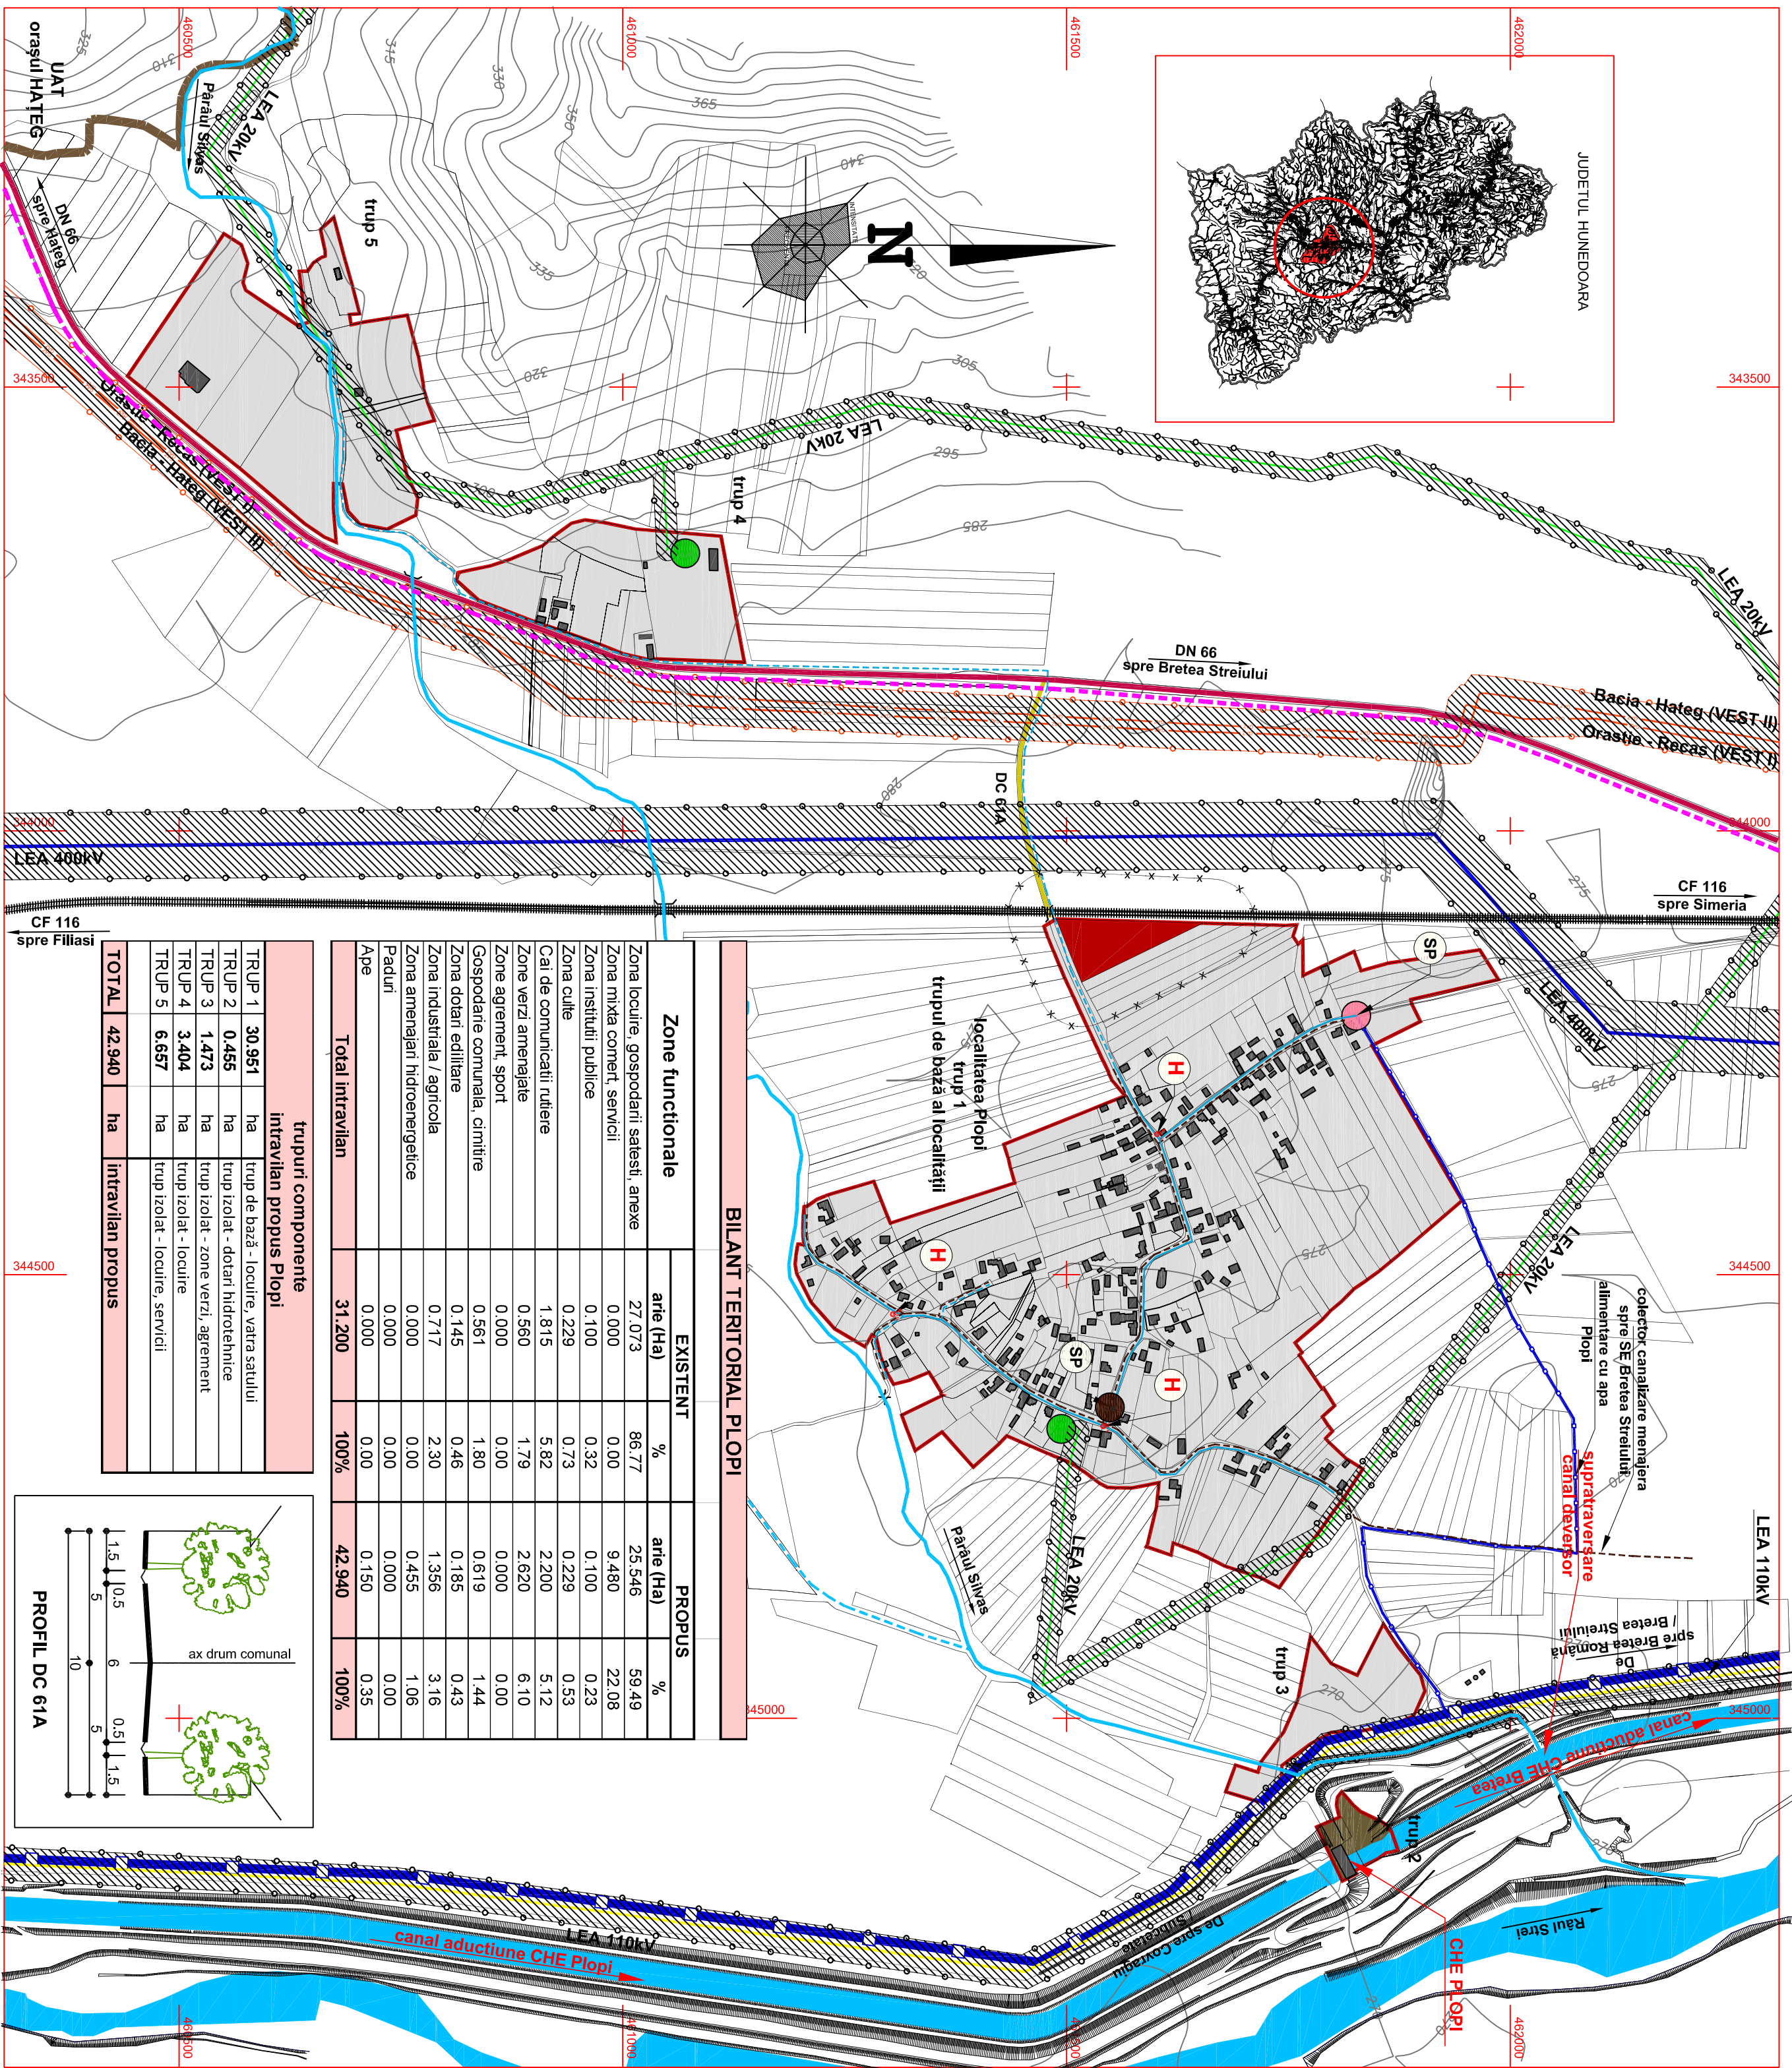
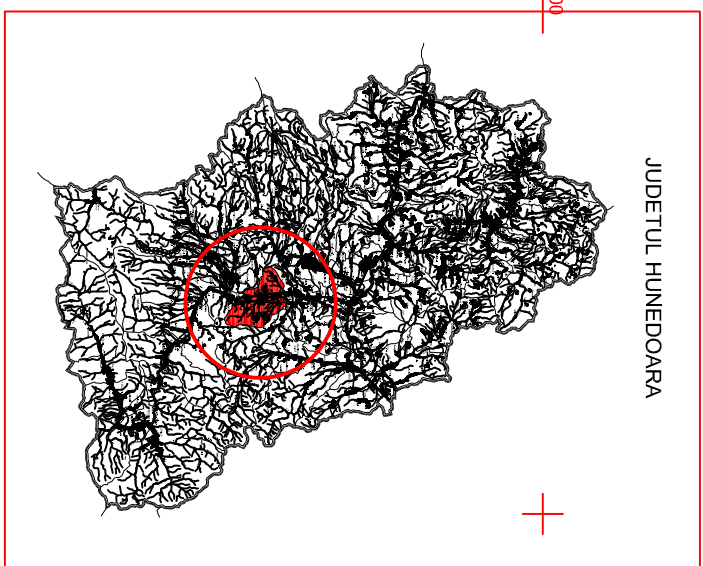


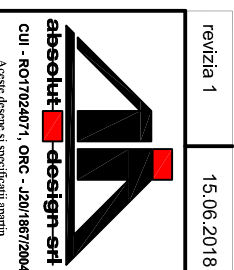

BILANT TERITORIAL PLOPI					
Zone functionale	EXISTENT		PROPUS		
	arie (Ha)	%	arie (Ha)	%	
Zona locuire, gospodarii satesti, anexe	27.073	86.77	25.546	59.49	
Zona mixta comert, servicii	0.000	0.00	9.480	22.08	
Zona institutii publice	0.100	0.32	0.100	0.23	
Zona culte	0.229	0.73	0.229	0.53	
Cai de comunicatii rutiere	1.815	5.82	2.200	5.12	
Zone verzi amenajate	0.560	1.79	2.620	6.10	
Zone agrement, sport	0.000	0.00	0.000	0.00	
Gospodarie comunaia, cimitire	0.561	1.80	0.619	1.44	
Zona dotarii edilitare	0.145	0.46	0.185	0.43	
Zona industriala / agricola	0.717	2.30	1.356	3.16	
Zona amenajarii hidroenergetice	0.000	0.00	0.455	1.06	
Paduri	0.000	0.00	0.000	0.00	
Ape	0.000	0.00	0.150	0.35	
Total intravilan	31.200	100%	42.940	100%	

trupuri componente intravilan propus Plopi	
TRUP 1	30,951 ha trup de băză - locuire, valtra satului
TRUP 2	0,455 ha trup izolat - dotari hidrotermice
TRUP 3	1,473 ha trup izolat - zone verzi, agrement
TRUP 4	3,404 ha trup izolat - locuire
TRUP 5	6,657 ha trup izolat - locuire, servicii
TOTAL	42,940 ha intravilan propus

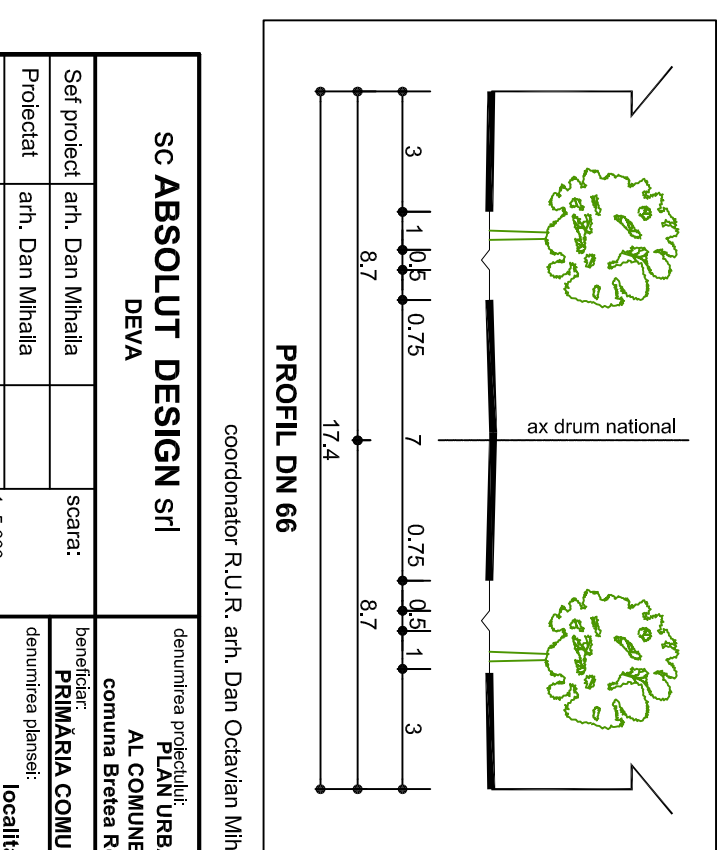

LEGENDA:

	LIMITA TERITORILORULUI ADMINISTRATIV AL COMUNEI BRETEA ROMANA LIMITA INTRAVILANULUI PROPUS
	APE CURGATOARE
	SUPRAFEETE INTRODUSE IN INTRAVILAN
	ZONA DOTARI EDILITARE SI HIDROTEHNICE
	ZONA GOSPODARIRE COMUNALA, CAMBIERE
	ZONA DE PROTECTIE SANITARA
	ZONA DE PROTECTIE RELETE ELECTRICE
	ZONA DE PROTECTIE REELELE TRANSPORT GAZE

ECHIPARE EDILITARA
existent ** propus

ALIMENTARE CU AP,

	CONDUCTIVITATE DE ADUCTIUNE DIN 1000 STRA ORILEA - DEVA CONDUCTIVITATE DE ADUCTIUNE LA SP PLOPI STATIE POMPARE APA POTABILA REȚEA DISTRIBUIE APA POTABILA HIDRANȚI STRADUALI
--	--

GAZE			GAZE NAU DRACIE
			RETEA MAGISTRALA TRANSPORT GAZE
CANALIZARE			
			RETEA CANALIZARE MENAJERA
			STATIE POMPARE APA UZATA MENAJERA
			

LEA 400kV		ALIMENTARE CU ENERGIE ELECTRICA
		RETELE DE TRANSPORT
		LINIE ELECTRICA AERIANA LEA 400kV
LEA 110kV		RETELE DE DISTRIBUTIE MT
LEA 20kV		LINIE ELECTRICA AERIANA LEA 110kV
		LINIE ELECTRICA AERIANA LEA 20kV
		POSTURI DE TRANSFORMARE
		PT AERIAN MT - JT 20 / 0,4 kV
		TELECOMUNICATII
		CABLU TELECOMUNICATII FIBRA OPTICA

SC ABSOLUT DESIGN srl		denumirea proiectului:		proiect nr.:
DEVIA		AL. COMUNEI BREȚEA ROMÂNĂ		321/2018
		comuna Bretea Română, județul Hunedoara		
Sef proiect	arh. Dan Mitnalia	scara:	beneficiar:	faza:
Proiectat	arh. Dan Mitnalia		PRIMĂRIA COMUNEI BREȚEA ROMÂNĂ	P.U.G.
Desenat	arh. Dan Mitnalia	1: 5,000	denumirea planșei:	planșa nr.
			localitatea PLOPI	A 36
REGLEMENTĂRI DE ECHIPARE EDITATĂRĂ				