


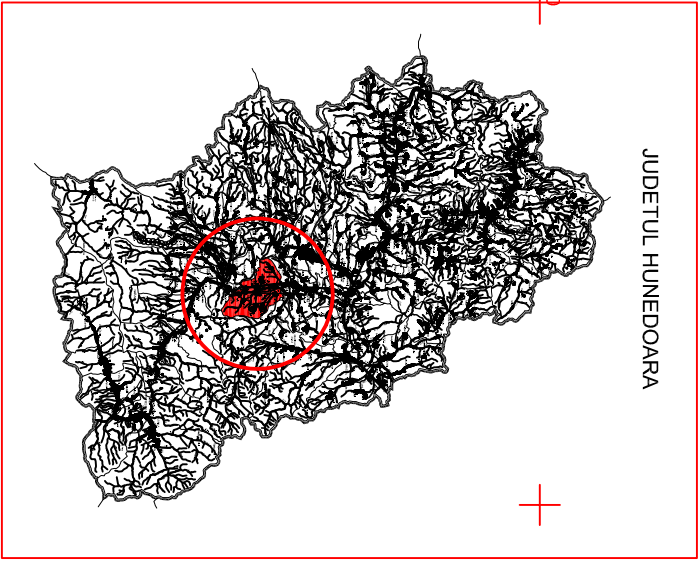

JUDETUL HUNEDOARA

343500

DN 66
spre Bretea Strelului

CF 116
spre Simeria

344500

spre Bretea Română

canal aductiune CHE Bretea

CHE PLOPI

planşa A 37 - PROPRIETATEA ASUPRA TERENURILOR,

OBIECTIVE DE UTILITATE PUBLICA scara 1 : 5.000

P PLAN URBANISTIC GENERAL


PLAN URBANISTIC GENERAL
COMUNA BRETEA ROMÂNĂ
JUDEȚUL HUNEDOARA

beneficiar:
PRIMARIA COMUNEI BRETEA ROMÂNĂ

localitatea PLOPI

LEGENDA:


	LIMITA TERITORIULUI ADMINISTRATIV AL COMUNEI BRETEA ROMÂNĂ
	LIMITA INTRAVILANULUI PROPUȘ
	APE CURGĂTOARE
	TIPIURI DE PROPRIETATE ASUPRA TERENURILOR DIN INTRAVILAN a) DOMENIU PUBLIC
	TERENURI DIN DOMENIUL PUBLIC AL COMUNEI
	TERENURI DIN DOMENIUL PUBLIC AL STATULUI
	b) PROPRIETATE PRIVATĂ
	TERENURI DIN DOMENIUL PRIVAT AL STATULUI
	TERENURI DIN DOMENIUL PRIVAT AL COMUNEI
	TERENURI PROPRIETATE PRIVATĂ A PERSOANELOR FIZICE ȘI JURIDICE

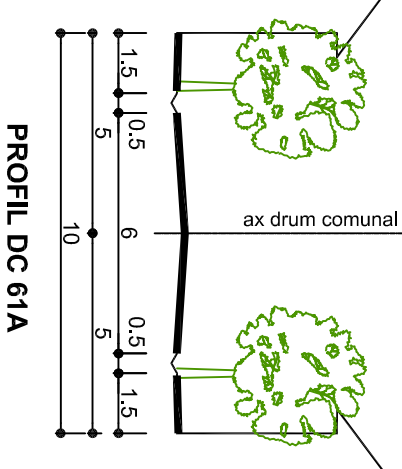

PROFIL DC 61A

OBIECTIVE DE UTILITATE PUBLICA

OBIECTIVE DE UTILITATE PUBLICA		CATEGORIA DE INTERES			DIMENSIUNI suprafata lungime volum
		national	județean	local	
LOCALITATEA PLOPI					
1.	Biserica ortodoxa			x	2290 mp
2.	Cimitirul ortodox			x	6190 mp
3.	Camionul cultural			x	1363 mp
4.	Rețea de aducțiune apă potabilă			x	1366 m
5.	Stație de pompare apă			x	20 mp
6.	Rețea de distribuție apă potabilă			x	3160 m
7.	Rețea de canalizare			x	1890 m
8.	Stație de epurare			x	2500 mp
9.	Iluminat strădal			x	1860 m
10.	Comunicatii rutiere			x	2,20 ha

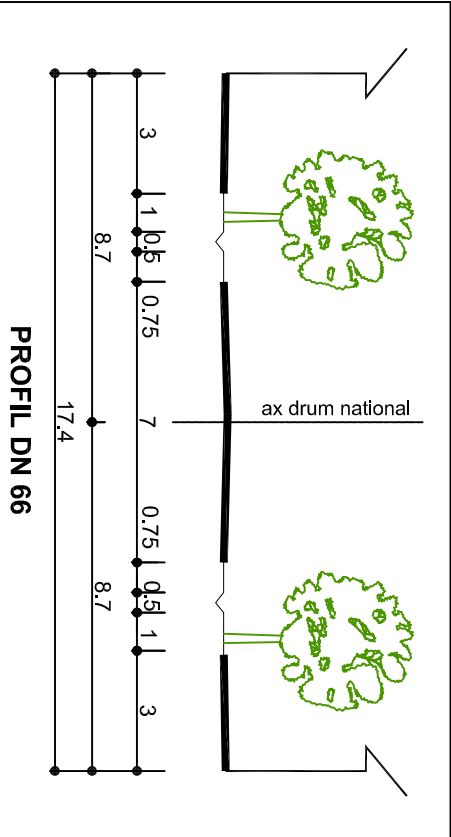

PROFIL DN 66

revizua 2

15.06.2019

coordonator R.U.R. arh. Dan Octavian Mihăila

SC ABSOLUT DESIGN SRL

DEVA

denumirea proiectului:
PLAN URBANISTIC GENERAL
AL COMUNEI BRETEA ROMÂNĂ

proiect nr. :
321/2018

Set proiect arh. Dan Mihăila

scara:

beneficiar:
PRIMĂRIA COMUNEI BRETEA ROMÂNĂ

faza:
P.U.G.

Proiectat arh. Dan Mihăila

denumirea planșei:

localitatea PLOPI


planșă nr.
A.37

Desenat arh. Dan Mihăila

1: 5.000

PROPRIETATEA ASUPRA TERENURILOR,

OBIECTIVE DE UTILITATE PUBLICA

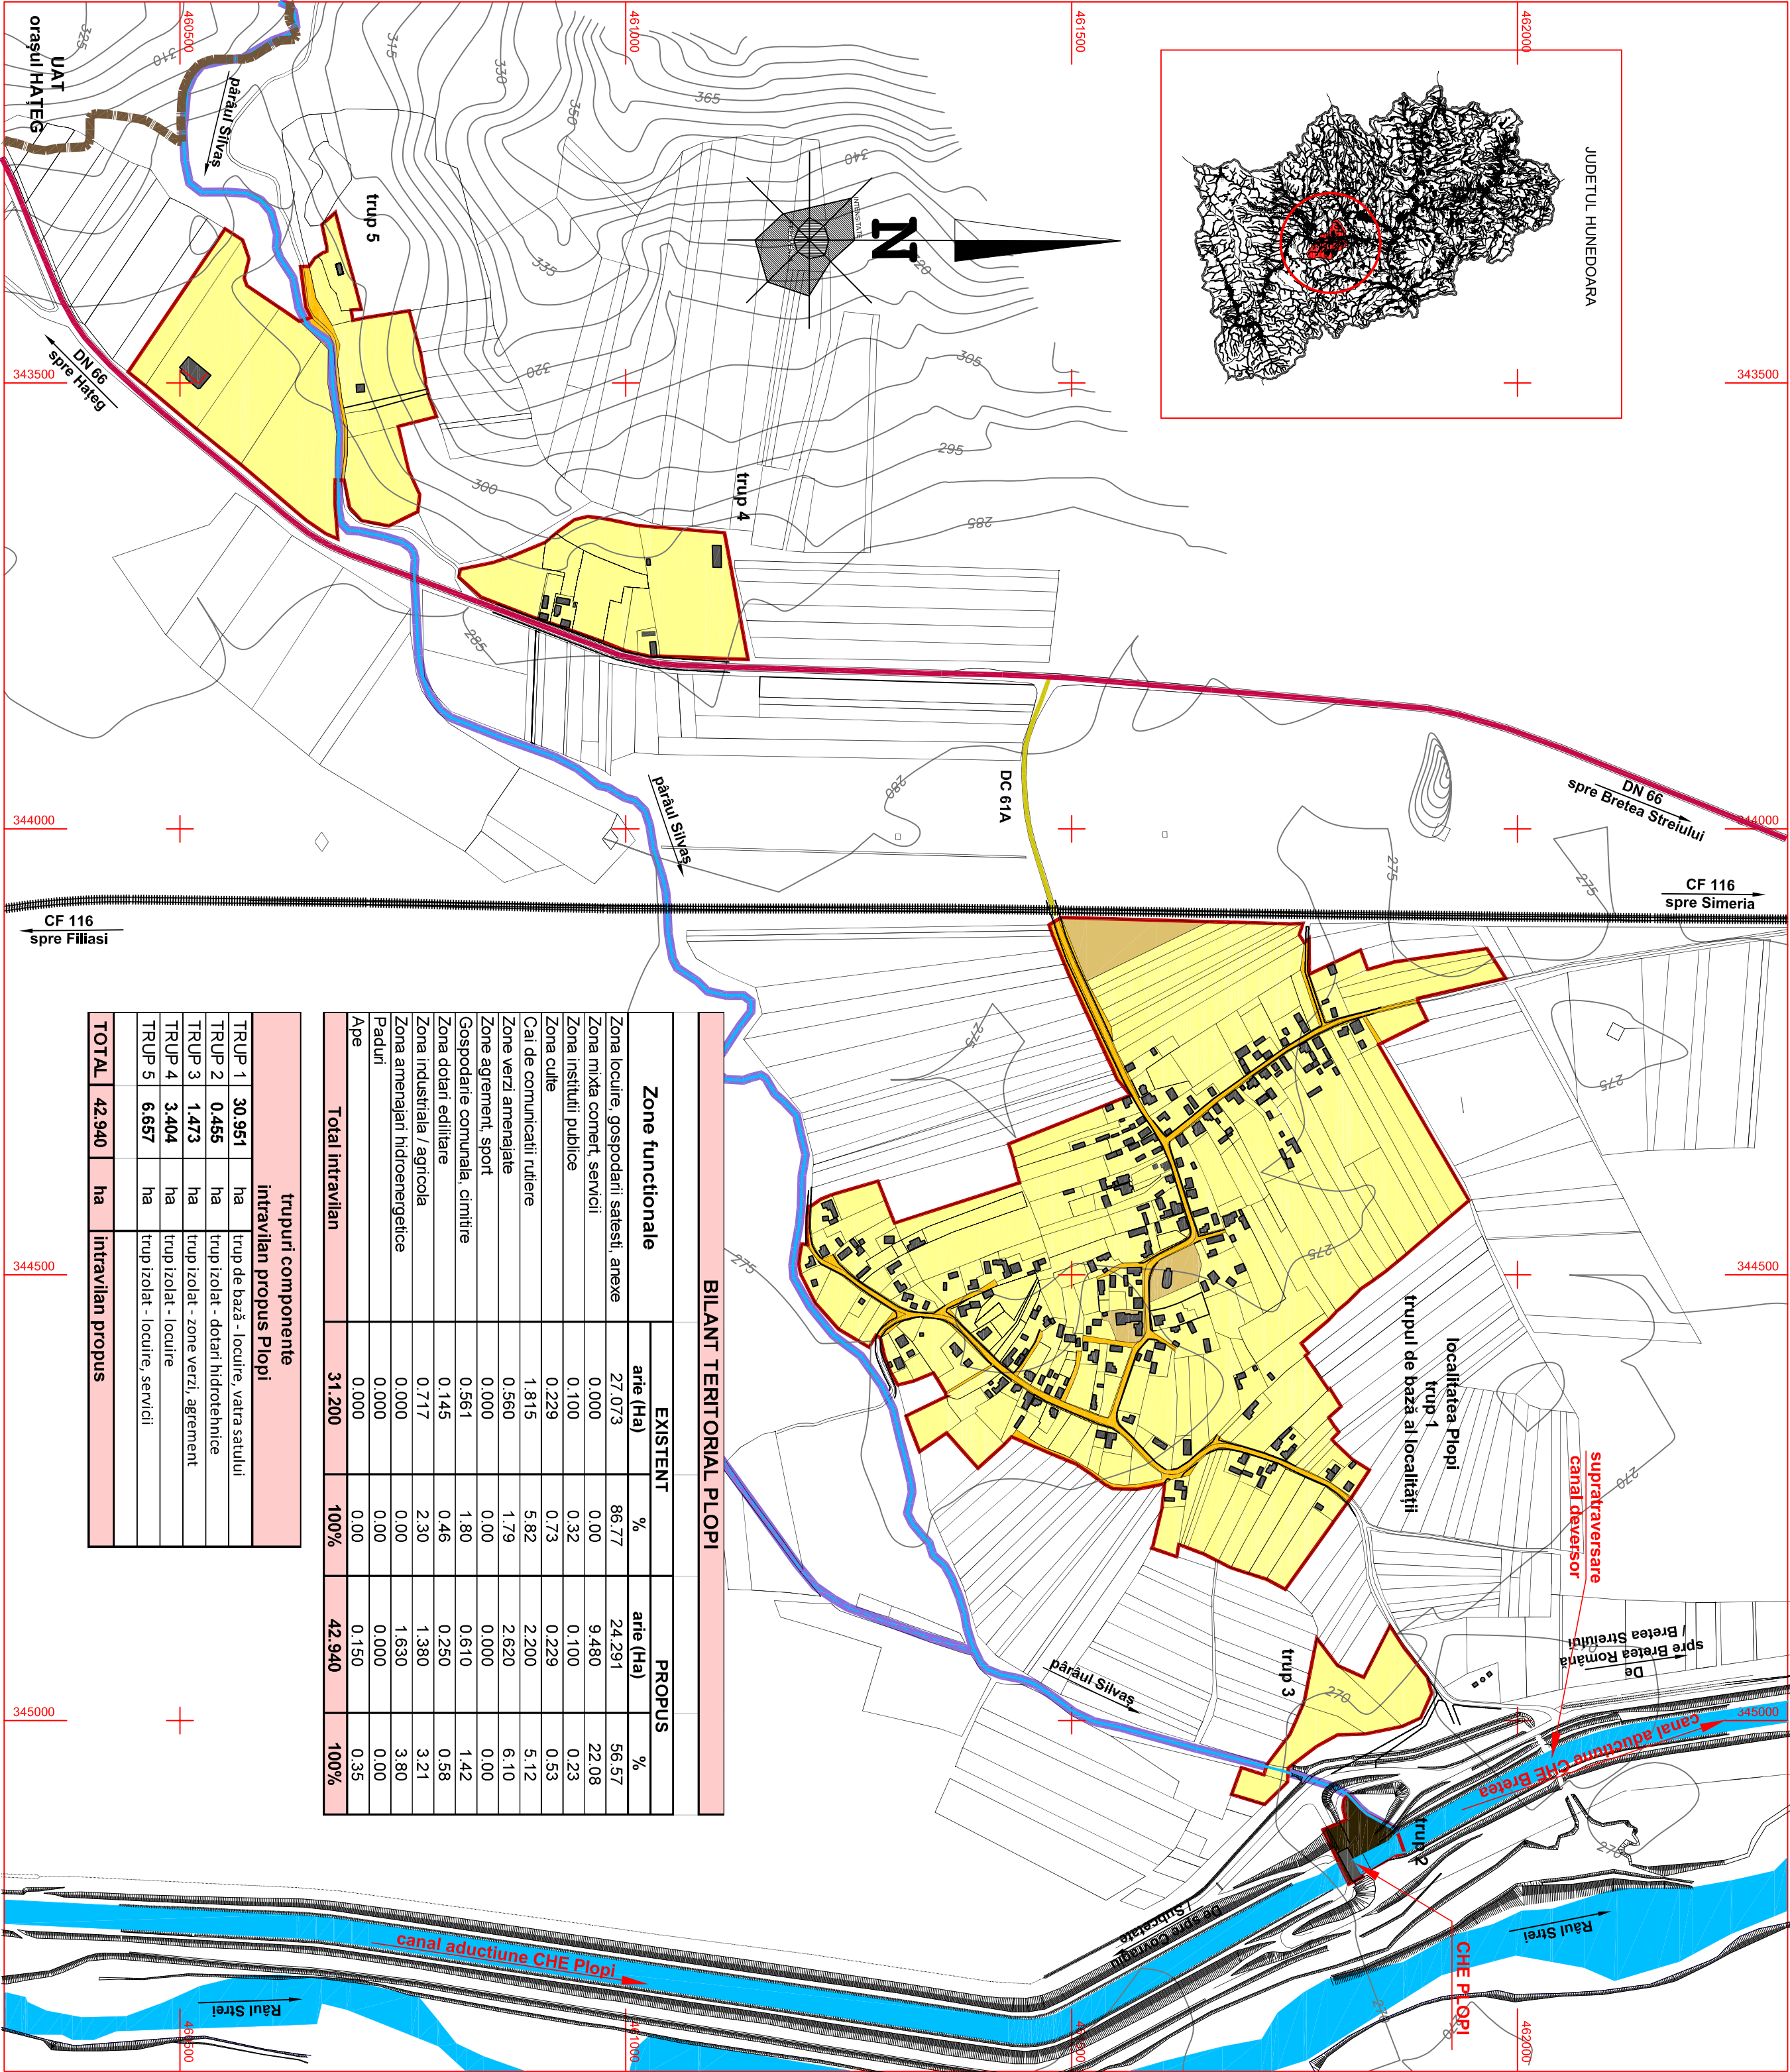

BILANT TERITORIAL PLOPI

Zone functionale	EXISTENT		PROPUȘ	
	arte (ha)	%	arte (ha)	%
Zona locuire, gospodării sătești, anexe	27,073	86,77	24,291	56,57
Zona mixă comerț, servicii	0,000	0,00	9,480	22,08
Zona instituții publice	0,100	0,32	0,100	0,23
Zona culte	0,229	0,73	0,229	0,53
Cai de comunicații rutiere	1,815	5,82	2,200	5,12
Zona verzi amenajate	0,560	1,79	2,620	6,10
Zona agrement, sport	0,000	0,00	0,000	0,00
Gospodărie comună, cîmîntire	0,561	1,80	0,610	1,42
Zona dotări edilitare	0,145	0,46	0,250	0,58
Zona industrială / agricolă	0,717	2,30	1,380	3,21
Zona amenajări hidroenergetice	0,000	0,00	1,630	3,80
Paduri	0,000	0,00	0,000	0,00
Ape	0,000	0,00	0,150	0,35
Total intravilan	31,200	100%	42,940	100%

trupuri componente		intravilan propus Plopi	
TRUP 1	30,951	ha	trup de bază - locuire, vatră satului
TRUP 2	0,455	ha	trup izolat - dotări hidroenergetice
TRUP 3	1,473	ha	trup izolat - zone verzi, agrement
TRUP 4	3,404	ha	trup izolat - locuire
TRUP 5	6,657	ha	trup izolat - locuire, servicii
TOTAL	42,940	ha	intravilan propus