

P PLAN
U URBANISTIC
G GENERAL

PLAN URBANISTIC GENERAL
COMUNA BRETEA ROMÂNĂ
JUDEȚUL HUNEDOARA

beneficiar:
PRIMĂRIA COMUNEI BRETEA ROMÂNĂ

planșa A 40 - REGLEMENTĂRI DE ECHIPARE EDILITARĂ scara 1 : 5.000

BILANT TERITORIAL RUȘI

Zone funcționale	EXISTENT		PROPUȘ	
	arie (ha)	%	arie (ha)	%
Zona locuire, gospodării sătești, anexe	28.812	75.52	20.197	45.16
Zona mixă comerț, servicii	0.441	1.16	11.780	26.34
Zona instituții publice	0.206	0.54	0.206	0.46
Zona culte	0.055	0.14	0.055	0.12
Cai de comunicații rutiere	2.931	7.68	5.932	13.26
Zone verzi amenajate	1.512	3.96	2.150	4.81
Zone agrement, sport	0.000	0.00	0.000	0.00
Gospodărie comunală, cîmțire	0.255	0.67	0.255	0.57
Zona dotări edilitare	0.000	0.00	0.000	0.00
Zona industrială / agricolă	1.848	4.84	3.542	7.92
Cai de comunicații feroviare	2.005	5.26	0.503	1.12
Paduri	0.000	0.00	0.000	0.00
Ape	0.085	0.22	0.100	0.22
Total intravilan	38.150	100%	44.720	100%





LEGENDA:


	LIMITA TERITORIULUI ADMINISTRATIV AL COMUNEI BRETEA ROMÂNĂ
	LIMITA INTRAVILANULUI PROPUȘ
	APE CURGĂTOARE
	SUPRAFEȚE INTRODUSE ÎN INTRAVILAN
	ZONA GOSPODĂRIRE COMUNALĂ, CÎMȚIRE
	ZONA DE PROTECȚIE SANITĂRĂ
	ZONA DE PROTECȚIE REȚELE ELECTRICE
	ZONA DE PROTECȚIE REȚELELE TRANSPORT GAZE

ECHIPARE EDILITARĂ

existent	** propus	ALIMENTARE CU APA
		CONDUCTĂ DE ADUCTIUNE Dn 1000
		STA. OR. LEA - DEVA
		CONDUCTĂ DE ADUCTIUNE LA SP. OCOLISU MARE
		STAȚIE POMPARĂ APA POTABILĂ
		REȚEA DISTRIBUȚIE APA POTABILĂ
		HIDRANȚI STRADUALI
		GAZE NATURALE
		REȚEA MAGISTRALĂ TRANSPORT GAZE
		CANALIZARE
		STAȚIE POMPARĂ APA UZATĂ MENAJERĂ
		REȚEA CANALIZARE MENAJERĂ
		ALIMENTARE CU ENERGIE ELECTRICALĂ
		REȚELE DE TRANSPORT IT
		REȚELE DE DISTRIBUȚIE MT
		LINEE ELECTRICALĂ AERIANĂ LEA 110kV
		LINEE ELECTRICALĂ AERIANĂ LEA 20kV
		POSTURI DE TRANSFORMARE
		PT. AERIAN MT - JT 20 / 0,4 kV
		TELECOMUNICAȚII
		CABLU TELECOMUNICAȚII FIBRA OPTICĂ

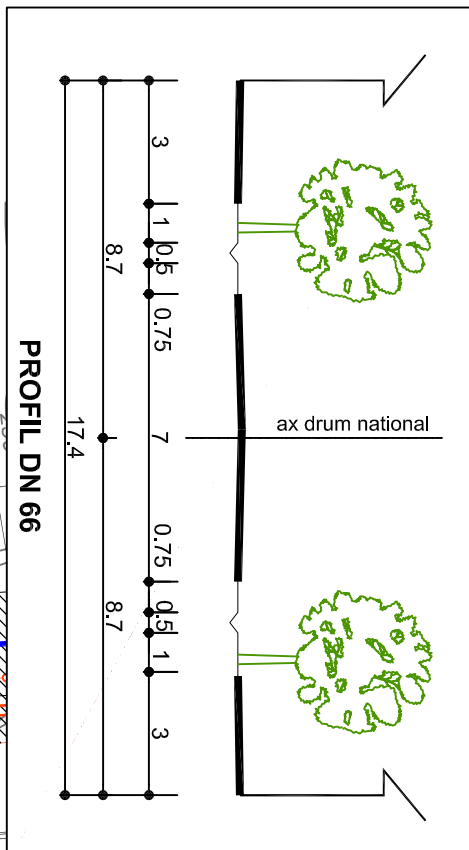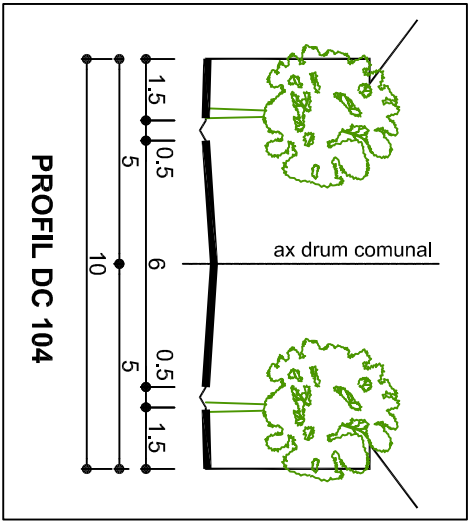

trupuri componente intravilan propus	
TRUP 1	44.164 ha
TRUP 2	0.196 ha
TRUP 3	0.360 ha
TOTAL	44.720 ha

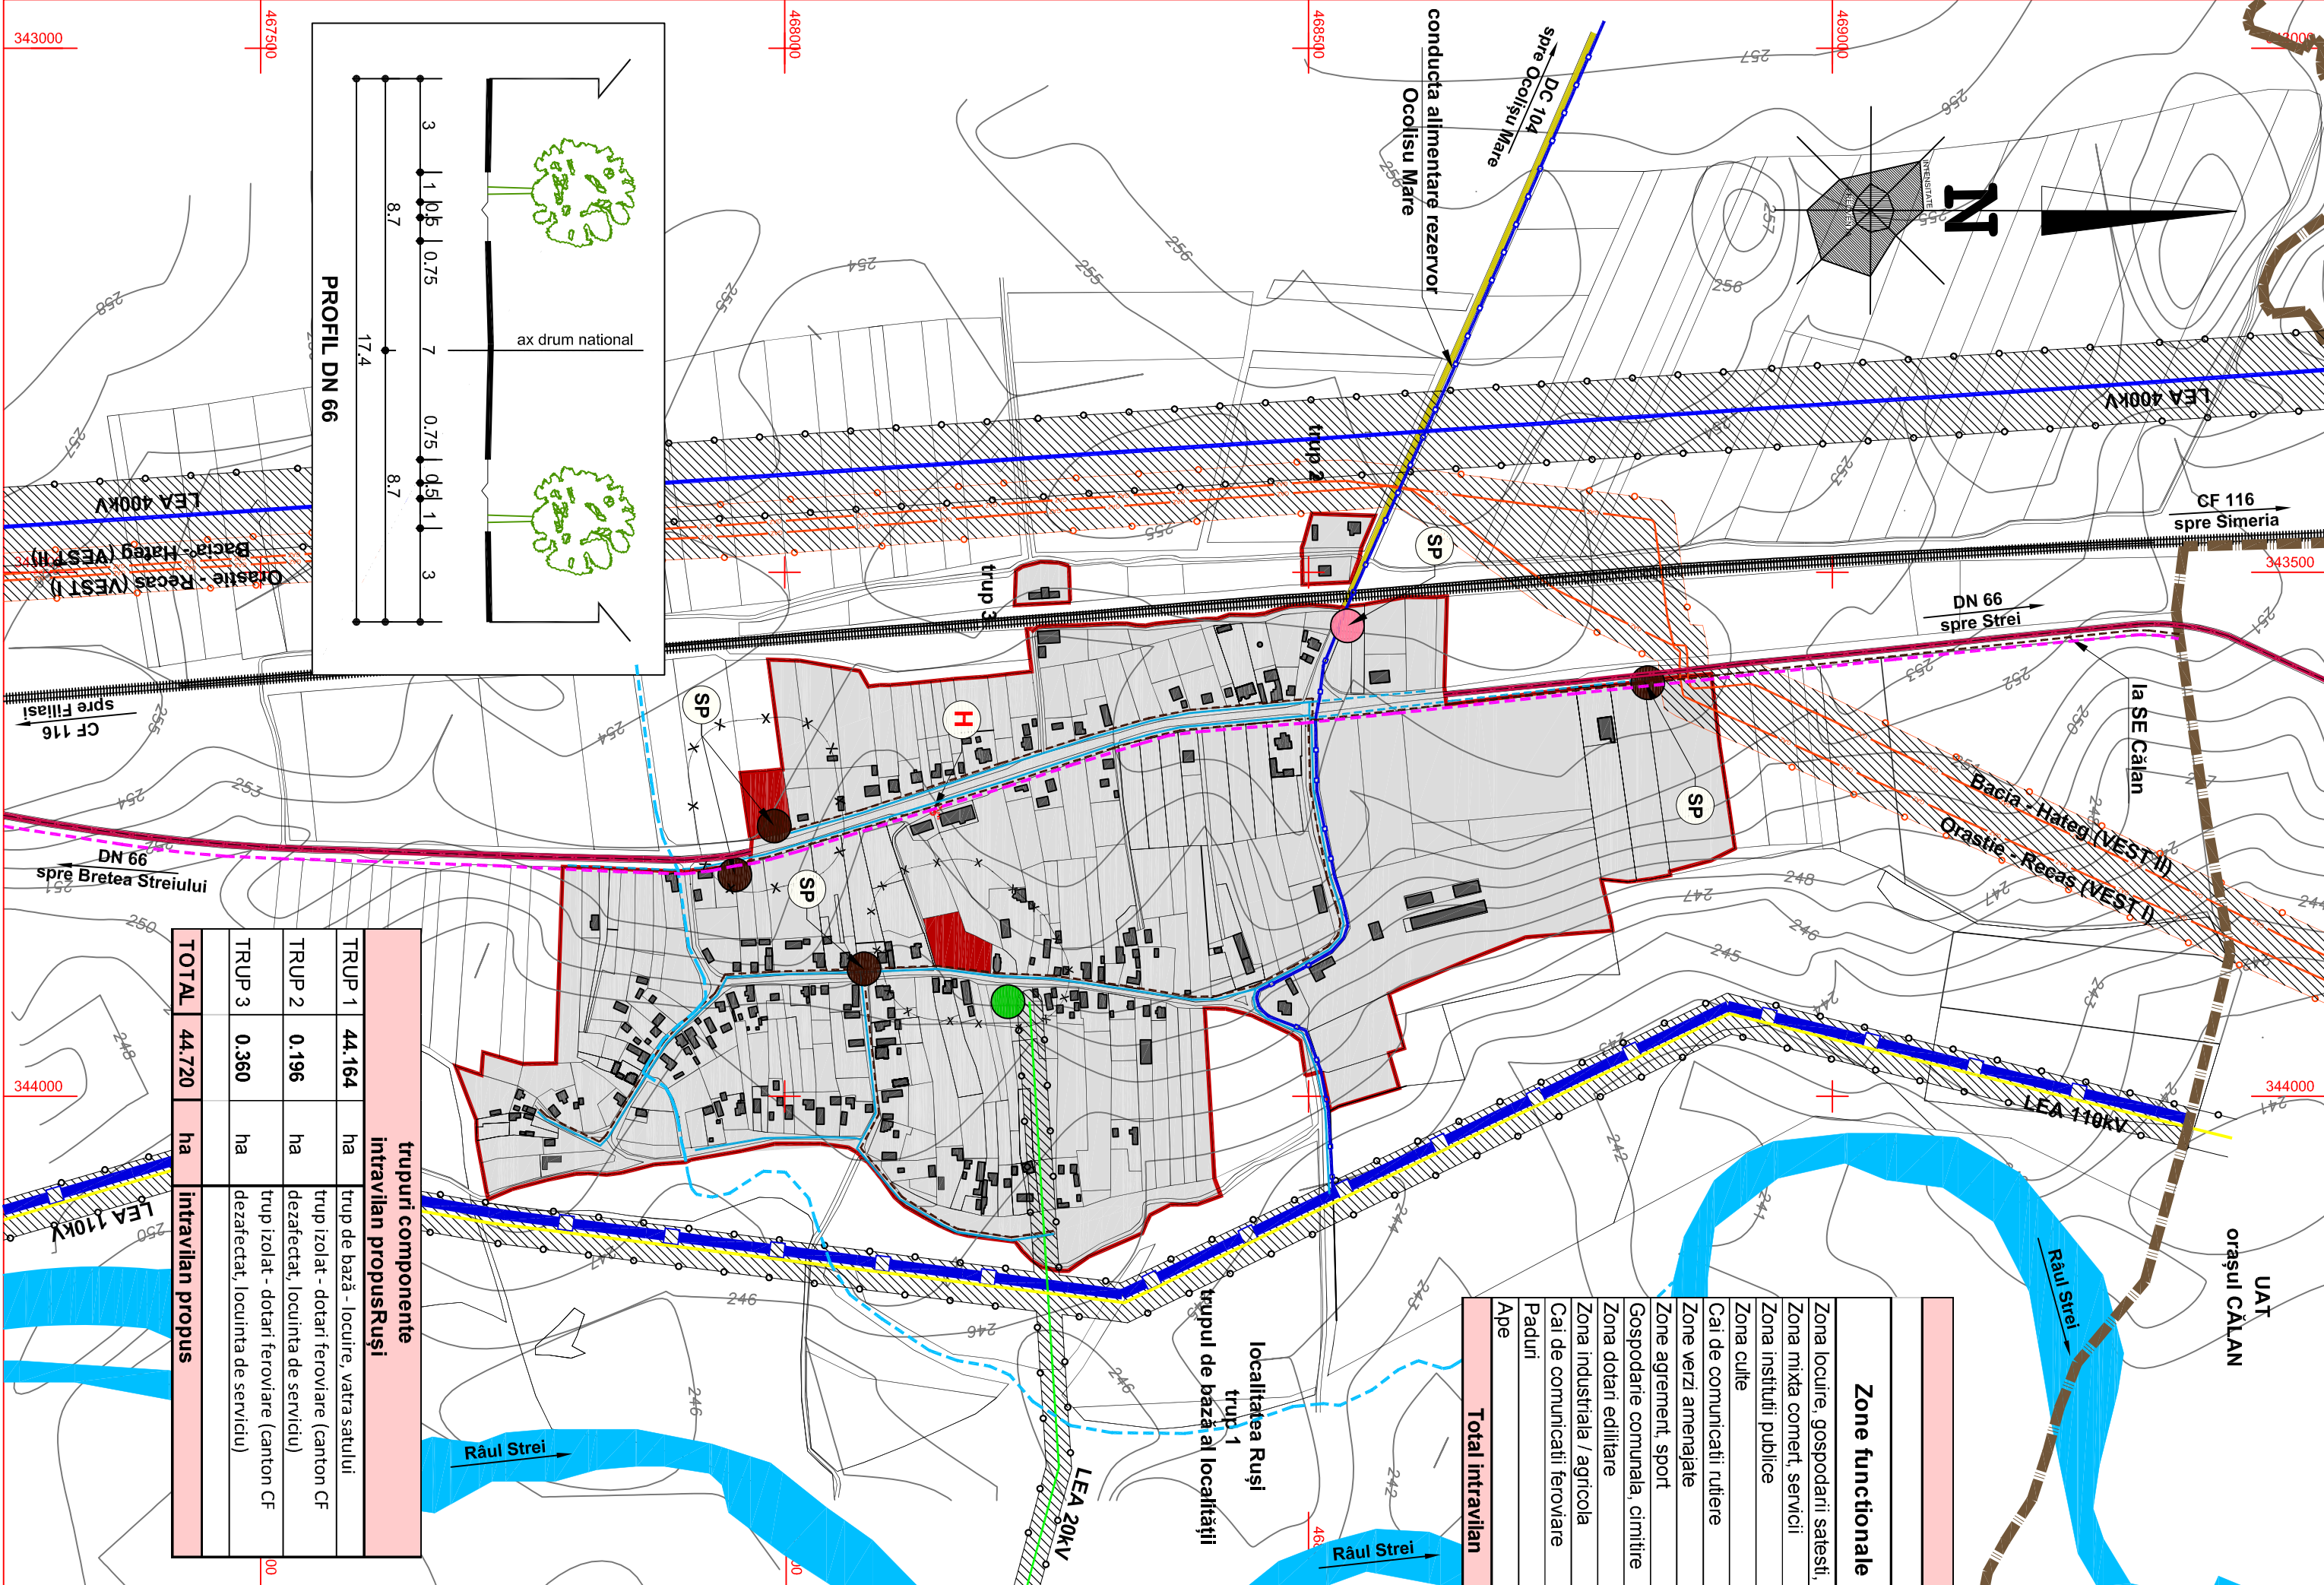

coordonator R.U.R. arh. Dan Octavian Mihaila

absolut design srl	15.06.2018
CUI - RO17024071, ONC - J201/867204	
Arhitect de proiect: ing. Dan Octavian Mihaila	
Arhitect de executie: ing. Dan Octavian Mihaila	
Arhitect de executie: ing. Dan Octavian Mihaila	

SC ABSOLUT DESIGN srl
DEVA

denumirea proiectului:
PLAN URBANISTIC GENERAL
AL COMUNEI BRETEA ROMÂNĂ
comuna Bretea Română, județul Hunedoara

proiect nr. :
321/2018

Seif proiect: arh. Dan Mihaila

beneficiar:
PRIMĂRIA COMUNEI BRETEA ROMÂNĂ

faza:
P.U.G.

Proiectat: arh. Dan Mihaila

denumirea planșei:
localitatea RUȘI

planșa nr.
A 40

Dessinat: arh. Dan Mihaila

REGLEMENTĂRI DE ECHIPARE EDILITARĂ

planșa nr.
A 40