

OBIECTIVE DE UTILITATE PUBLICA	CATEGORIA DE INTERES			DIMENSIUNI
	național	județean	local	suprafața lungime volum
LOCALITATEA VÂLCELE				
1.	Biserica ortodoxa		x	475 mp
2.	Cimitirul ortodox		x	7890 mp
3.	Scoala primara		x	3035 mp
4.	Camionul cultural		x	880 mp
5.	Rețea de distribuite apa potabila		x	2540 m
6.	Rețea de canalizare		x	2460
7.	Iluminat stradal		x	2610 m
8.	Comunicatii rutiere	x	x	2,14 ha

BILANT TERITORIAL VÂLCELE					
Zone functionale	EXISTENT		PROPOS		
	arie (Ha)	%	arie (Ha)	%	
Zona locuire, gospodarii satesti, anexe	30.282	82.96	31.357	67.95	
Zona mixta comert, servicii	0.000	0.00	5.870	12.72	
Zona institutii publice	0.385	1.05	0.385	0.83	
Zona culte	0.065	0.18	0.065	0.14	
Cai de comunicatii rutiere	2.026	5.55	2.140	4.64	
Zona verzi amenajate	1.283	3.52	1.650	3.58	
Zona agrement, sport	0.000	0.00	0.000	0.00	
Gospodarie comuna, cimitire	0.619	1.70	0.670	1.45	
Zona industriala / agricola	1.490	4.08	3.630	7.87	
Zona dotari editiare	0.000	0.00	0.000	0.00	
Paduri	0.000	0.00	0.000	0.00	
Ape	0.350	0.96	0.383	0.83	
Total intravilan	36.500	100%	46.150	100%	

P PLAN

U URBANISTIC

G GENERAL

PLAN URBANISTIC GENERAL

COMUNA BRETEA ROMÂNĂ




JUDEȚUL HUNEDOARA

beneficiar:
PRIMARIA COMUNEI BRETEA ROMÂNĂ

localitatea VÂLCELE

plansa A 45 - PROPRIETATEA ASUPRA TERENURILOR,

OBIECTIVE DE UTILITATE PUBLICA scara 1 : 5.000

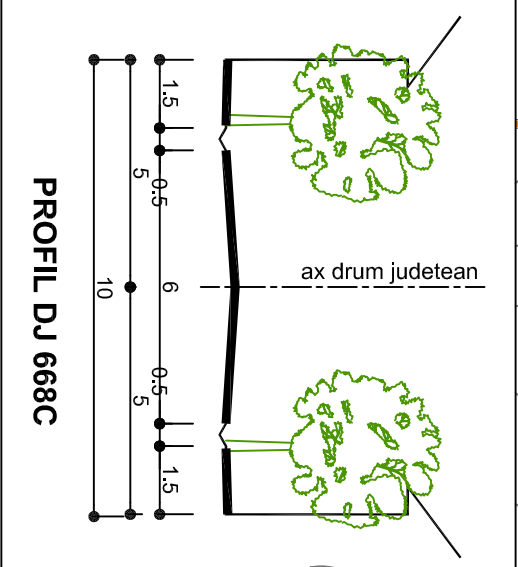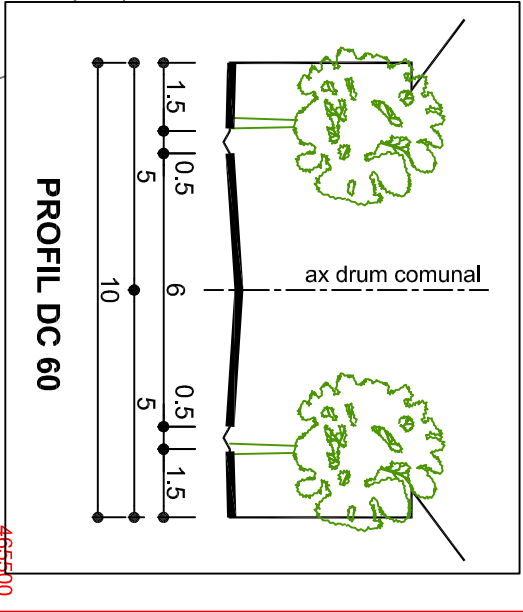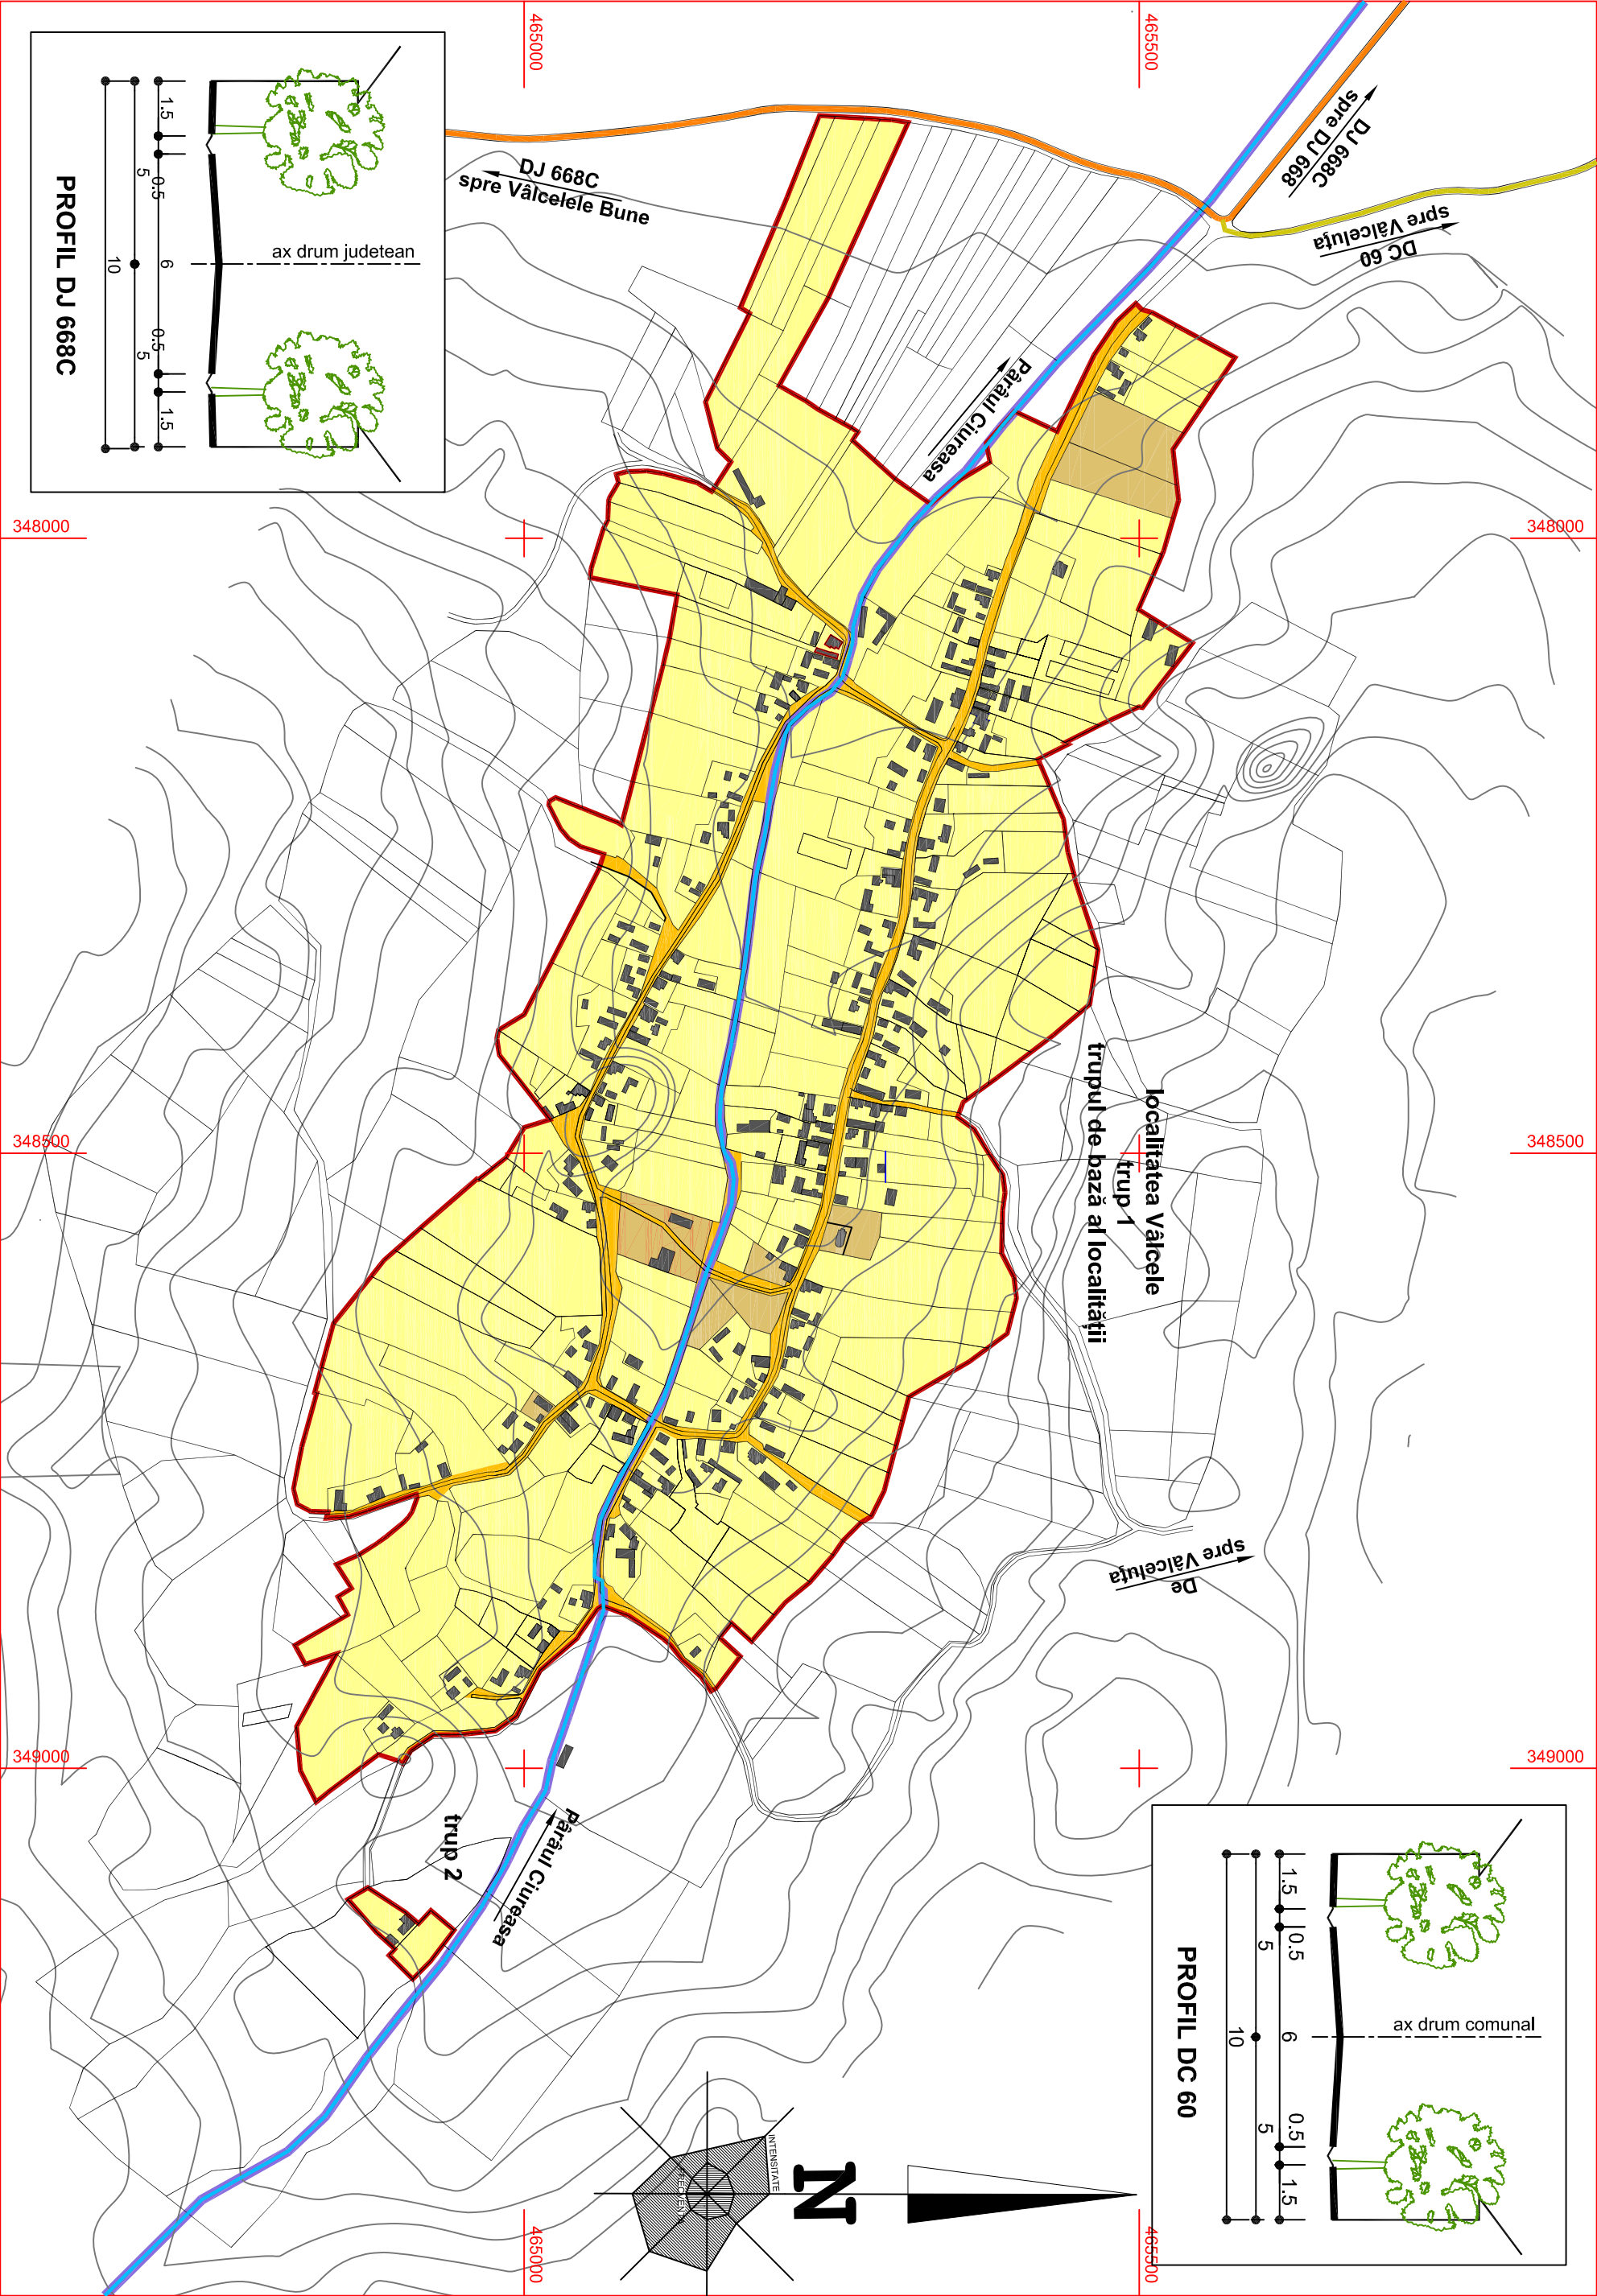

LIMITA INTRAVILAN PROPOS

APE CURGATOARE

TIPURI DE PROPRIETATE ASUPRA TERENURILOR DIN INTRAVILAN

a) DOMENIU PUBLIC

TERENURI DIN DOMENIUL PUBLIC AL COMUNEI

b) PROPRIETATE PRIVATA

TERENURI DIN DOMENIUL PRIVAT AL COMUNEI

TERENURI, PROPRIETATE PRIVATA A PERSOANELOR FIZICE SI JURIDICE



trupuri componente intravilan propus Vâlcele		
TRUP 1	45.740	ha
TRUP 2	0.410	ha
TOTAL	46.150	ha

SC ABSOLUT DESIGN SRL DEVA			denumirea proiectului: PLAN URBANISTIC GENERAL AL COMUNEI BRETEA ROMÂNĂ comuna Bretea Română, județul Hunedoara		proiect nr. : 321/2018	
Sei proiect	art. Dan Mihaila		scara:		faza:	
Proiectat	art. Dan Mihaila				P.U.G.	
Desenat	art. Dan Mihaila		1: 5.000		planșa nr. A45	

coordonator R.U.R. art. Dan Octavian Mihaila

revizia 215.06.2019

absolut design srl
CUI - RO1020471, ONC - J401867/2004
Asoc. deose a societății agent
art. Dan Mihaila - SC ABSOLUT DESIGN srl
Serviciu de proiectare urbanistică
Hunedoara, România