P PLAN U URBANISTIC G GENERAL

PLAN URBANISTIC GENERAL
COMUNA BRETEA ROMÂNĂ
JUDEŢUL HUNEDOARA

beneficiar:
PRIMARIA COMUNEI BRETEA ROMÂNĂ

localitatea VÂLCELELE BUNE

plansa A 48 - REGLEMENTĂRI DE ECHIPARE EDILITARĂ scara 1 : 5.000

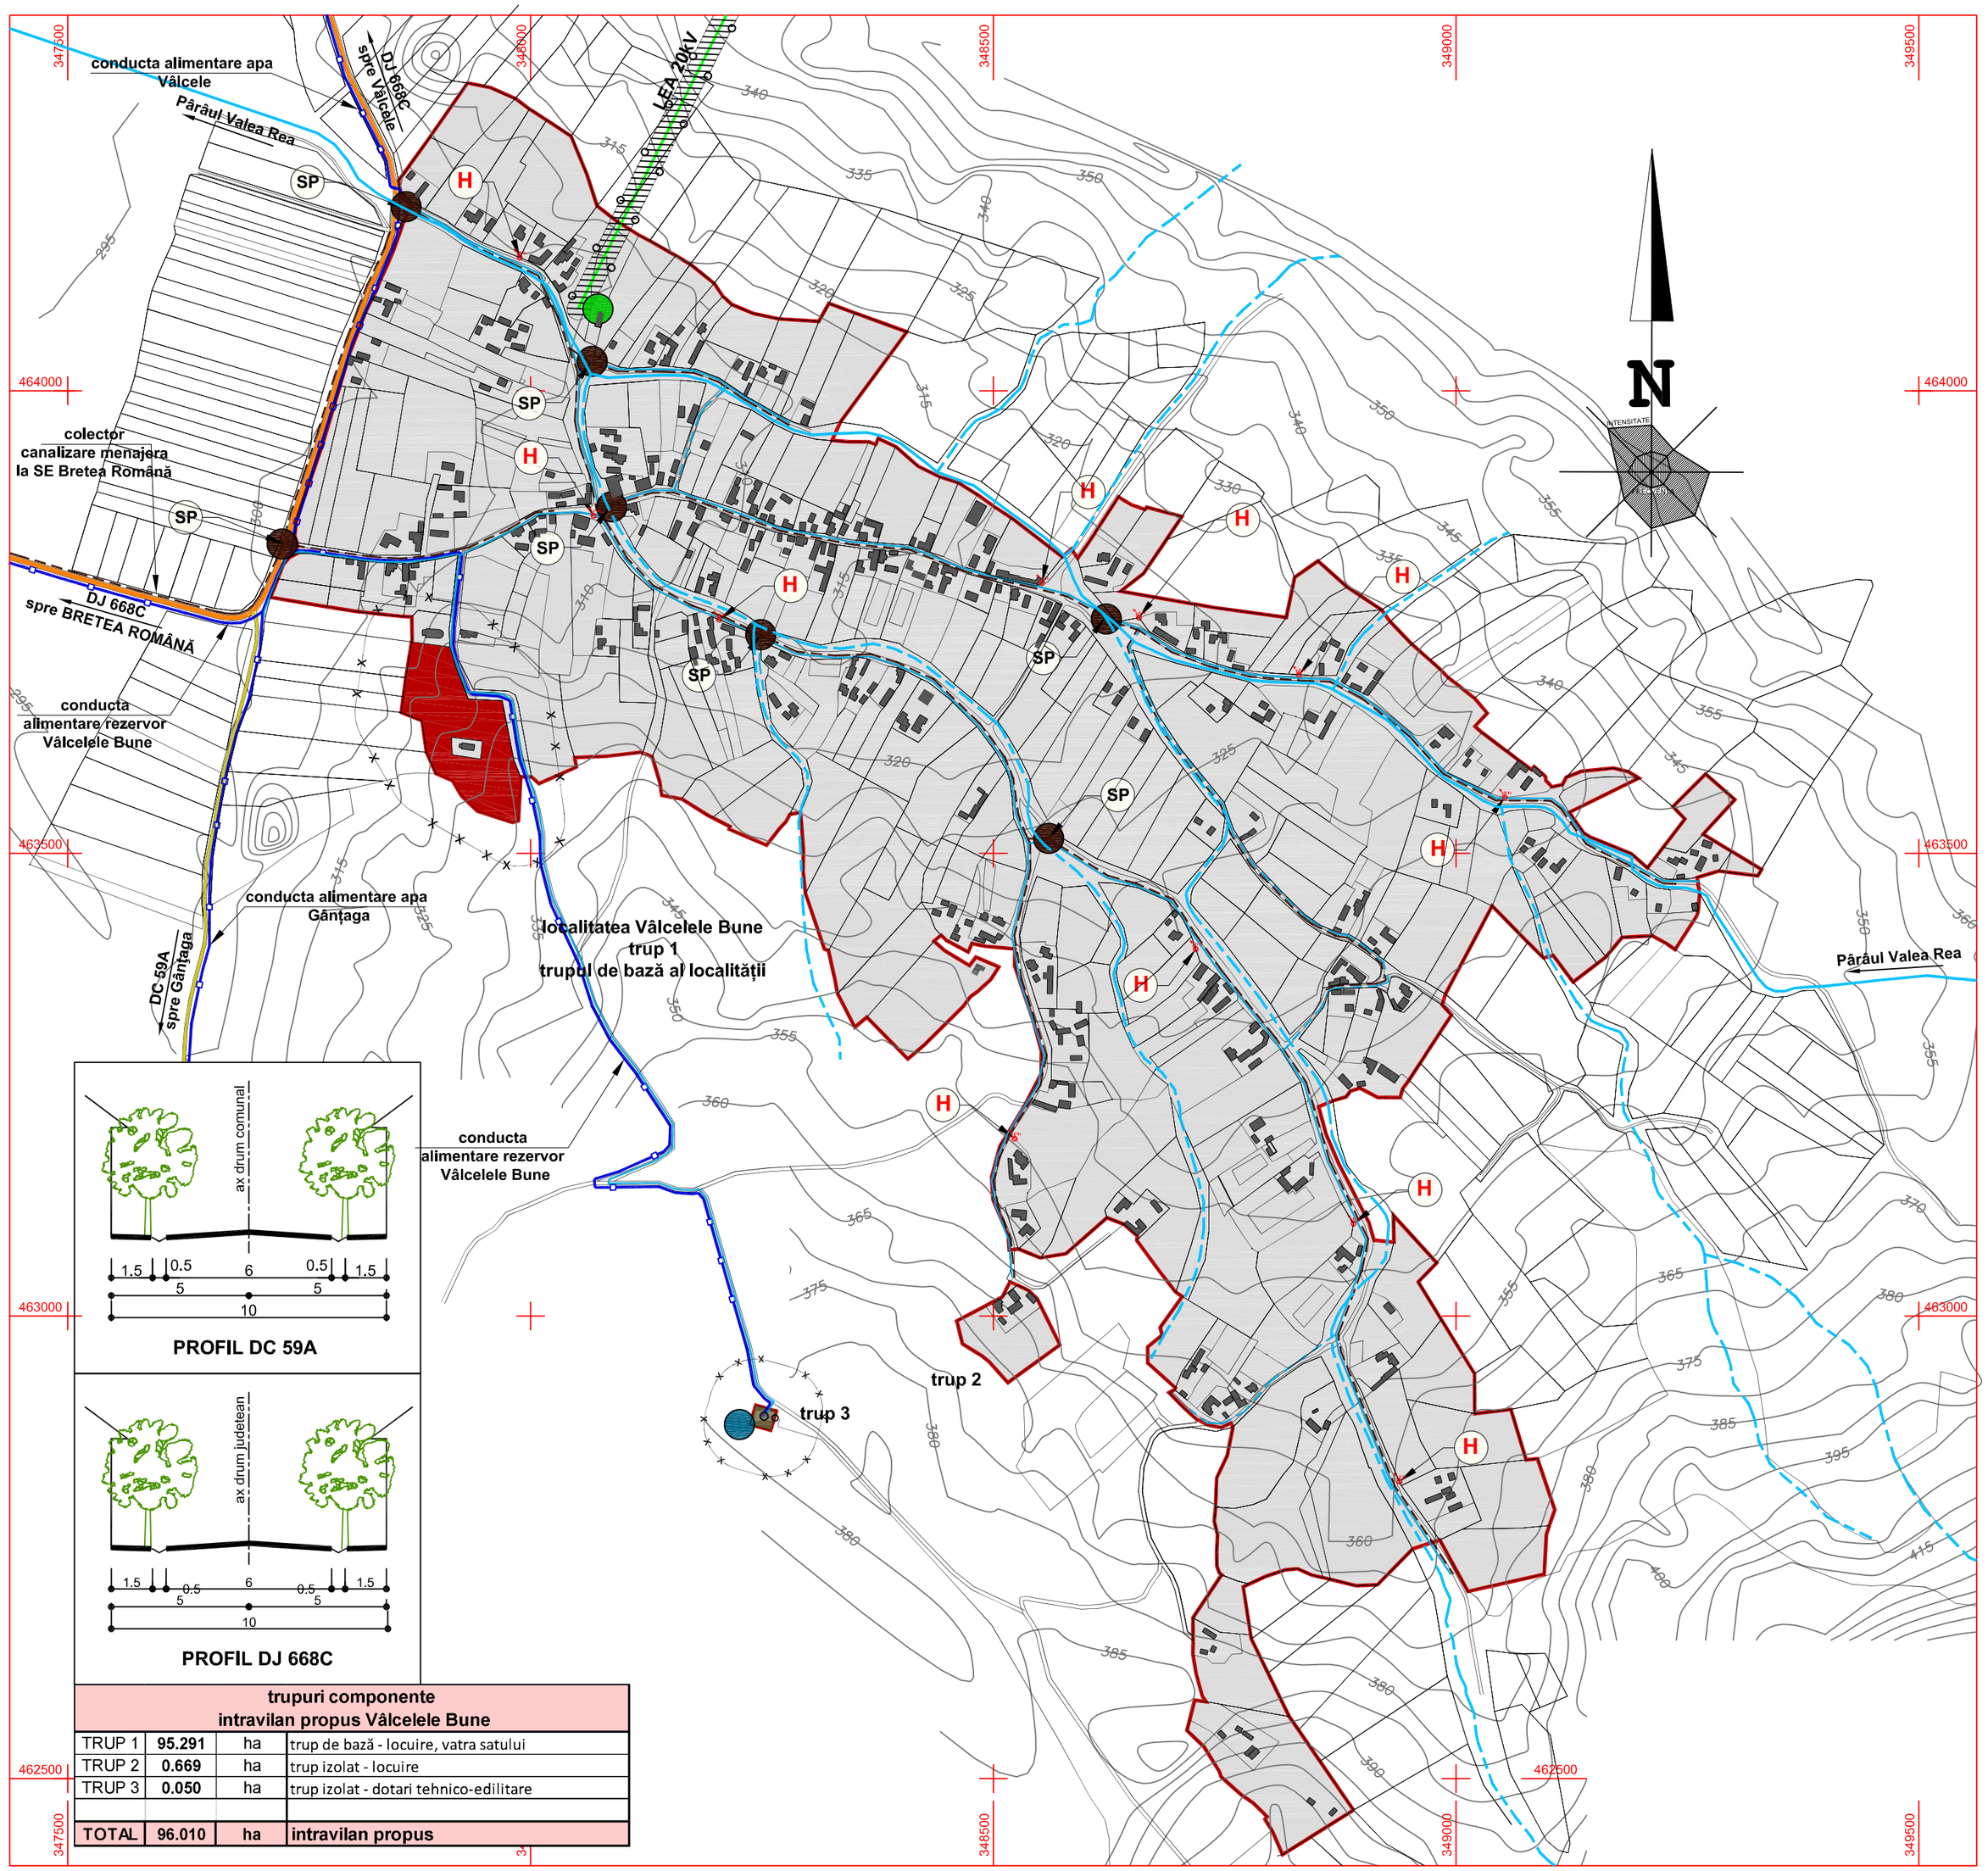

PROFIL DC 59A

PROFIL DJ 668C

trupuri componente intravilan propus Vâlcelele Bune			
TRUP 1	**95.291**	ha	trup de bază - locuire, vatra satului
TRUP 2	**0.669**	ha	trup izolat - locuire
TRUP 3	**0.050**	ha	trup izolat - dotari tehnico-edilitare
TOTAL	**96.010**	ha	**intravilan propus**

LEGENDA:

- LIMITA INTRAVILANULUI PROPUS
- APE CURGATOARE
- SUPRAFETE INTRODUSE IN INTRAVILAN
- ZONA DOTARI EDILITARE
- ZONA GOSPODARIRE COMUNALA, CIMITIRE
- ZONA DE PROTECTIE SANITARA
- ZONA DE PROTECTIE RETELE ELECTRICE

ECHIPARE EDILITARA

existent ** propus

ALIMENTARE CU APA

- CONDUCTA DE ADUCTIUNE LA REZERVOR VÂLCELELE BUNE REZERVOR APA POTABILA 220mc
- RETEA DISTRIBUTIE APA POTABILA
- HIDRANTI STRADALI

CANALIZARE

- RETEA CANALIZARE MENAJERA
- STATIE POMPARE APA UZATA MENAJERA

ALIMENTARE CU ENERGIE ELECTRICA RETELE DE DISTRIBUTIE MT

- LEA 20kV — LINIE ELECTRICA AERIANA LEA 20kV
- **POSTURI DE TRANSFORMARE** PT AERIAN MT - JT 20 / 0,4 kV

JUDETUL HUNEDOARA

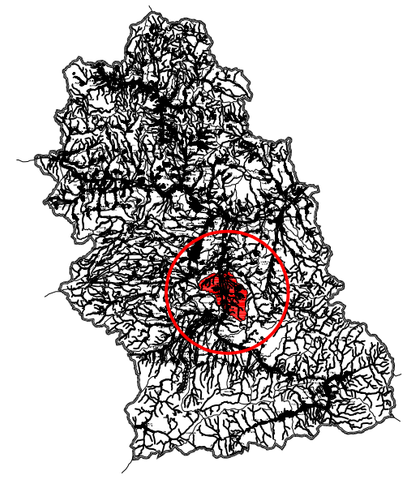

BILANT TERITORIAL VÂLCELELE BUNE

Zone functionale	EXISTENT		PROPUS	
	arie (Ha)	%	arie (Ha)	%
Zona locuire, gospodarii satesti, anexe	66.266	83.14	73.363	76.41
Zona mixta comert, servicii	0.000	0.00	8.08	8.42
Zona institutii publice	0.088	0.11	0.088	0.09
Zona culte	0.315	0.40	0.259	0.27
Cai de comunicatii rutiere	5.143	6.45	5.740	5.98
Zone verzi amenajate	5.731	7.19	5.860	6.10
Zone agrement, sport	0.000	0.00	0.000	0.00
Gospodarie comunala, cimitire	1.272	1.60	1.400	1.46
Zona dotari edilitare	0.000	0.00	0.000	0.00
Paduri	0.000	0.00	0.000	0.00
Ape	0.885	1.11	1.220	1.27
Total intravilan	**79.700**	**100%**	**96.010**	**100%**

revizia 1 | 15.06.2018

absolut design srl
CUI - RO17024071, ORC - J20/1867/2004

Aceste desene si specificatii apartin arh. Dan Mihaila - sc ABSOLUT DESIGN srl
Nu vor fi copiate sau reproduse fara acordul scris al acestuia

coordonator R.U.R. arh. Dan Octavian Mihaila

sc **ABSOLUT DESIGN** srl DEVA			denumirea proiectului: **PLAN URBANISTIC GENERAL AL COMUNEI BRETEA ROMÂNĂ comuna Bretea Română, judeţul Hunedoara**	proiect nr. : 321/2018
Sef proiect	arh. Dan Mihaila	scara:	beneficiar: **PRIMĂRIA COMUNEI BRETEA ROMÂNĂ**	faza: P.U.G.
Proiectat	arh. Dan Mihaila		denumirea planse: **localitatea VÂLCELELE BUNE REGLEMENTĂRI DE ECHIPARE EDILITARĂ**	
Desenat	arh. Dan Mihaila	1: 5.000		plansa nr. **A 48**