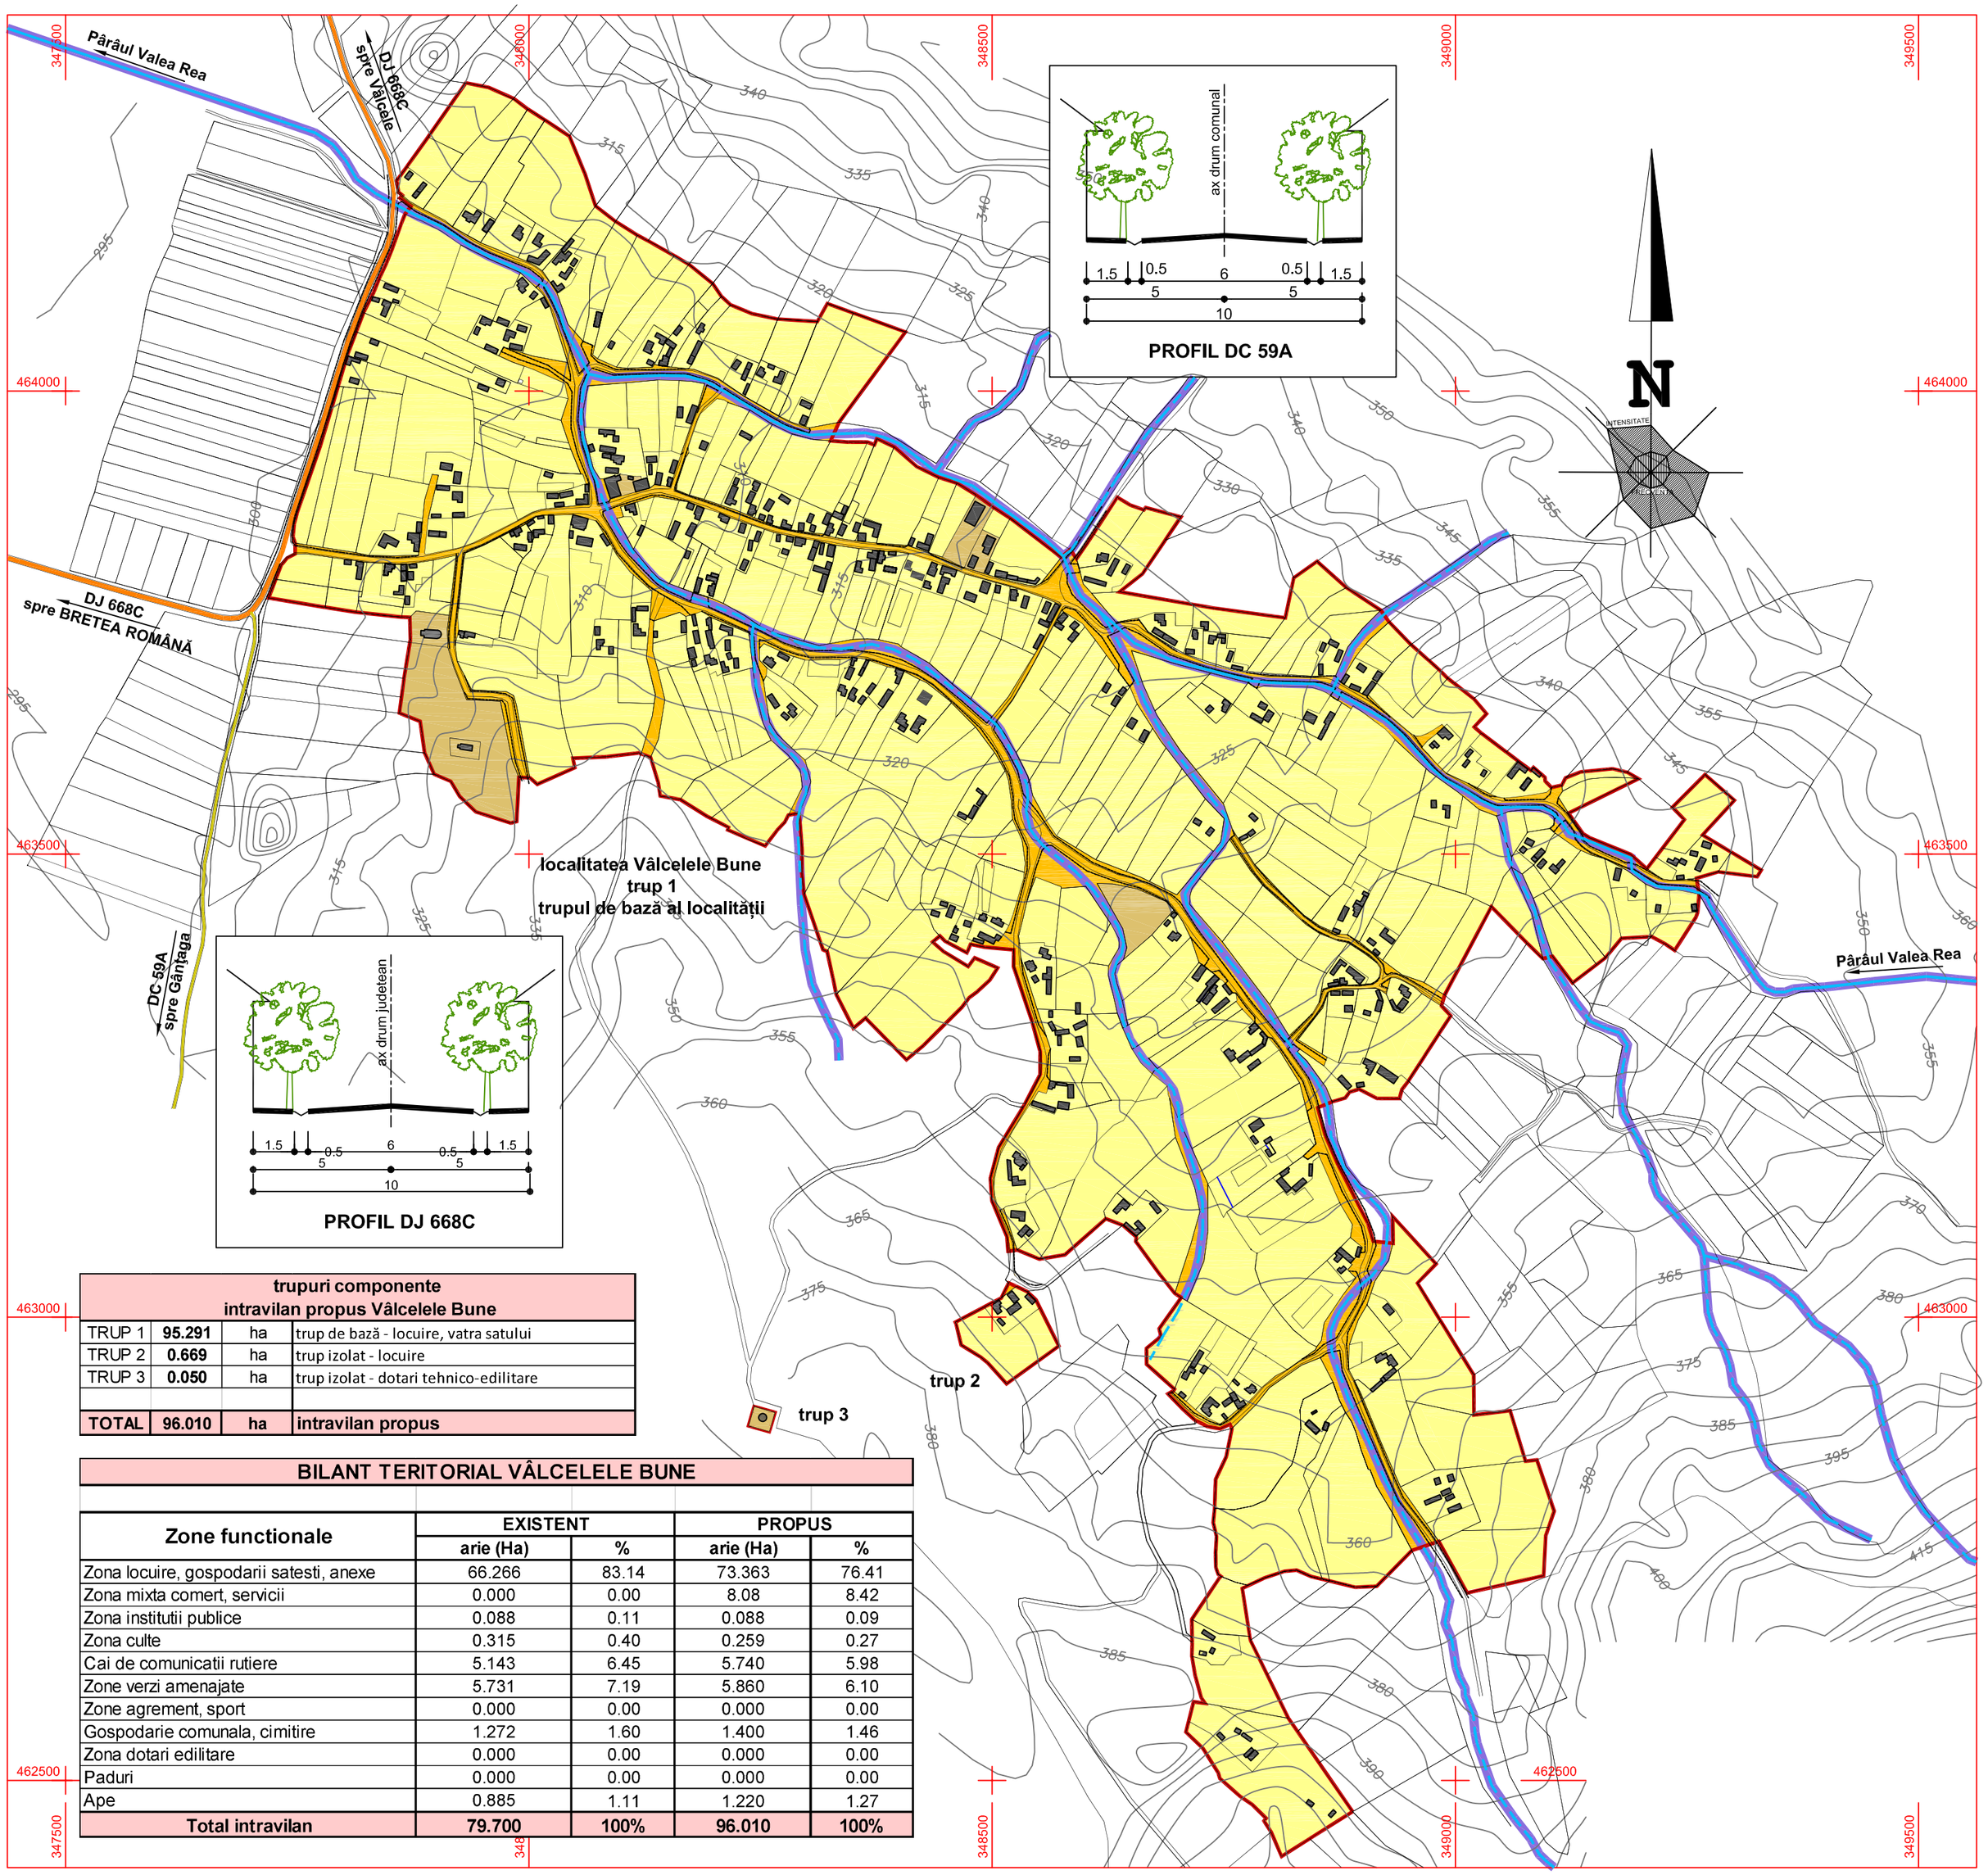

trupuri componente intravilan propus Vâlcelele Bune			
TRUP 1	**95.291**	ha	trup de bază - locuire, vatra satului
TRUP 2	**0.669**	ha	trup izolat - locuire
TRUP 3	**0.050**	ha	trup izolat - dotari tehnico-edilitare
TOTAL	**96.010**	**ha**	**intravilan propus**

BILANT TERITORIAL VÂLCELELE BUNE

Zone functionale	EXISTENT		PROPUS	
	arie (Ha)	%	arie (Ha)	%
Zona locuire, gospodarii satesti, anexe	66.266	83.14	73.363	76.41
Zona mixta comert, servicii	0.000	0.00	8.08	8.42
Zona institutii publice	0.088	0.11	0.088	0.09
Zona culte	0.315	0.40	0.259	0.27
Cai de comunicatii rutiere	5.143	6.45	5.740	5.98
Zone verzi amenajate	5.731	7.19	5.860	6.10
Zone agrement, sport	0.000	0.00	0.000	0.00
Gospodarie comunala, cimitire	1.272	1.60	1.400	1.46
Zona dotari edilitare	0.000	0.00	0.000	0.00
Paduri	0.000	0.00	0.000	0.00
Ape	0.885	1.11	1.220	1.27
Total intravilan	**79.700**	**100%**	**96.010**	**100%**

P PLAN U URBANISTIC G GENERAL

PLAN URBANISTIC GENERAL COMUNA BRETEA ROMÂNĂ JUDEŢUL HUNEDOARA

beneficiar:
PRIMARIA COMUNEI BRETEA ROMÂNĂ

localitatea VÂLCELELE BUNE
plansa A 49 - PROPRIETATEA ASUPRA TERENURILOR, OBIECTIVE DE UTILITATE PUBLICA scara 1 : 5.000

LIMITE

LIMITA INTRAVILAN PROPUS

APE CURGATOARE

TIPURI DE PROPRIETATE ASUPRA TERENURILOR DIN INTRAVILAN

a) DOMENIU PUBLIC

TERENURI DIN DOMENIUL PUBLIC AL COMUNEI

TERENURI DIN DOMENIUL PUBLIC AL STATULUI

b) PROPRIETATE PRIVATA

TERENURI DIN DOMENIUL PRIVAT AL COMUNEI

TERENURI PROPRIETATE PRIVATA A PERSOANELOR FIZICE SI JURIDICE

JUDETUL HUNEDOARA

OBIECTIVE DE UTILITATE PUBLICA		CATEGORIA DE INTERES			DIMENSIUNI
		național	județean	local	suprafața lungime volum
LOCALITATEA VÂLCELELE BUNE					
1.	Biserica ortodoxa			x	620 mp
2.	Cimitirul ortodox			x	14100 mp
3.	Scoala primara			x	190 mp
4.	Caminul cultural			x	190 mp
5.	Retea de aductiune apa potabila			x	1780 m
6.	Rezervor acumulare apa potabila			x	50 mp
7.	Retea de distributie apa potabila			x	6730 m
8.	Retea de canalizare			x	5710 m
9.	Iluminat stradal			x	4530 m
10.	Comunicatii rutiere			x	5,74 ha

revizia 2	15.06.2019

absolut design srl
CUI - RO17024071, ORC - J20/1867/2004

Aceste desene si specificatii apartin arh. Dan Mihaila - sc ABSOLUT DESIGN srl
Nu vor fi copiate sau reproduse fara acordul scris al acestuia

coordonator R.U.R. arh. Dan Octavian Mihaila

sc **ABSOLUT DESIGN** srl DEVA				denumirea proiectului: PLAN URBANISTIC GENERAL AL COMUNEI BRETEA ROMÂNĂ comuna Bretea Română, județul Hunedoara	proiect nr. : 321/2018
Sef proiect	arh. Dan Mihaila		scara:	beneficiar: PRIMĂRIA COMUNEI BRETEA ROMÂNĂ	faza: P.U.G.
Proiectat	arh. Dan Mihaila		1: 5.000	denumirea plansei: localitatea VÂLCELELE BUNE PROPRIETATEA ASUPRA TERENURILOR, OBIECTIVE DE UTILITATE PUBLICA	plansa nr. A 49
Desenat	arh. Dan Mihaila				