



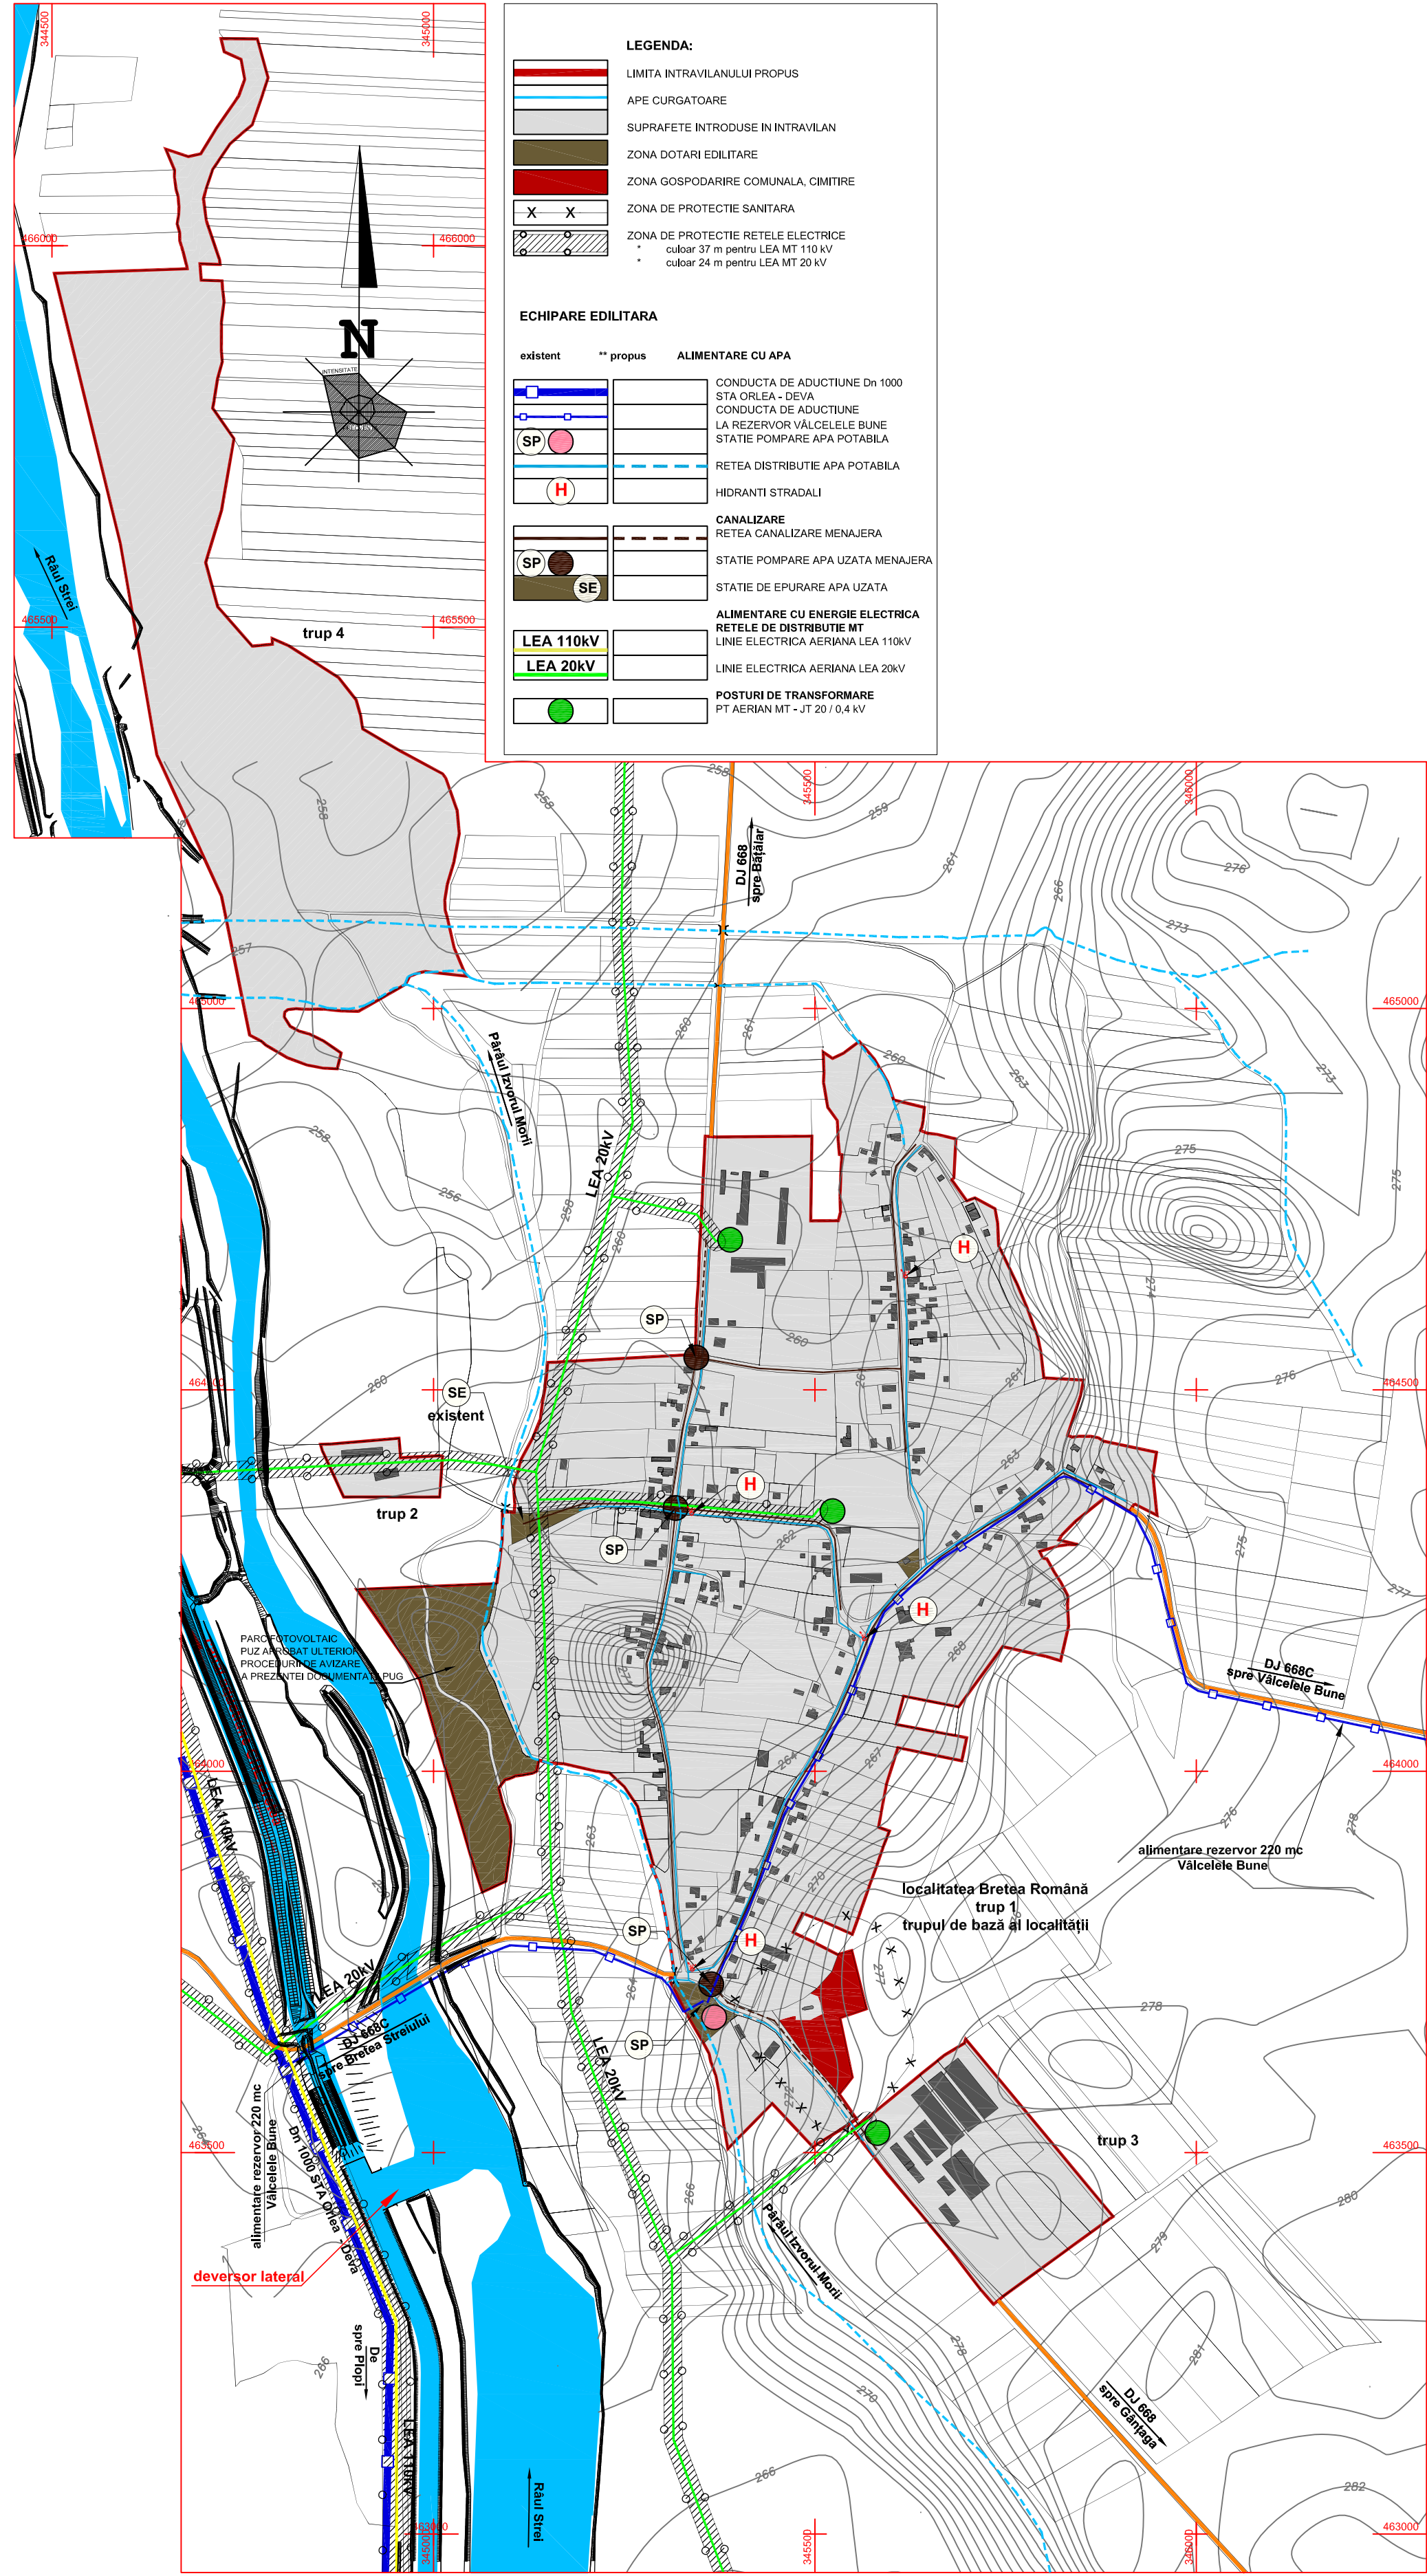

BILANT TERITORIAL BRETEA ROMÂNĂ				
Zone functionale	EXISTENT		PROPUȘ	
	arie (Ha)	%	arie (Ha)	%
Zona locuire, gospodării satești, anexe	38.401	43.24	34.686	37.97
Zona mixtă comerț, servicii	0.177	0.20	10.260	11.23
Zona instituții publice	3.027	3.41	4.790	5.24
Zona culte	0.214	0.24	0.220	0.24
Cai de comunicații rutiere	4.195	4.72	4.750	5.20
Zone verzi amenajate	1.779	2.00	1.990	2.18
Zone agrement, sport	1.150	1.29	2.318	2.54
Gospodărie comună, cimitire	0.885	1.00	0.750	0.82
Zona dotări edilitare	3.758	4.23	0.312	0.34
Zona industrială / agricolă	35.070	39.49	31.147	34.09
Paduri	0.000	0.00	0.000	0.00
Ape	0.150	0.17	0.140	0.15
Total intravilan	88.806	100%	91.363	100%

grupuri componente intravilan propus Bretea Română			
TRUP 1	61.101	ha	trup de bază - locuire, vatra satului
TRUP 2	0.946	ha	trup izolat - unități agro - zootehnice
TRUP 3	5.723	ha	trup izolat - unități agro - zootehnice
TRUP 4	23.593	ha	trup izolat - exploatare agregate / iaz piscicol
TOTAL	91.363	ha	intravilan propus

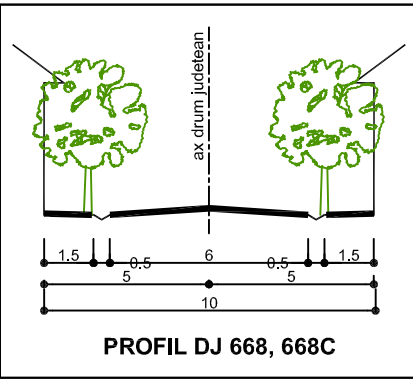

revizia 2	15.06.2019
 absolut design srl CUI - RO17024071, ORC - J201987/2004 Avem dreptul să specificăm faptul că: arh. Dan Mihailă - sc. ABSOLUT DESIGN srl Nu vor fi copiate sau reproduse fără acordul scris al autorului	
coordonator R.U.R. arh. Dan Octavian Mihailă	
sc ABSOLUT DESIGN srl DEVA	
denumirea proiectului: PLAN URBANISTIC GENERAL AL COMUNEI BRETEA ROMÂNĂ comuna Bretea Română, județul Hunedoara	
proiect nr. : 321/2018	
Sef proiect arh. Dan Mihailă	scara:
Proiectat arh. Dan Mihailă	beneficiar: PRIMĂRIA COMUNEI BRETEA ROMÂNĂ
Desenat arh. Dan Mihailă	denumirea planșei: localitatea reședință BRETEA ROMÂNĂ REGLEMENTĂRI DE ECHIPARE EDILITARĂ
1: 5.000	faza: P.U.G. planșa nr. A 4